


KŘÍDLO A - PŮDORYS 4.NP (+9,050)

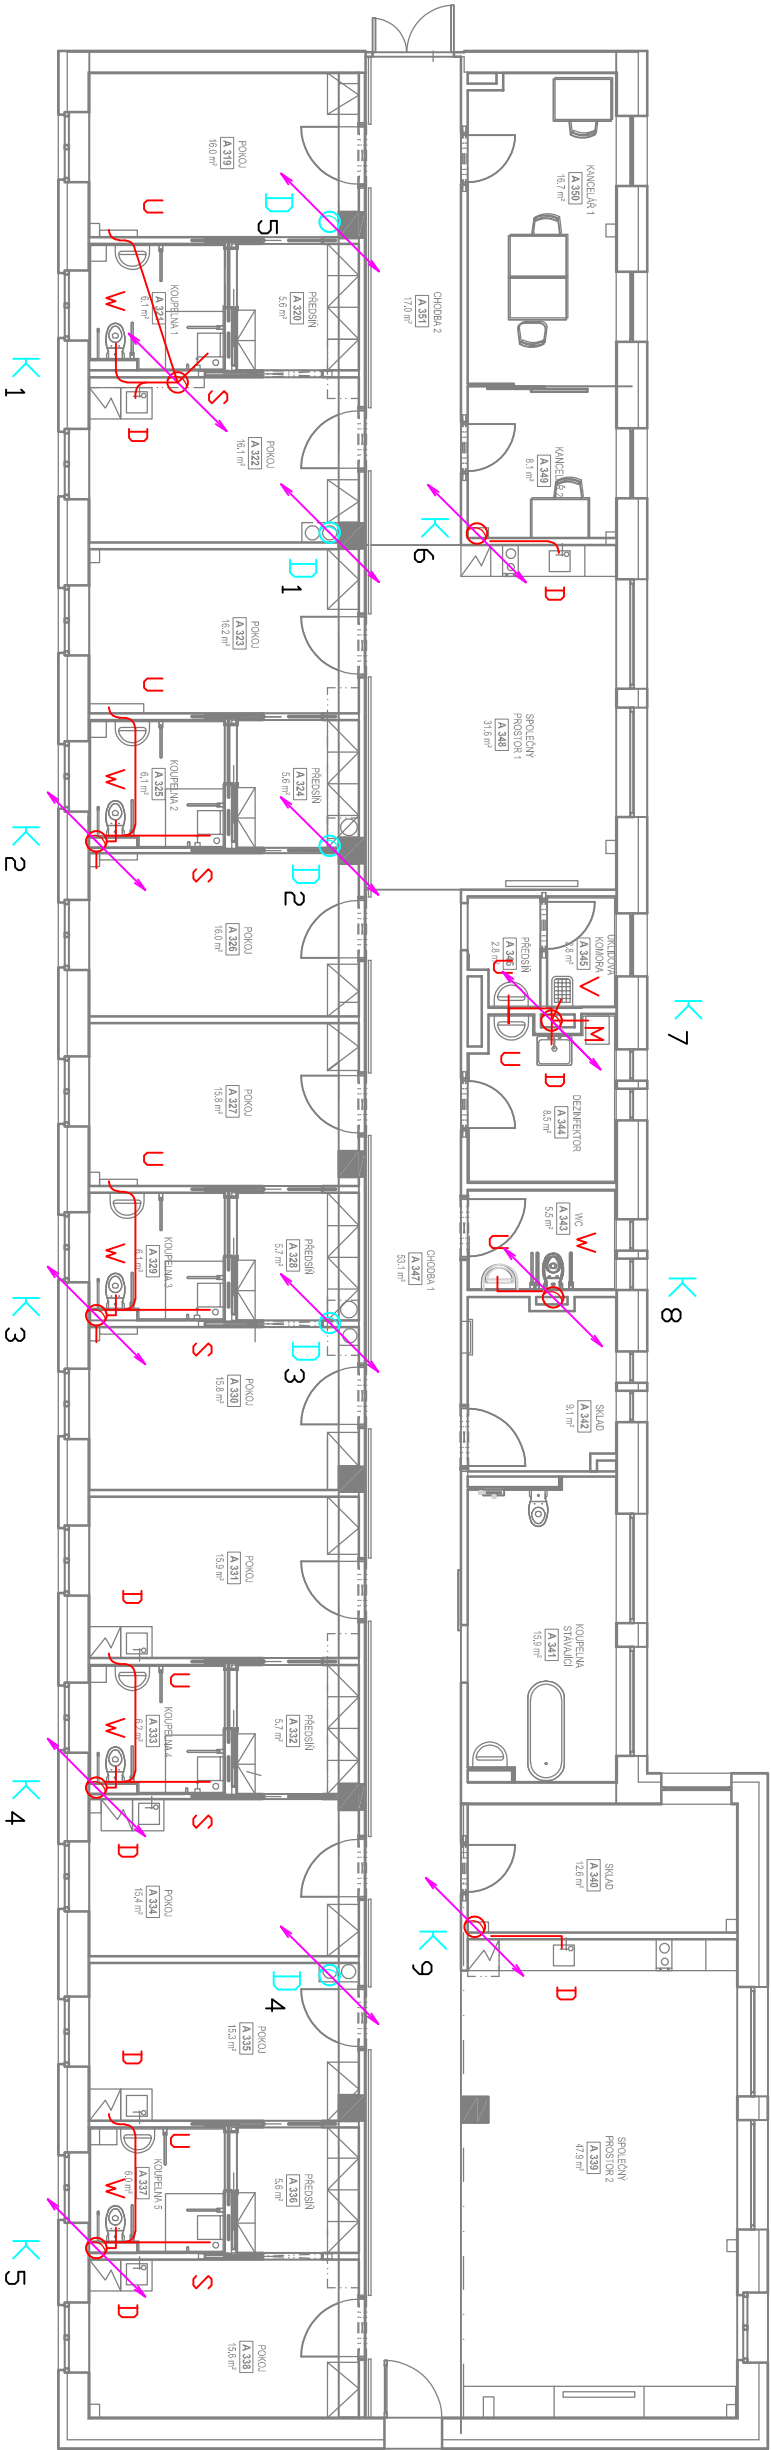

- K 1

ODPADNÍ POTRUBÍ
- Z 1

ODPADNÍ POTRUBÍ - PŘELOŽKA
- ODPADNÍ POTRUBÍ A TVAROVKY
- HT - SYSTÉM - 2%
- ODPADNÍ POTRUBÍ A TVAROVKY
- HT - SYSTÉM - 2%
- STÁVAJÍCÍ

SEZNAM ZAŘÍZOVACÍCH PŘEDMĚTŮ:

- S - SPRCHA
- W - KLOZETOVÁ MÍSA
- V - VÝLEVKA
- U - UMYVADLO
- M - MYČKA
- D - DŘEZ

www.archistat.com		ARCHISTAT s.r.o. projektování a realizace		Na Sádkách 1906, 530 03 Pardubice	
Projektant:		Výpracovník:		Kontroloval:	
Luboš Němec		Radek Němec		Ing. Jiří Krejčí	
Datum:		Datum:		Datum:	
07/2016		07/2016		07/2016	
Měřítko:		Měřítko:		Měřítko:	
1 : 100		1 : 100		1 : 100	
Počet formátů:		Počet formátů:		Počet formátů:	
4x A4		4x A4		4x A4	
Číslo přílohy:		Číslo přílohy:		Číslo přílohy:	
D.1.4.E-14		D.1.4.E-14		D.1.4.E-14	