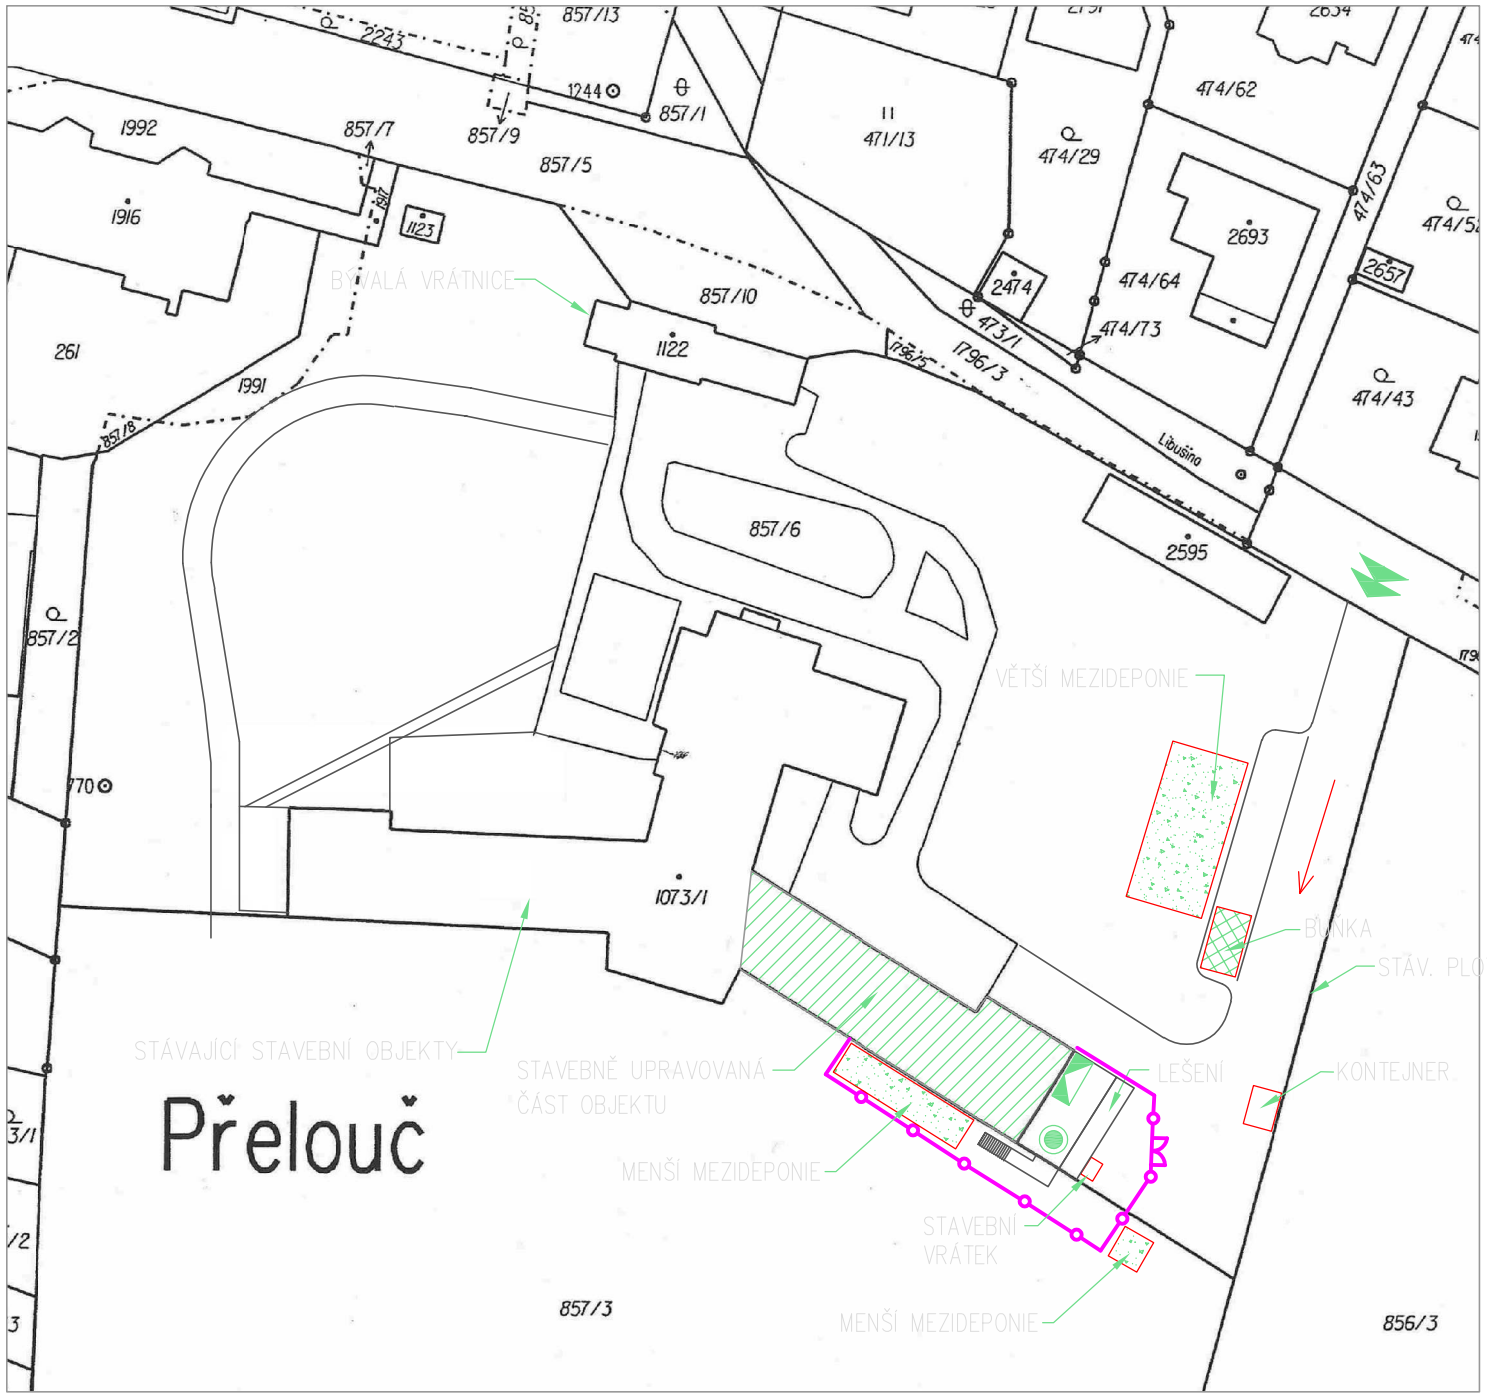

LEGENDA:

STÁVAJÍCÍ STAVEBNÍ OBJEKTY

STÁVAJÍCÍ STAVEBNÍ OBJEKTY

STAVEBNĚ UPRAVOVANÁ ČÁST OBJEKTU

ZAŘÍZENÍ STAVENIŠTĚ

MEZIDEPONIE

MOBILNÍ BUŇKY – SKLADY, ŠATNY
(počet bude upřesněn v rámci harmonogramu prací)

VJEZD NA STAVENIŠTĚ

HRANICE STAVENIŠTĚ – PROVIZORNÍ OPLOCENÍ

ROZVADĚČ STAVENIŠTĚ – ELEKTRO NN

ZDROJ VODY – VÝTOKOVÝ STOJAN

POZNÁMKY

1) DOPORUČUJEME MENŠÍ ODPADNÍ KONTEJNER A ČASTĚJŠÍ VYVÁŽENÍ ODPADU
2) VRÁTEK UKOTVIT DO OCELOVÉ KONSTRUKCE TERAS
3) PO DOHODĚ S PROVOZOVATELEM DOMOVA JE MOŽNO VYUŽÍT BÝVALOU VRÁTNICI JAKO ZÁZEMÍ PRO STAVEBNÍKY. ZDE NAVRHUJEME PODRUŽNÉ MĚŘENÍ PRO PŘÍMOTOP.
4) LEŠENÍ PŘIKOTVIT K TERASÁM ATYPICKÝMI SPONAMI

ARCHISTAT www.archistat.com
interiéry statika zahrady stavební design inženýrina
ARCHISTAT s.r.o. projekční atelier
Na Sádkách 1906, 530 03 Pardubice

Projektant:	Vypracoval:	Kontroloval:		Druh dokum.:	DPS
ING. NOUZOVSKÁ Ivana	ING. NOUZOVSKÁ Ivana	ING. KREJČÍ Jiří		Číslo zakázky:	AT 2016/18
				Datum:	2016/7
Název zakázky:	DOMOV U FONTÁNY PŘELOUČ, – modernizace 2.NP a 3. NP křídla A			Měřítko:	
Stavební objekt:	SO 01 – STAVEBNÍ ÚPRAVY HLAVNÍ BUDOVY			Počet formátů:	2 A4
Díl:	SITUACE STAVBY			Č. kopie	Část / Číslo přílohy
Název výkresu:	SITUACE ORGANIZACE VÝSTAVBY				C / 2