


# PŮDORYS 3.NP (+6,070)

## KŘÍDLO A

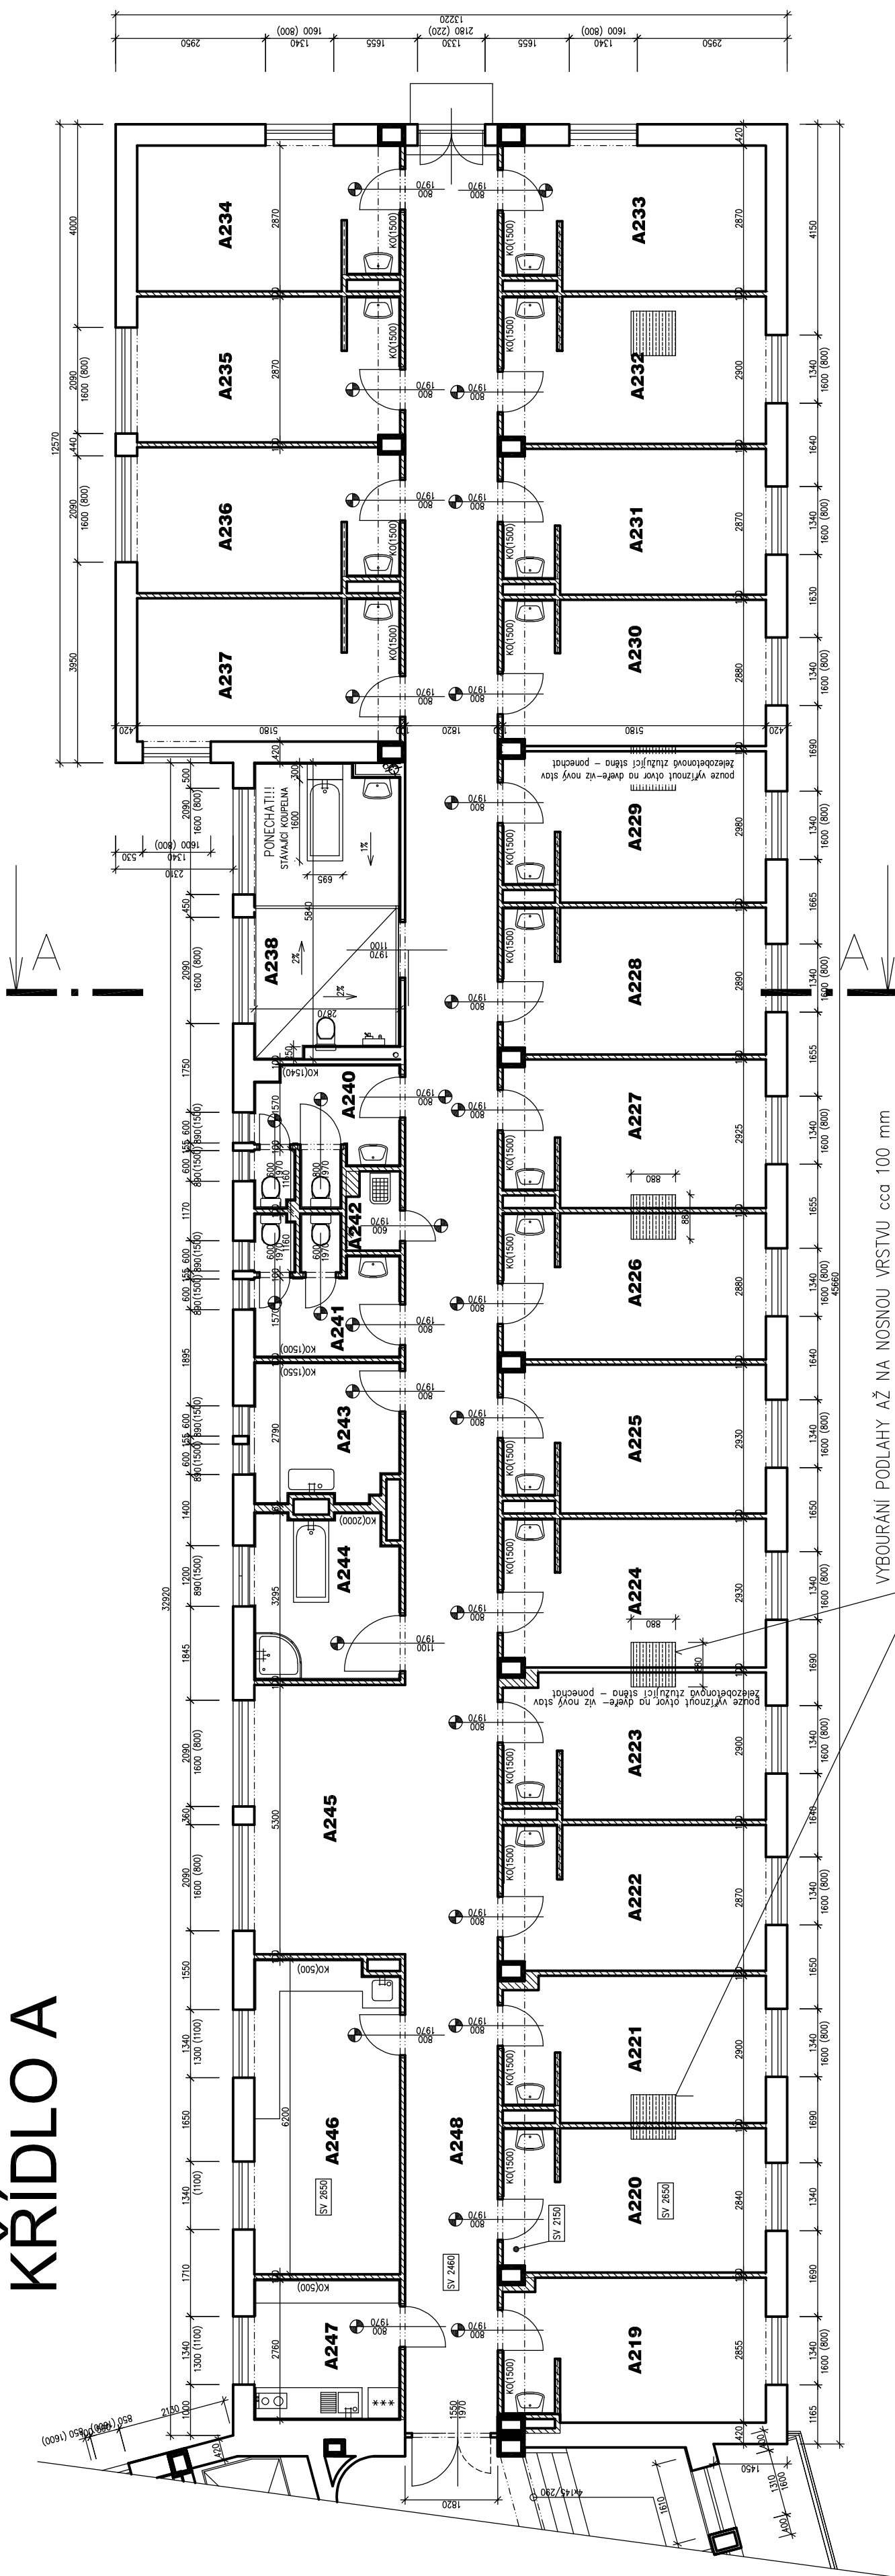

LEGENDA MÍSTNOSTÍ 3.NP - KŘÍDLO A

Č.n.	Účel místnosti	m2	Nástenká vst.	Podlaha	Světlý	Prostředí
A219	pokoř	14,30	PVC	VYBOURAT	vyřazení, omítka keram. obklad	VYBOURAT
A220	pokoř	14,50	PVC	VYBOURAT	vyřazení, omítka keram. obklad	VYBOURAT
A221	pokoř	14,30	PVC	VYBOURAT	vyřazení, omítka keram. obklad	VYBOURAT
A222	pokoř	14,60	PVC	VYBOURAT	vyřazení, omítka keram. obklad	VYBOURAT
A223	pokoř	14,30	PVC	VYBOURAT	vyřazení, omítka keram. obklad	VYBOURAT
A224	pokoř	14,90	PVC	VYBOURAT	vyřazení, omítka keram. obklad	VYBOURAT
A225	pokoř	14,60	PVC	VYBOURAT	vyřazení, omítka keram. obklad	VYBOURAT
A226	pokoř	14,75	PVC	VYBOURAT	vyřazení, omítka keram. obklad	VYBOURAT
A227	pokoř	14,50	PVC	VYBOURAT	vyřazení, omítka keram. obklad	VYBOURAT
A228	pokoř	14,30	PVC	VYBOURAT	vyřazení, omítka keram. obklad	VYBOURAT
A229	pokoř	14,85	PVC	VYBOURAT	vyřazení, omítka keram. obklad	VYBOURAT
A230	pokoř	14,75	PVC	VYBOURAT	vyřazení, omítka keram. obklad	VYBOURAT
A231	pokoř	14,35	PVC	VYBOURAT	vyřazení, omítka keram. obklad	VYBOURAT
A232	pokoř	14,85	PVC	VYBOURAT	vyřazení, omítka keram. obklad	VYBOURAT
A233	pokoř	14,40	PVC	VYBOURAT	vyřazení, omítka keram. obklad	VYBOURAT
A234	pokoř	14,35	PVC	VYBOURAT	vyřazení, omítka keram. obklad	VYBOURAT
A235	pokoř	14,70	PVC	VYBOURAT	vyřazení, omítka keram. obklad	VYBOURAT
A236	pokoř	14,30	PVC	VYBOURAT	vyřazení, omítka keram. obklad	VYBOURAT
A237	pokoř	14,50	PVC	VYBOURAT	vyřazení, omítka keram. obklad	VYBOURAT
A238	KOUPELNA	16,00	VINYL	VYBOURAT	vyřazení, omítka keram. obklad	VYBOURAT
A240	WC	6,55	keram. dlažba	VYBOURAT	vyřazení, omítka keram. obklad	VYBOURAT
A241	WC	6,75	keram. dlažba	VYBOURAT	vyřazení, omítka keram. obklad	VYBOURAT
A242	úřadovna komora	1,50	keram. dlažba	VYBOURAT	vyřazení, omítka keram. obklad	VYBOURAT
A243	dezinfektor	7,55	keram. dlažba	VYBOURAT	vyřazení, omítka keram. obklad	VYBOURAT
A244	koupelna	9,00	keram. dlažba	VYBOURAT	vyřazení, omítka keram. obklad	VYBOURAT
A245	dentní místnost	15,70	PVC	VYBOURAT	vyřazení, omítka keram. obklad	VYBOURAT
A247	kuchynka	7,80	keram. dlažba	VYBOURAT	vyřazení, omítka keram. obklad	VYBOURAT
A248	chodba	82,00	PVC	VYBOURAT	vyřazení, omítka keram. obklad	VYBOURAT


PONECHAT POUZE M.Č. 238-KOUPELNA, ZBYTEK PŘÍČEK VYBOURAT!

VYBOURAT PODLAHU DO 40 MM!

STÁVAJÍCÍ OBVODOVÉ STĚNY - KOMPLETNÍ SUNDÁNÍ VŠECH OMÍTEK!  
U VŠECH STROPŮ, KDE NEBUDE PODHLED (TZN. KROMĚ CHODEB, SPOLEČENSKÉHO PROSTORU, MEZIPOKOJOVÝCH KOUPELN) JE NUTNÉ OTLUČENÍ STÁVAJÍCÍCH OMÍTEK  
DEMONTÁŽ VŠECH SDK PODHLEDŮ (M.Č. A248, A245)

## LEGENDA:

- STÁVAJÍCÍ ZDIVO
- VYBOURÁNÍ PŘÍČKY + STÁVAJÍCÍCH DVEŘÍ
- VYBOURÁNÍ DVEŘÍ

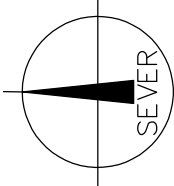

ARCHISTAT s.r.o.

www.archistat.com

interiérny stavbárna

zahrady stavební

design inženýring

ARCHISTAT s.r.o. projekční atelier

Na Sádkách 1906, 530 03 Pardubice

Projektant:

ING. NOUZOVSKÁ Ivana

Vypracoval:

ING. NOUZOVSKÁ Ivana

Kontroloval:

ING. KREJČÍ Jiří

Druh dokum.:

DPS

Název zakázky

Název objektu

Díl:

Název výresu:

Domov u fontány Přelouč – modernizace 3.NP a 4.NP křídla A

SO 01 – STAVEBNÍ OPRAVY HLAVNÍ BUDOVY

1.1 ARCHITEKTONICKÉ A STAVEBNÉ TECHNICKÉ ŘEŠENÍ

PŮDORYS 3.NP–STÁVAJÍCÍ STAV, BOUR. PRÁCE

Datum:

07/2016

Měřítka:

1 : 100

Počet formátů:

3 A4

Č. kopie

Část

Číslo přílohy

D.1.1–02