


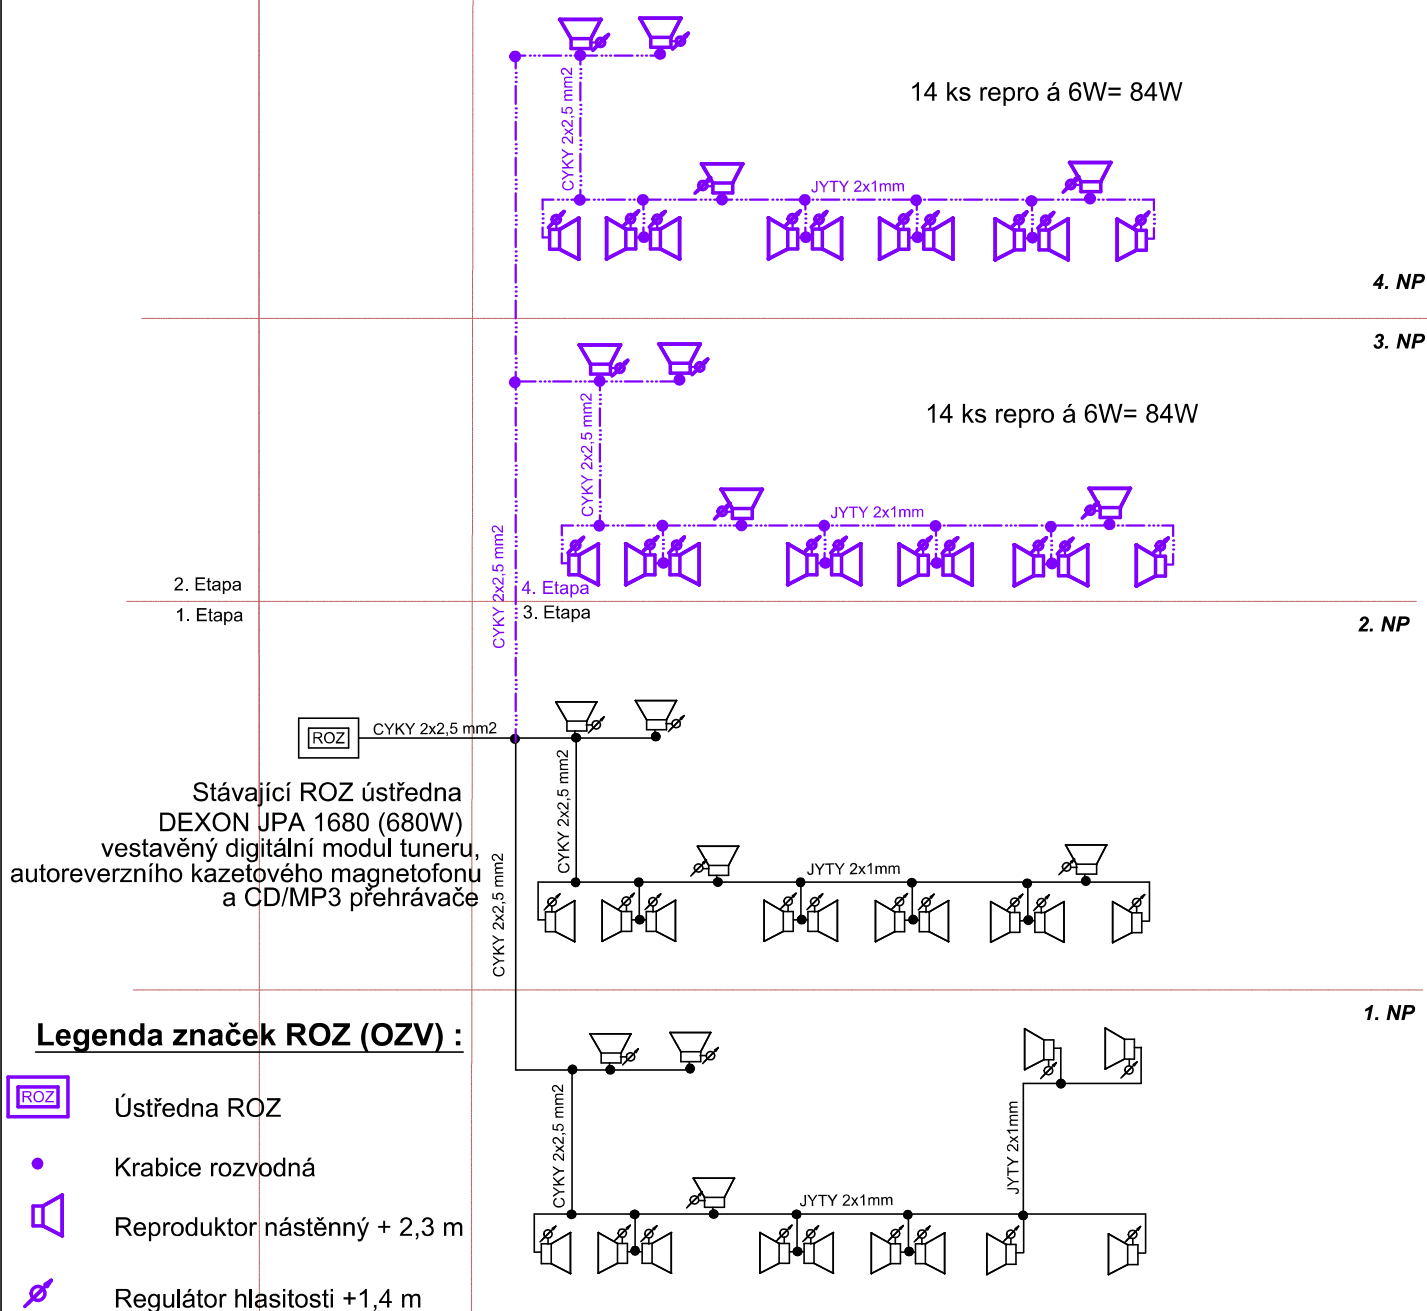

Křídlo B
Stávající rozvody

Křídlo C

Křídlo A



Doporučujeme 3 etapu realizovat firmou **1. PP**
El. servis Vladimír Chalupníček, realizátor
prvních dvou etap (návaznost technologie).

Vedoucí projekčního střediska : Ing. Karel Petrů		Generální projektant : ARCHISTAT s.r.o. Pardubice			EPOS PRO, s.r.o. Smilova 333 530 02 Pardubice tel : 461 101 401 DIČ CZ25262564 www.epos.cz	Paré č. :	
Zpracoval: 		Profese : ELEKTRO	Stupeň : PP				
Akce : OZV - Ozvučení Přehledové schéma rozvodů OZV 4. Etapa					Datum : 7/2016	Výkres č. : D1.4h.2.04	
					Měřítko: ---		
Přímý uživatel : Domov u fontány, Přelouč			Objekt : Domov u fontány, Přelouč Modernizace služeb a humanizace 4. Etapa 3. NP a 4. NP křídla A		Archivní číslo : z11031		