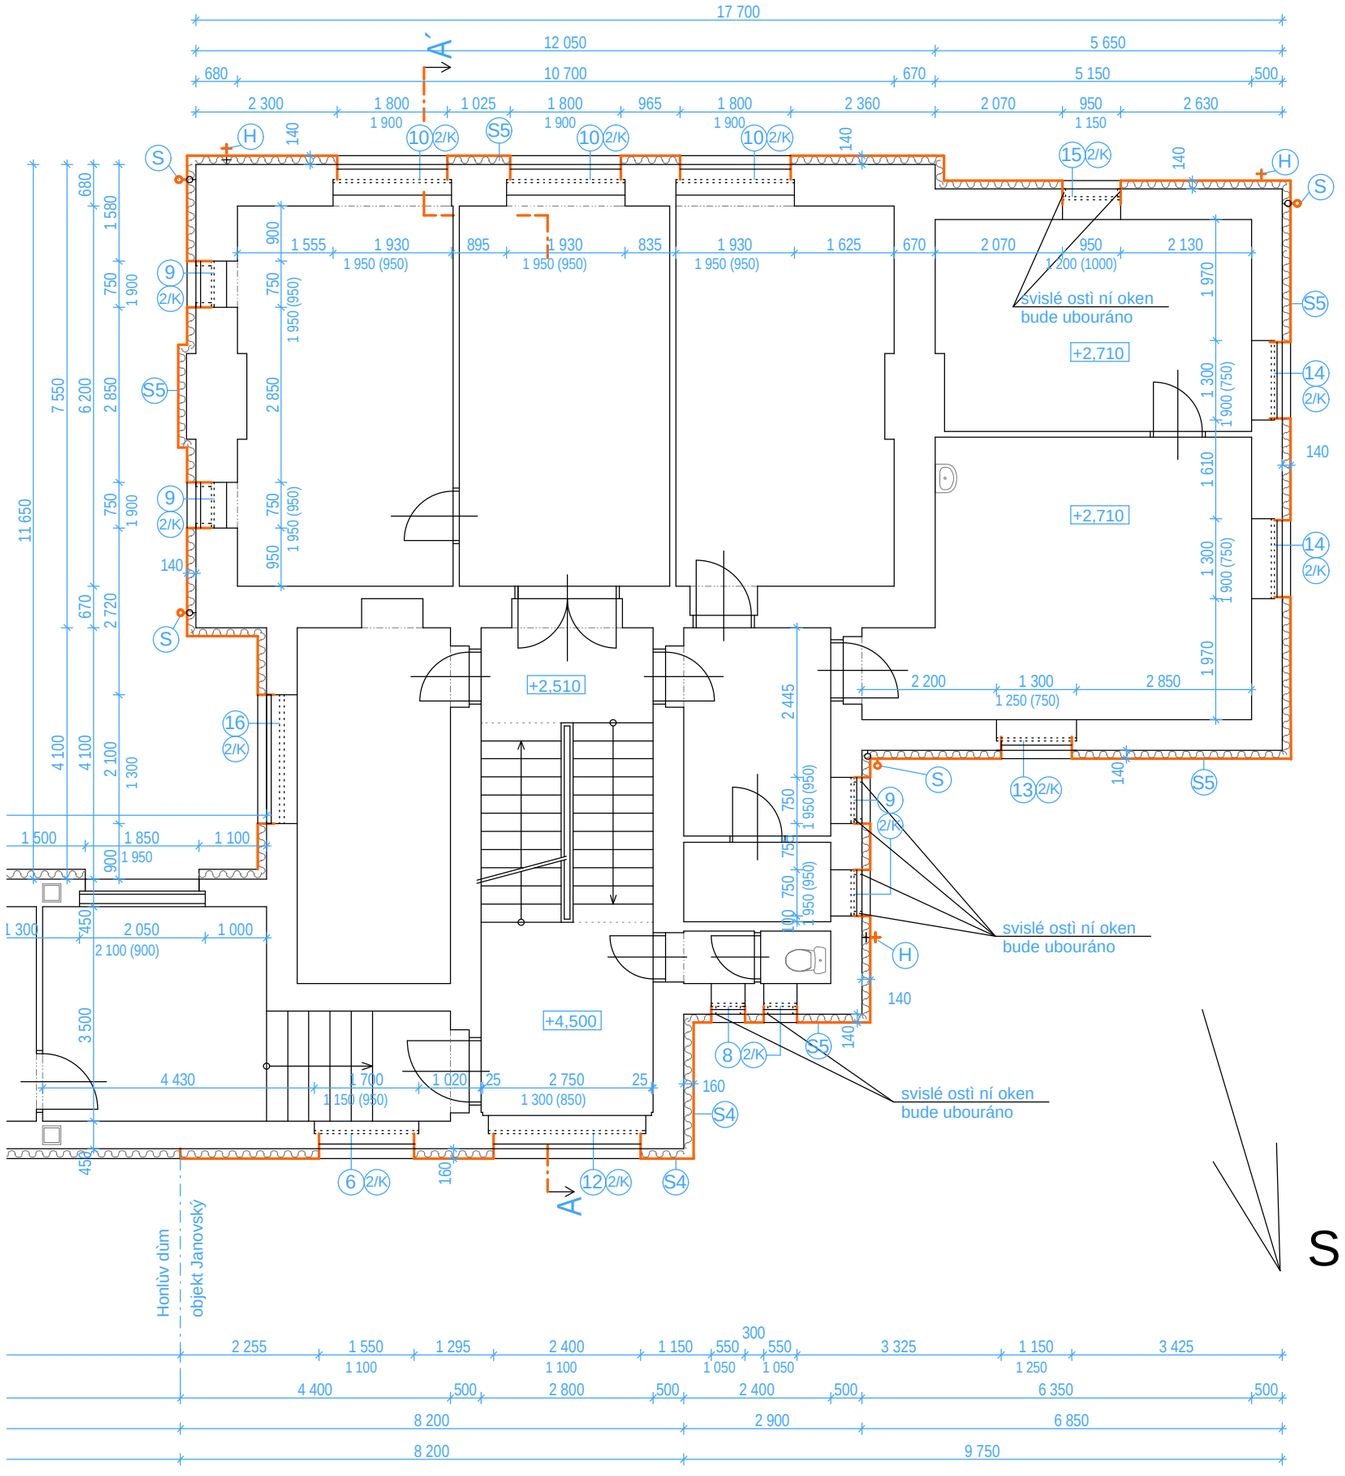

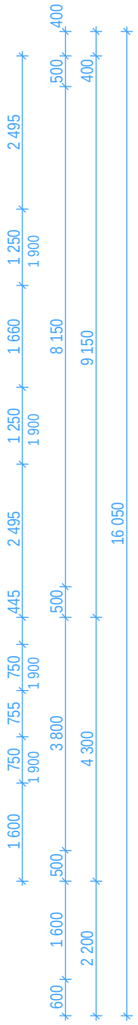

ÚPRAVY POVRCHÙ

S4 FASÁDA : Vnì jší tepelnì izolaèní kontaktní zateplovací systém
- Izolace : porobeton λd=0,045W/mK tl.160mm + probarvená silikonová omítka

OSTÌ NÍ A NADPRAŽÍ OKEN bude provedeno pøetažením vnì jšího tep.izolaèního kontaktního zateplovacího systému pøes okno (novì osazená okna jsou osazena do vnì jšího líce stávajícího obvod.zdiva) + probarvená silikonová omítka

S5 FASÁDA : Vnì jší tepelnì izolaèní kontaktní zateplovací systém
- Izolace : polysytren EPS 70 F tl. 140mm + probarvená silikonová omítka

OSTÌ NÍ A NADPRAŽÍ OKEN bude provedeno pøetažením vnì jšího tep.izolaèního kontaktního zateplovacího systému pøes okno (novì osazená okna jsou osazena do vnì jšího líce stávajícího obvod.zdiva) + probarvená silikonová omítka

OSTÌ NÍ A NADPRAŽÍ OKEN JE TVOØENO PØETAŽENÍM vnì jšího tepelnì izolaèního kontaktního zateplovacího systému pøes hranu otvorových prvkù

SKLADBA ZS - S4-S5

- stávající cihelné zdivo
- stávající vápenocementová omítka (dle potøeby vyspravena - cca 20 až 30%)
- penetrace podkladu
- lepící hmota
- tepelná izolace (dle S4-S5)
- stì rková hmota a zpevòující vrstva (sklotex.sí•)
- penetrace
- probarvená silikonová omítka (velikost zrna 2,0mm)

POZNÁMKA :

Skladby S4-S5 zahrnují ucelený certifikovaný vnì jší tepelnì izolaèní kontaktní zateplovací systém splòující prohlášení o shodì CE (splòuje požadavky harmonizované technické specifikace Evropského technického schválení (ETA)

(S) Posunutí a výmì na deš•ového svodu (pozink + nátì r, viz výpis prvkù)

(H) Posunutí a ukotvení stávajícího hromosvodu

NÌ KTERÁ OSTÌ NÍ OKEN BUDOU UBOURÁNA - viz pùdorys daného podlaží. PØED UBOURÁNÍM OSTÌ NÍ OKEN ZKONTROLOVAT OSAZENÍ PØEKLADÙ DOTÈENÉ ÈÁSTI !!!

VŠECHNA NOVÌ OSAZENÁ OKNA BUDOU OSAZENA ZÁROVEÒ S VENKOVNÍM LÍCEM STÁVAJÍCÍHO OBVODOVEHO ZDIVA OBJEKTU .

PØECHOD MEZI RÙZNÝMI IZOLANTY VŽDY ODDILATOVAT A VYPLNIT PUR TÌ SNÍCÍ PÁSKOU .

KIP spol. s r.o. LITOMYŠL INŽENÝRSKÁ A PROJEKTOVÁ ÈINNOST TOULOVCOVO NÁM.156, 570 01 LITOMYŠL	VEDOUCÍ ZAKÁZKY	ING. JAN GABRHEL
	ZODP.PROJEKTANT	ING. JAN GABRHEL
STUPEÒ PROJEKT PRO PROVÁDÌ NÍ STAVBY	VYPRACOVAL	ING. PAVLA TMEJOVÁ
INVESTOR PARDUBICKÝ KRAJ, KOMENSKÉHO NÁM.125, PARDUBICE 532 11	MÍSTO STAVBY	ŽAMBERK
OBJEKT **REALIZACE ÚSPOR ENERGIE - - ALBERTINUM ŽAMBERK** OBJEKT **1D - 1. JANOVSKÝ**	PROFESE	1D.1.1 - ARCHITEKTONICKO STAVEBNÍ ØEŠENÍ
	ZAK.È. 2714 - 62	DATUM 04/2013
VÝKRES PÙDORYS 2.NP	MÌ ØÍTKO 1:100	È.VÝKR. **1D.1.1.4**