



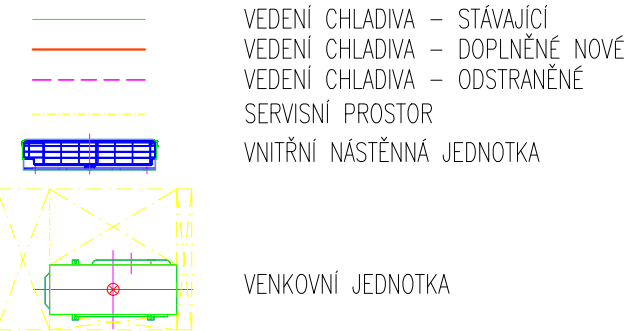


LEGENDA:

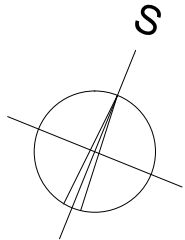

POZNÁMKY:

- B** BAREVNÁ MALBA STĚN – RAL DLE POŽADAVKU ZADAVATELE
- 1** V POROVNÁNÍ S PŮVODNĚ UMÍSTĚNOU HITACHI JEDNOTKOU DOJDE K POSUNUTÍ NOVÉ KLIMATIZAČNÍ JEDNOTKY SMĚREM DOPRAVA. (PRO JEDNOTKY, KTERÉ NEJSOU UMÍSTĚNY NAD DVEŘMI, A JE MOŽNÉ ZMĚNIT UMÍSTĚNÍ SMĚREM DOPRAVA.)
- 2** VYBOURÁNÍ ČÁSTI STÁVAJÍCÍHO VEDENÍ CHLADIVA A NOVÉ DOPOJENÍ ZLEVA.
- 3** NAVAŘENÍ A PRODLOUŽENÍ STÁVAJÍCÍHO VEDENÍ CHLADIVA.
- ?** NENÍ ZNÁMO UMÍSTĚNÍ VENKOVNÍ JEDNOTKY.
- N** NEFUNKČNÍ VNITŘNÍ JEDNOTKA.
- S** NEFUNKČNÍ SVOD KONDENZÁTU – NUTNÉ DOPLNIT NOVÝ ROZVOD.
- D** NENÍ INSTALOVANÁ KLIMATIZACE – BUDE DOPLNĚNA.
- K** KABELOVÝ OVLADAČ.
- IR** INFRA OVLADAČ.

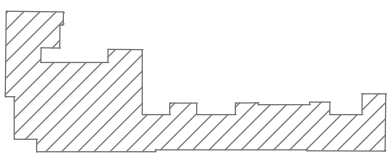

OBJEDNATEL PARDUBICKÝ KRAJ Komenského náměstí 125 532 11 Pardubice	SCHÉMA   AUTORIZACE				
ZHOTOVITEL  PPP, spol. s r.o. Masarykovo nám., 1544 530 02 Pardubice Tel.: 466 530 221 e-mail: info@pppczech.cz HIP: ING. DAVID MUŽÍK					
STAVBA VÝMĚNA ČÁSTI KLIMATIZAČNÍCH JEDNOTEK NA BUDOVĚ B KRAJSKÉHO ÚŘADU PARDUBICKÉHO KRAJE Náměstí Republiky 12, Pardubice	STUPEŇ DOKUMENTACE DOKUMENTACE PRO PROVEDENÍ STAVBY				
PROJEKTOVÁ ČÁST D1 - DOKUMENTACE STAVEBNÍHO NEBO INŽENÝRSKÉHO OBJEKTU	ZAKÁZKOVÉ ČÍSLO 4047.00/16				
STAVEBNÍ / INŽENÝRSKÝ OBJEKT SO-01 - BUDOVA B KRAJSKÉHO ÚŘADU	FORMÁT 6 x A4				
PROFESNÍ ČÁST 81 - KLIMATIZACE	MĚŘÍTKO 1:100				
NÁZEV PŘÍLOHY PŘÍZEMÍ - NOVÉ JEDNOTKY	SOUBOR 4047_R_D1_01_81_01_00.dwg				
	ČÍSLO VÝKRESU 4047 R D1 01 81 01 00				
	ČÍSLO PARÉ				
	PŘEDPONA STUPEŇ ČÁST OBJEKT PROFESE Č. VÝKRR REVIZE				