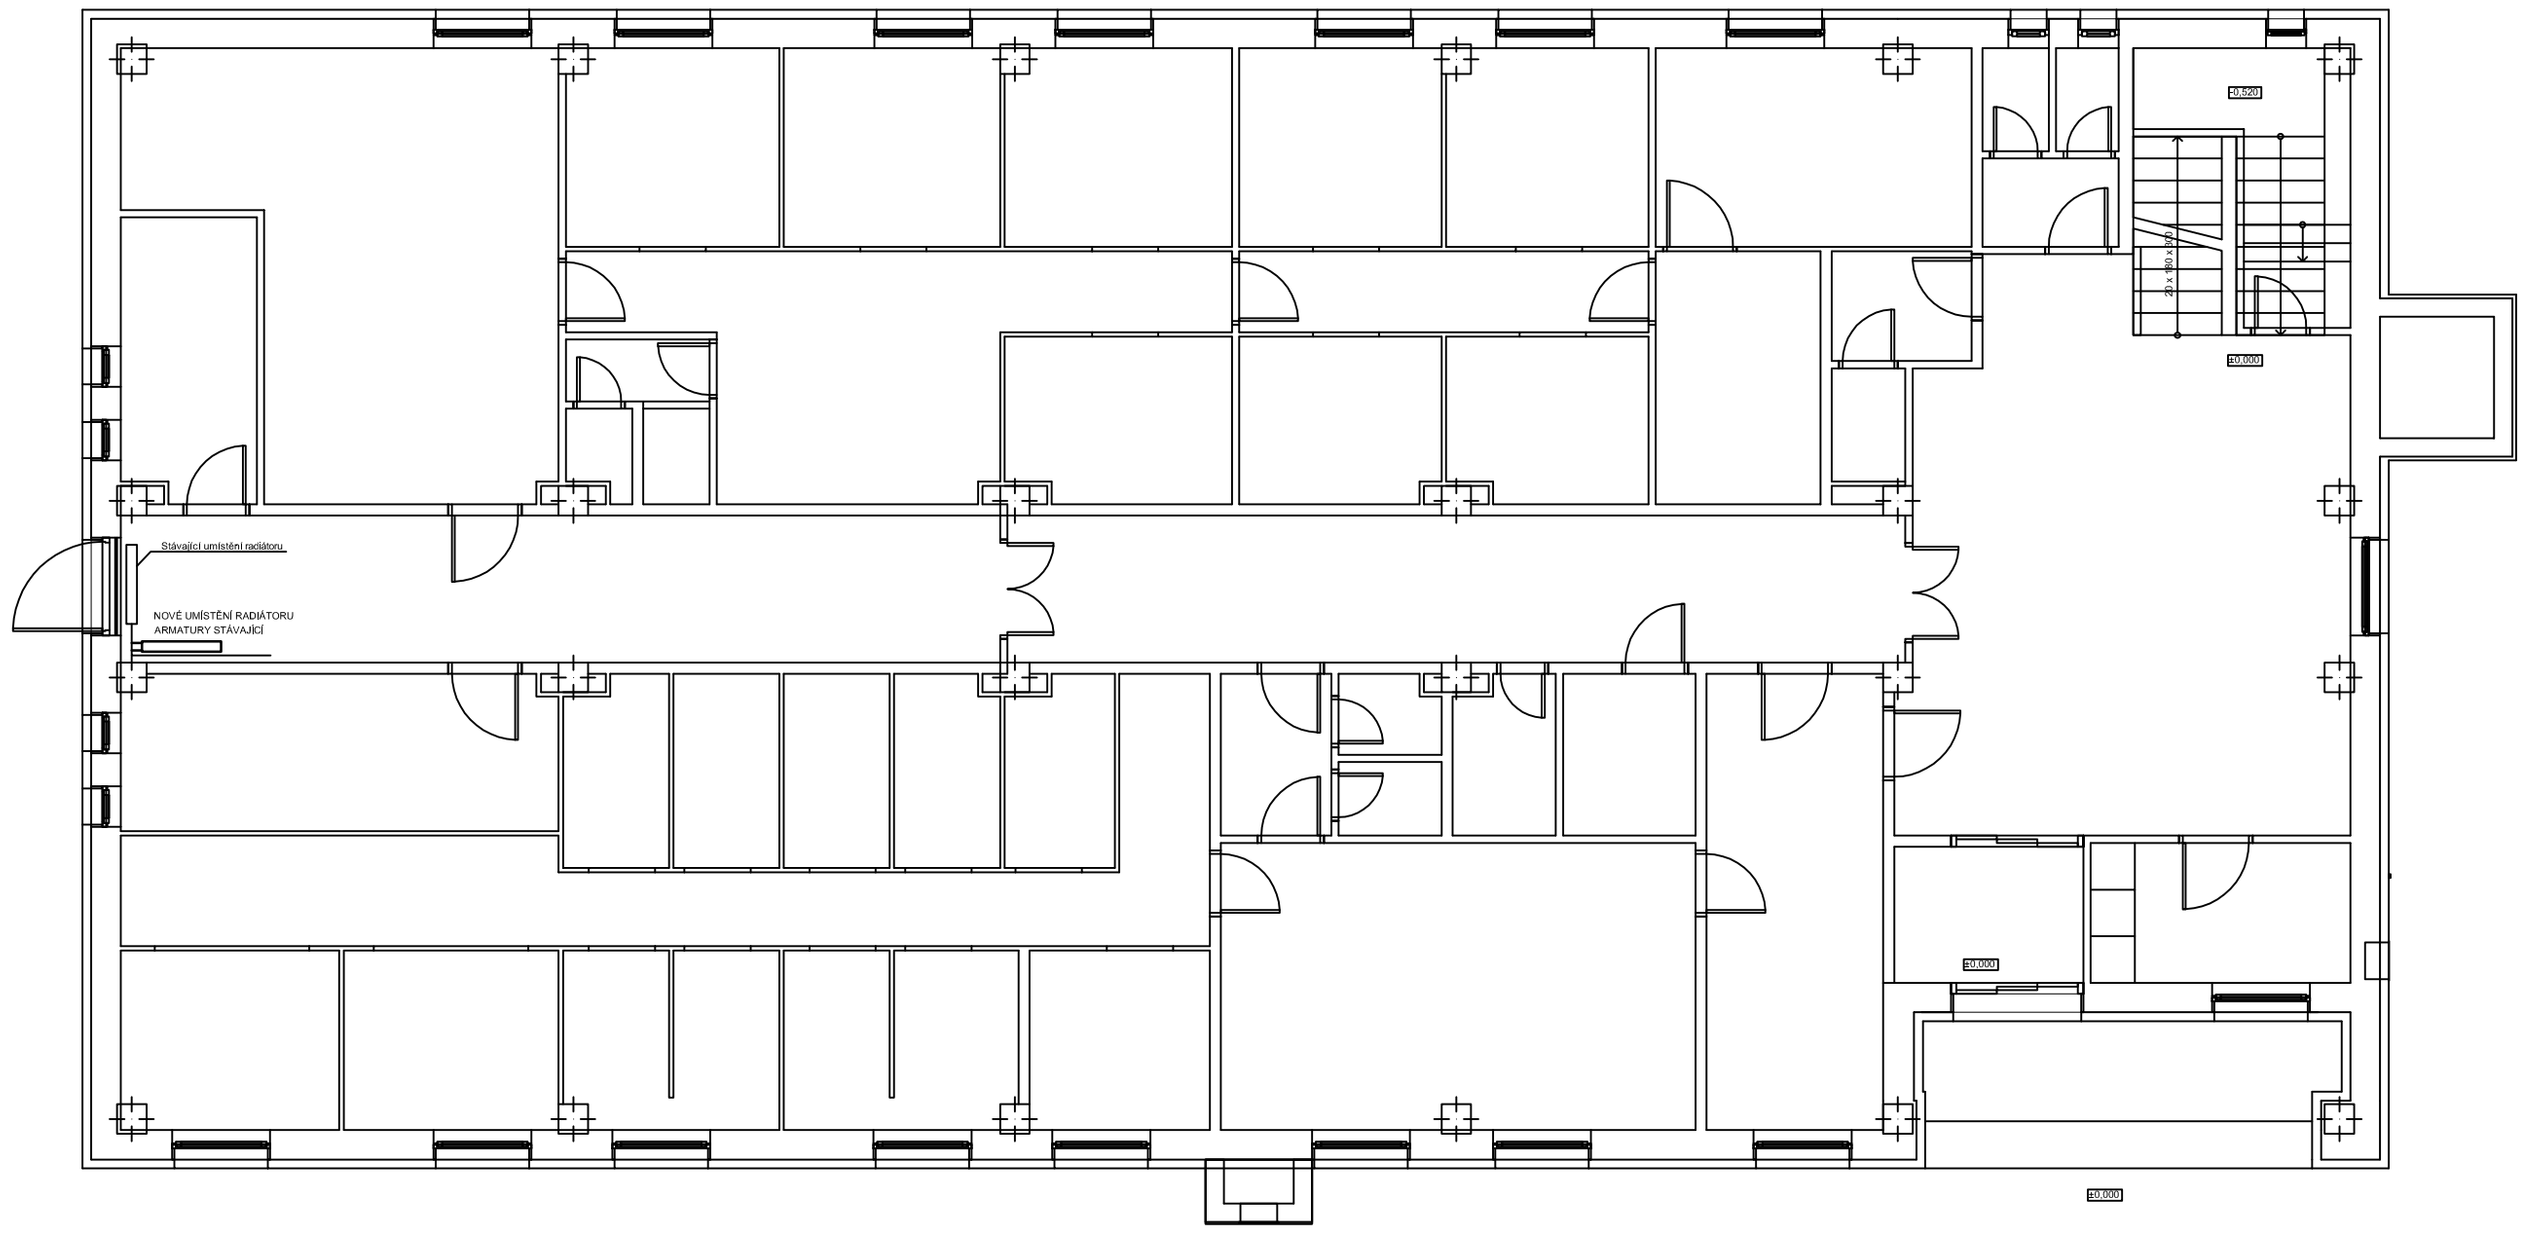

LEGENDA ZAŘÍZENÍ

RADIÁTORY: ČLÁNKOVÉ LITINOVÉ TĚLESO PŮVODNÍ UMÍSTĚNÍ
ČLÁNKOVÉ LITINOVÉ TĚLESO NOVÉ UMÍSTĚNÍ

POTRUBÍ: NOVÉ OCELOVÉ POTRUBÍ

POZNÁMKA:
VŠECHNY PŘÍPOJKY RÁDIÁTORŮ JSOU POTRUBÍM DN15. VIDITELNÉ ROZVODY NEBUDOU IZOLOVÁNY.

±0,000=ÚROVEŇ PODLAHY 1.NP

Název stavby:
REALIZACE ÚSPOR ENERGIE - AREÁL SVITAVSKÉ NEMOCNICE

Místo stavby:
k.ú. Svitavy-předměstí, st.p.č.2950, 1598/1; k.ú. Čtyřicet Lánů st.p.č. 676

Stavebník:
Pardubický kraj, Komenského nám. 125, 530 02 Pardubice-Staré město

Generální projektant:	**APOLO CZ s.r.o.**, Tyršova 155		
Autor návrhu:	-------		
HIP:	Josef Findejs		
Projektant:	Ladislav Boušek		
Zodp. projektant:	Ing. Martin Kozáček		
Kraj:	Pardubický	Formát: 3 A4	Číslo zakázky: P0310
Stav. úřad:	Svitavy	Revize: 00	Datum IV.2013
Stupeň PD:	**DOKUMENTACE PRO PROVEDENÍ STAVBY**		
Stavební objekt:	**F1-02 REHABILITACE**		Označení přílohy: **F1-02-4.02**
Část:	**F1-02-4 ZAŘÍZENÍ PRO VYTÁPĚNÍ**		Číslo paré:
Obsah přílohy:	**PŮDORYS 1.NP**		Měřítko: **1 : 100**

APOLO CZ s.r.o.
Tyršova 155,
572 01 Polička
+ 420 461 722 204
apolo@apolocz.cz
www.apolocz.cz

Autorizační razítko: