


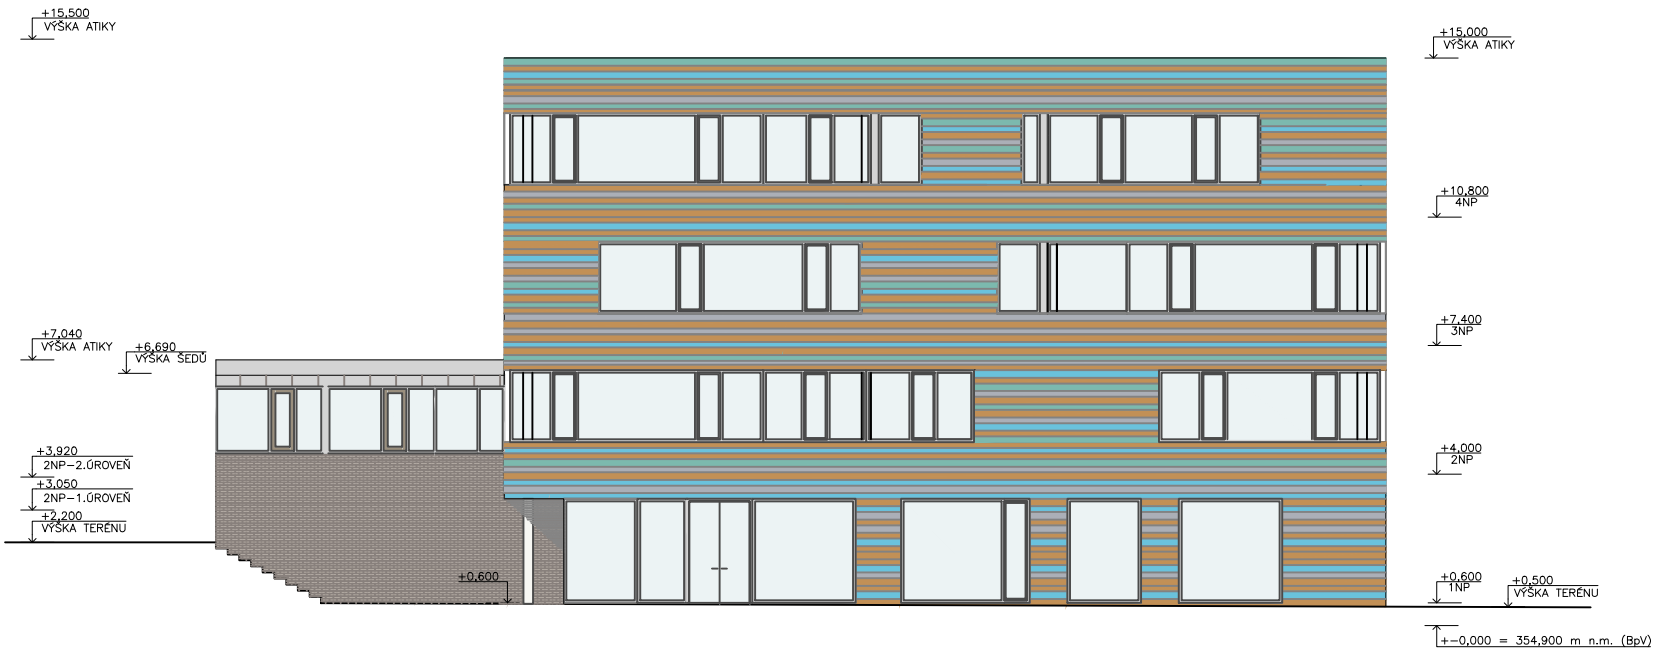

POHLED JIHOVÝCHODNÍ



POHLED SEVEROVÝCHODNÍ



Tato projektová dokumentace řeší pouze objekt "Střední školy umělecko-průmyslové". Napojení objektu na technickou a dopravní infrastrukturu bude řešeno v jiné samostatní projektové dokumentaci.
Jiná samostatná projektová dokumentace bude zpracována i na ostatní areálové objekty.

SO.01				±0,0 = 354,90 m n.m. (BpV)					
Generální projektant: 		MS plan, s.r.o. U Nikolajky 1085/15, 150 03 Praha 5 IČO: 16190513		Autor projektové části: 		MS plan, s.r.o. U Nikolajky 1085/15, 150 03 Praha 5 IČO: 16190513		Stavebník: Město Ústí nad Orlicí Sychrova 16 562 24 Ústí nad Orlicí IČO: 00279676	
Název akce: STŘEDNÍ ŠKOLA UMĚLECKOPRŮMYSLOVÁ Ústí nad Orlicí, areál Perla 01, č.p.52/1, 52/7, 1200, 52/8 k.ú. Ústí nad Orlicí Místo: Fáze: Dokumentace pro vydání rozhodnutí o umístění stavby nebo zařízení Objekt: SO.01 Projektová část: D.1.1. ARCHITEKTONICKO-STAVEBNÍ ŘEŠENÍ Obsah: POHLED SEVEROVÝCHODNÍ, JIHOVÝCHODNÍ				Architektonické a stavební řešení:		akad.arch. Pavel Hřebecký, Ing. arch. Milan Ševčík Ing. arch. Tomáš Filgas		Paré: Č.výkresu/ ST.09	
				Zodpovědný projektant:		Ing.arch. Milan Ševčík			
				Vypracoval:		Jana Nováková			
				Kontroloval:		Jan David			
				Datum:		07/2016			
		Formát:		A3					
		Měřítko:		1:200					
		Změny:		-					