



BAREVNÉ ŘEŠENÍ


POHLED 01

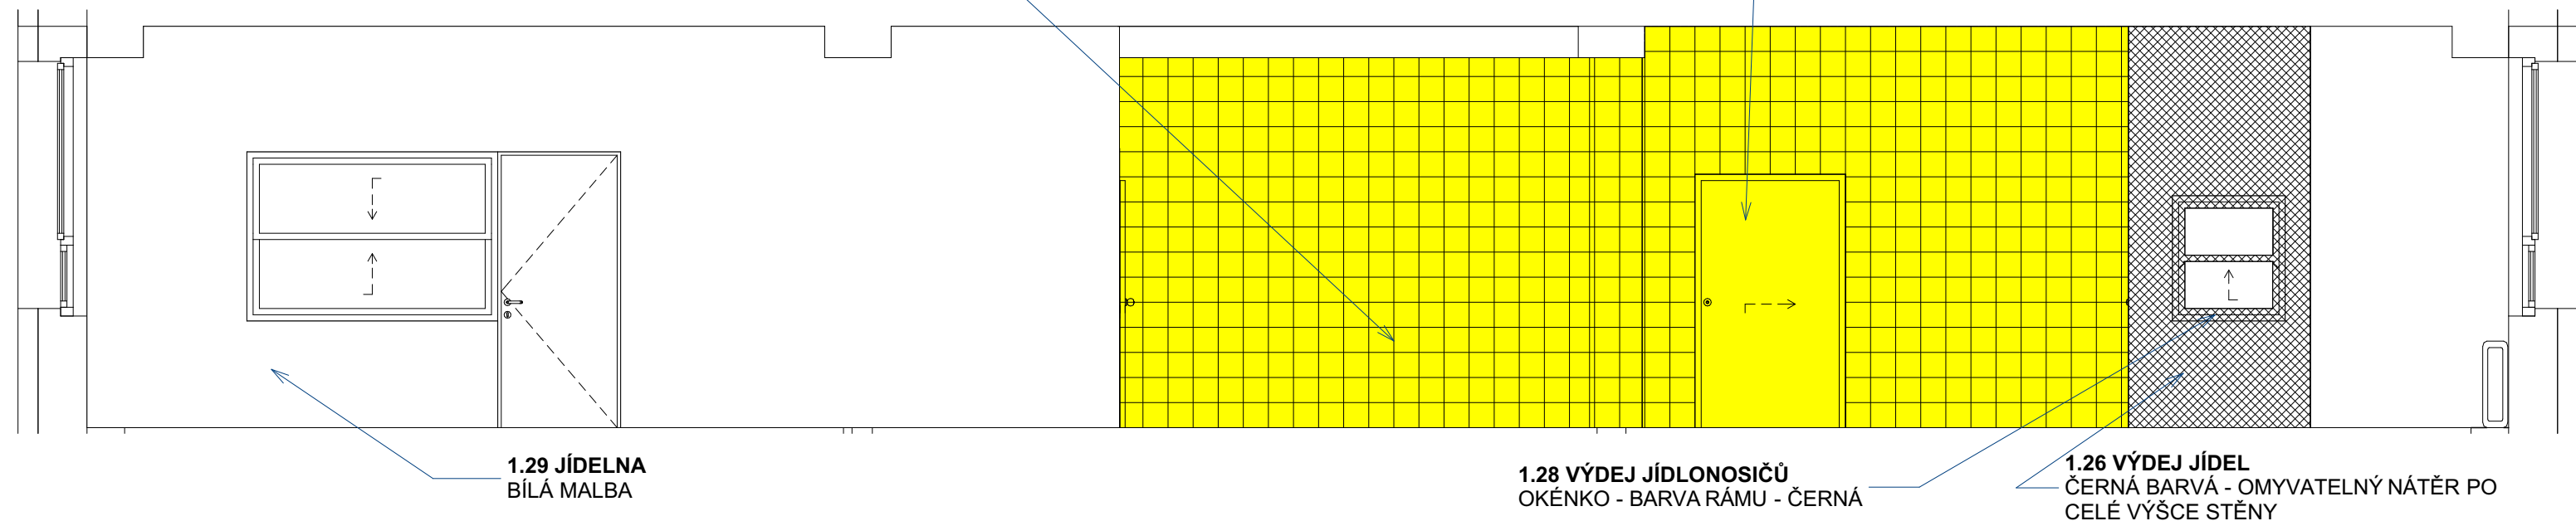


POHLED 02

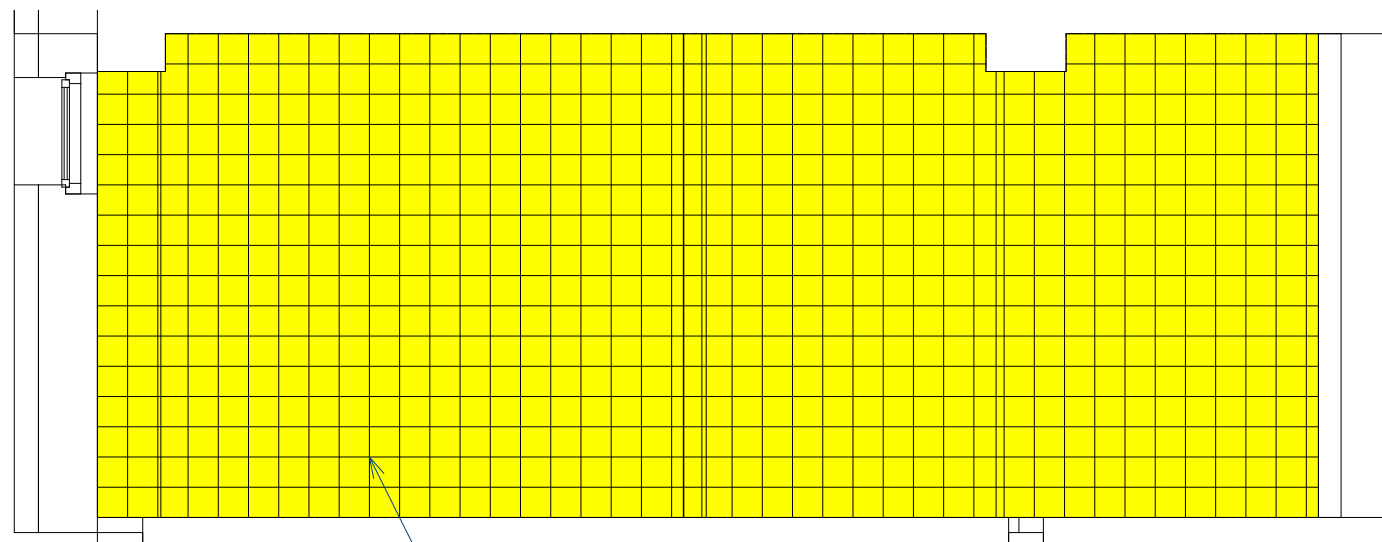


POHLED 03

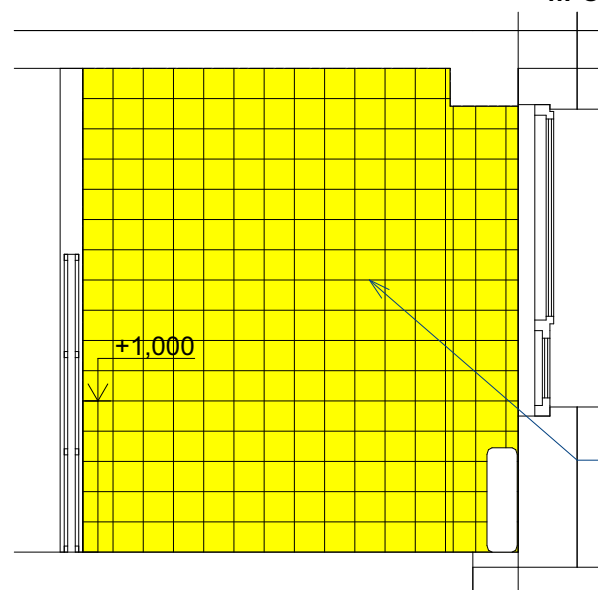

POHLED 04

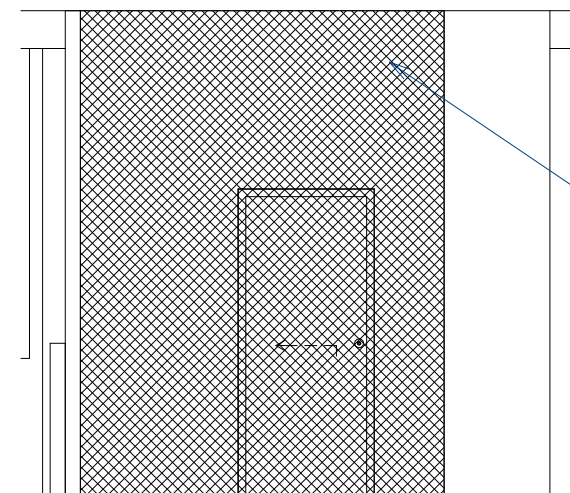

POHLED 05

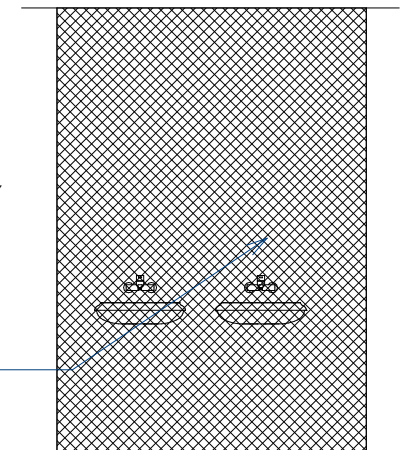


POZNÁMKA :

© UVEDENÁ DOKUMENTACE JE ZPRACOVÁNA V ÚROVNI PRO PROVEDENÍ STAVBY

astalon
Hůrka 54, 530 02 Pardubice
IČ: 27542009, DIČ: CZ27542009

0,000=STÁVAJÍCÍ ÚROVEŇ PODLAHY V 1NP

 <p>4, 530 02 Pardubice 2009, DIČ: CZ27542009</p>	projektoval: Ing. arch. Libor Duga	vypracoval: Ing. Tomáš Moudrý	kontroloval: Ing. Tomáš Moudrý	dokumentace: DPS	<div> <div>část: STA</div> <div>č. přílohy: 11</div> <div>č. výřisku:</div> </div>
				číslo zakázky: Z151106	
				datum: 04/2016	
				měřítko: 1:50	
				formátů: 2xA4	
stavebník: Pardubický Kraj, Komenského nám. 125, 532 11 Pardubice				změna: ---	
zakázka: Gymnázium, Pardubice, Mozartova – rekonstrukce kuchyňského provozu					
objekt: SO 01 - Kuchyň + jídelna					
díl: D.1.1. Architektonicky stavební řešení					
výkres: BAREVNÉ ŘEŠENÍ					