
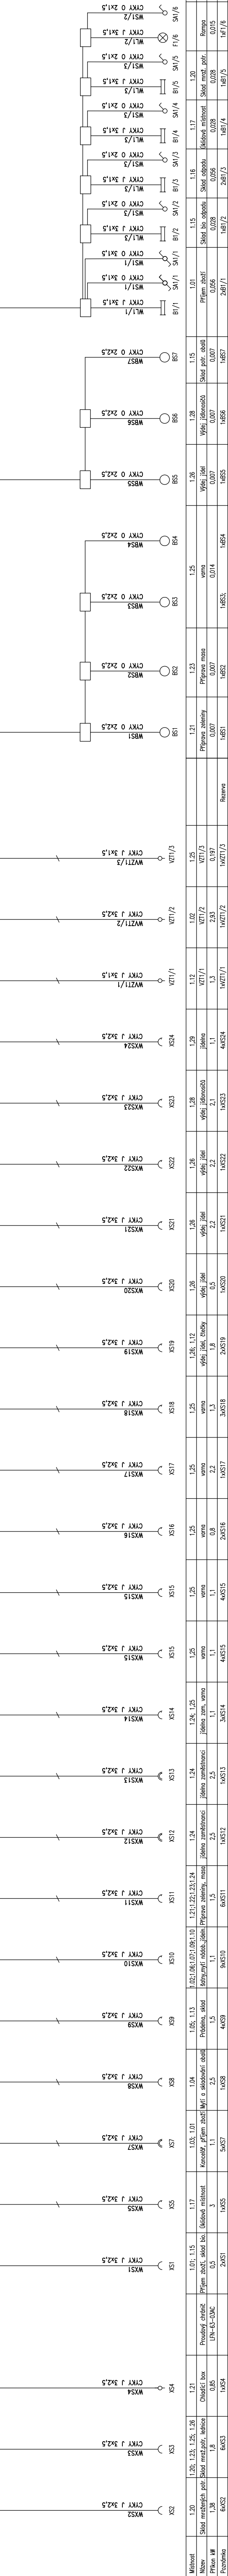


Zapojení rozvaděče RM1 – Pole 2 – část 1.

Rozvaděč RM1 pole č2.

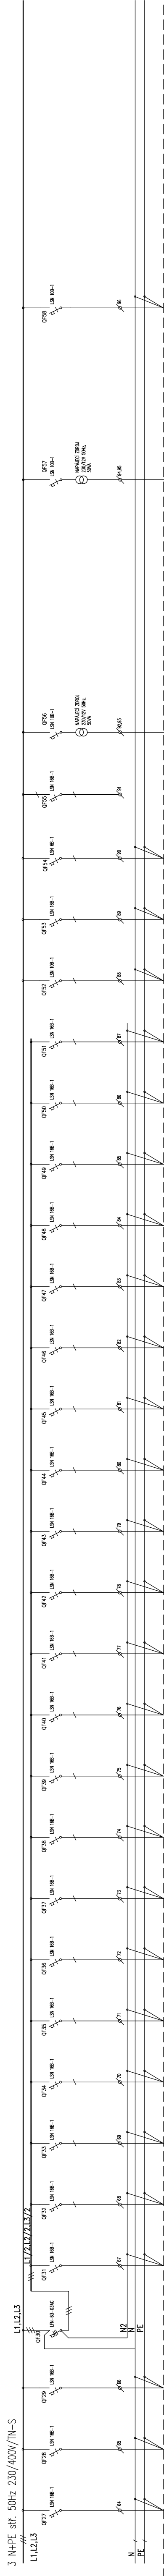

| | | | |
|--|--------------------------------|-----------------------------------|-------------------|
| projektovat: Josef Langr | vypracovat: Mgr. Petr Štoll | kontrolovat: Ing. Tomáš Moudrý | DPS Z151106 |
| stavba: ulka 54, 530 02 Pardubice | | | datum: 03/2016 |
| číslo: 2754/2009, DČ: 207/54209 | | | měřítka: |
| stavba: Pardubický kraj, Komenského nám. 125, 532 11 Pardubice | | | formát: 4xA4 |
| zakázka: Gymnázium, Pardubice, Mozařtova - rekonstrukce kuchyňského provozu | | | změna: |
| objekt: SO 01 - Kuchyně a jídelna | | | č. přílohy: |
| díl: D1.4 - Technika prostředí staveb - zařízení silnoproudé elektroinstalace | | | č. výkresu: |
| výkres: Zapojení rozvaděče RMT - Pole 2-části. | | | 08 |