


# KATASTRÁLNÍ SITUACE

k.ú. Pardubice[717657]

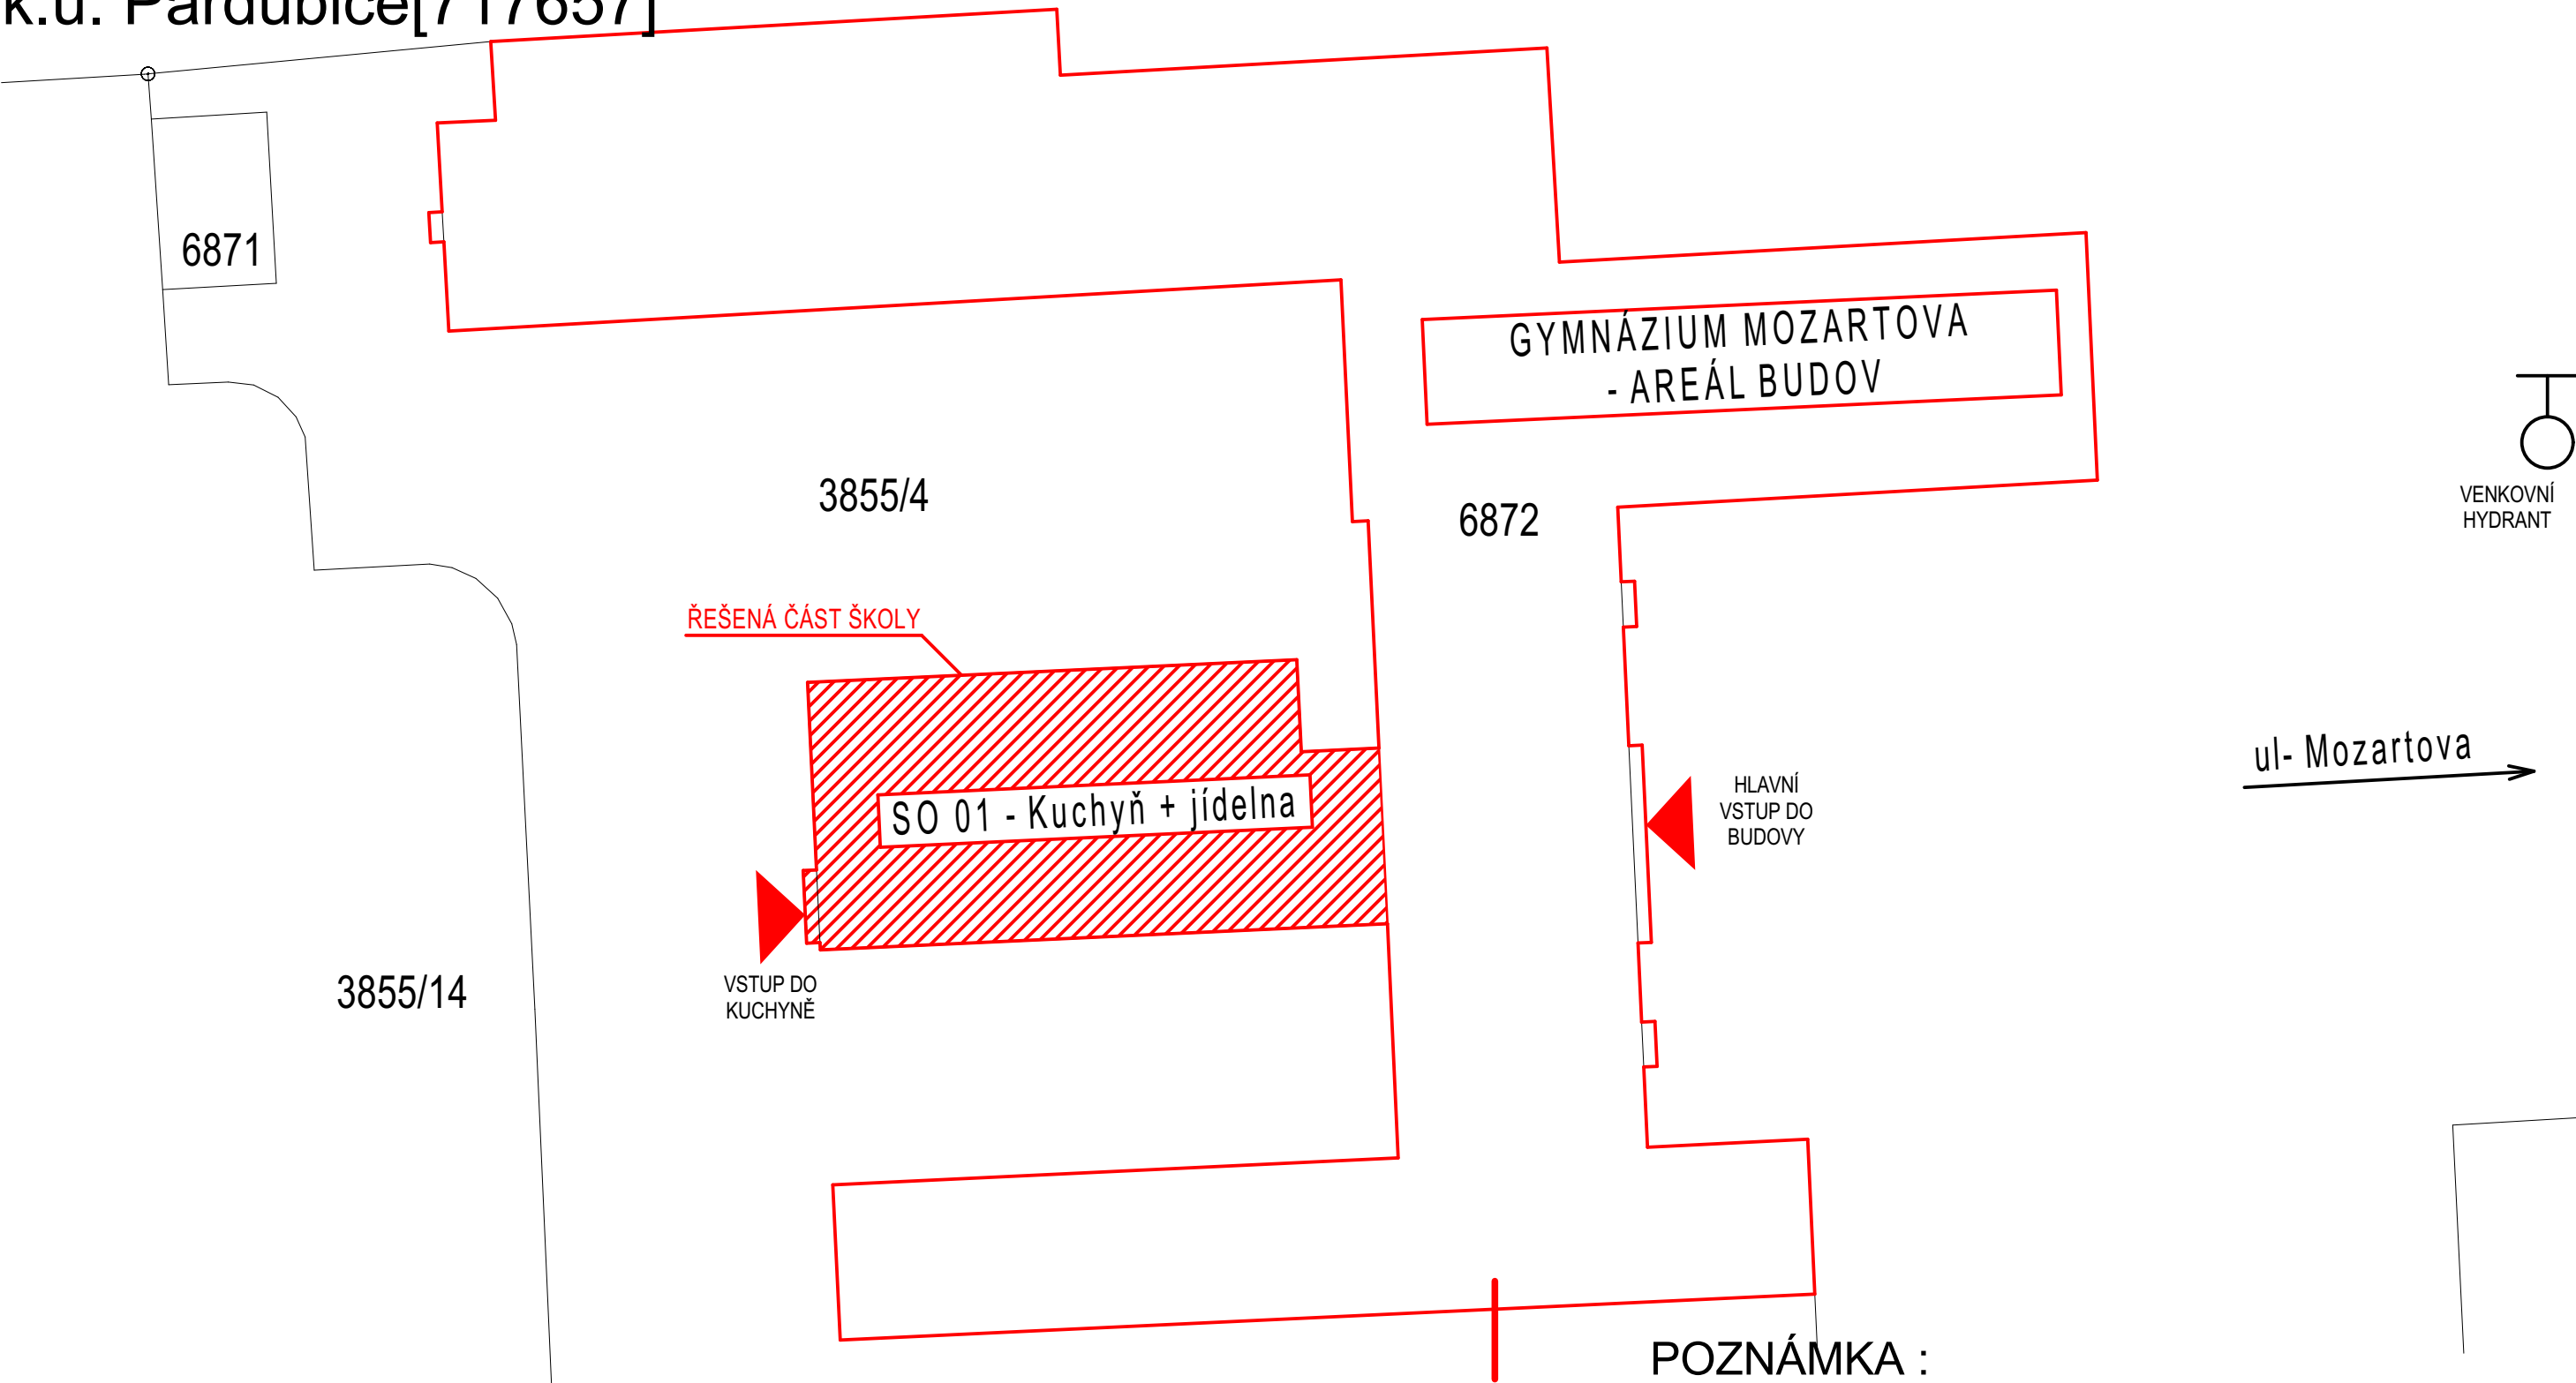

POZNÁMKA :

© UVEDENÁ DOKUMENTACE JE ZPRACOVÁNA V ÚROVNI PRO PROVEDENÍ STAVBY

**astalon** s.r.o.  
Hůrka 54, 530 02 Pardubice  
IČ: 27542009, DIČ: CZ27542009

projektoval:	vypracoval:	kontroloval:	dokumentace:	DPS
Ing. arch. Libor Duga	Ing. Tomáš Moudrý	Ing. Tomáš Moudrý	číslo zakázky:	Z151106
			datum:	04/2016
			měřítko:	1:250
Pardubický Kraj, Komenského nám. 125, 532 11 Pardubice			formátů:	2xA4
Gymnázium,Pardubice, Mozartova – rekonstrukce kuchyňského			změna:	---
kuchyň + jídelna			část:	č. přílohy:
výkresy			C	02
KATASTRÁLNÍ SITUACE				