


# KUCHYŇ - SLABOPROUDÁ INSTALACE

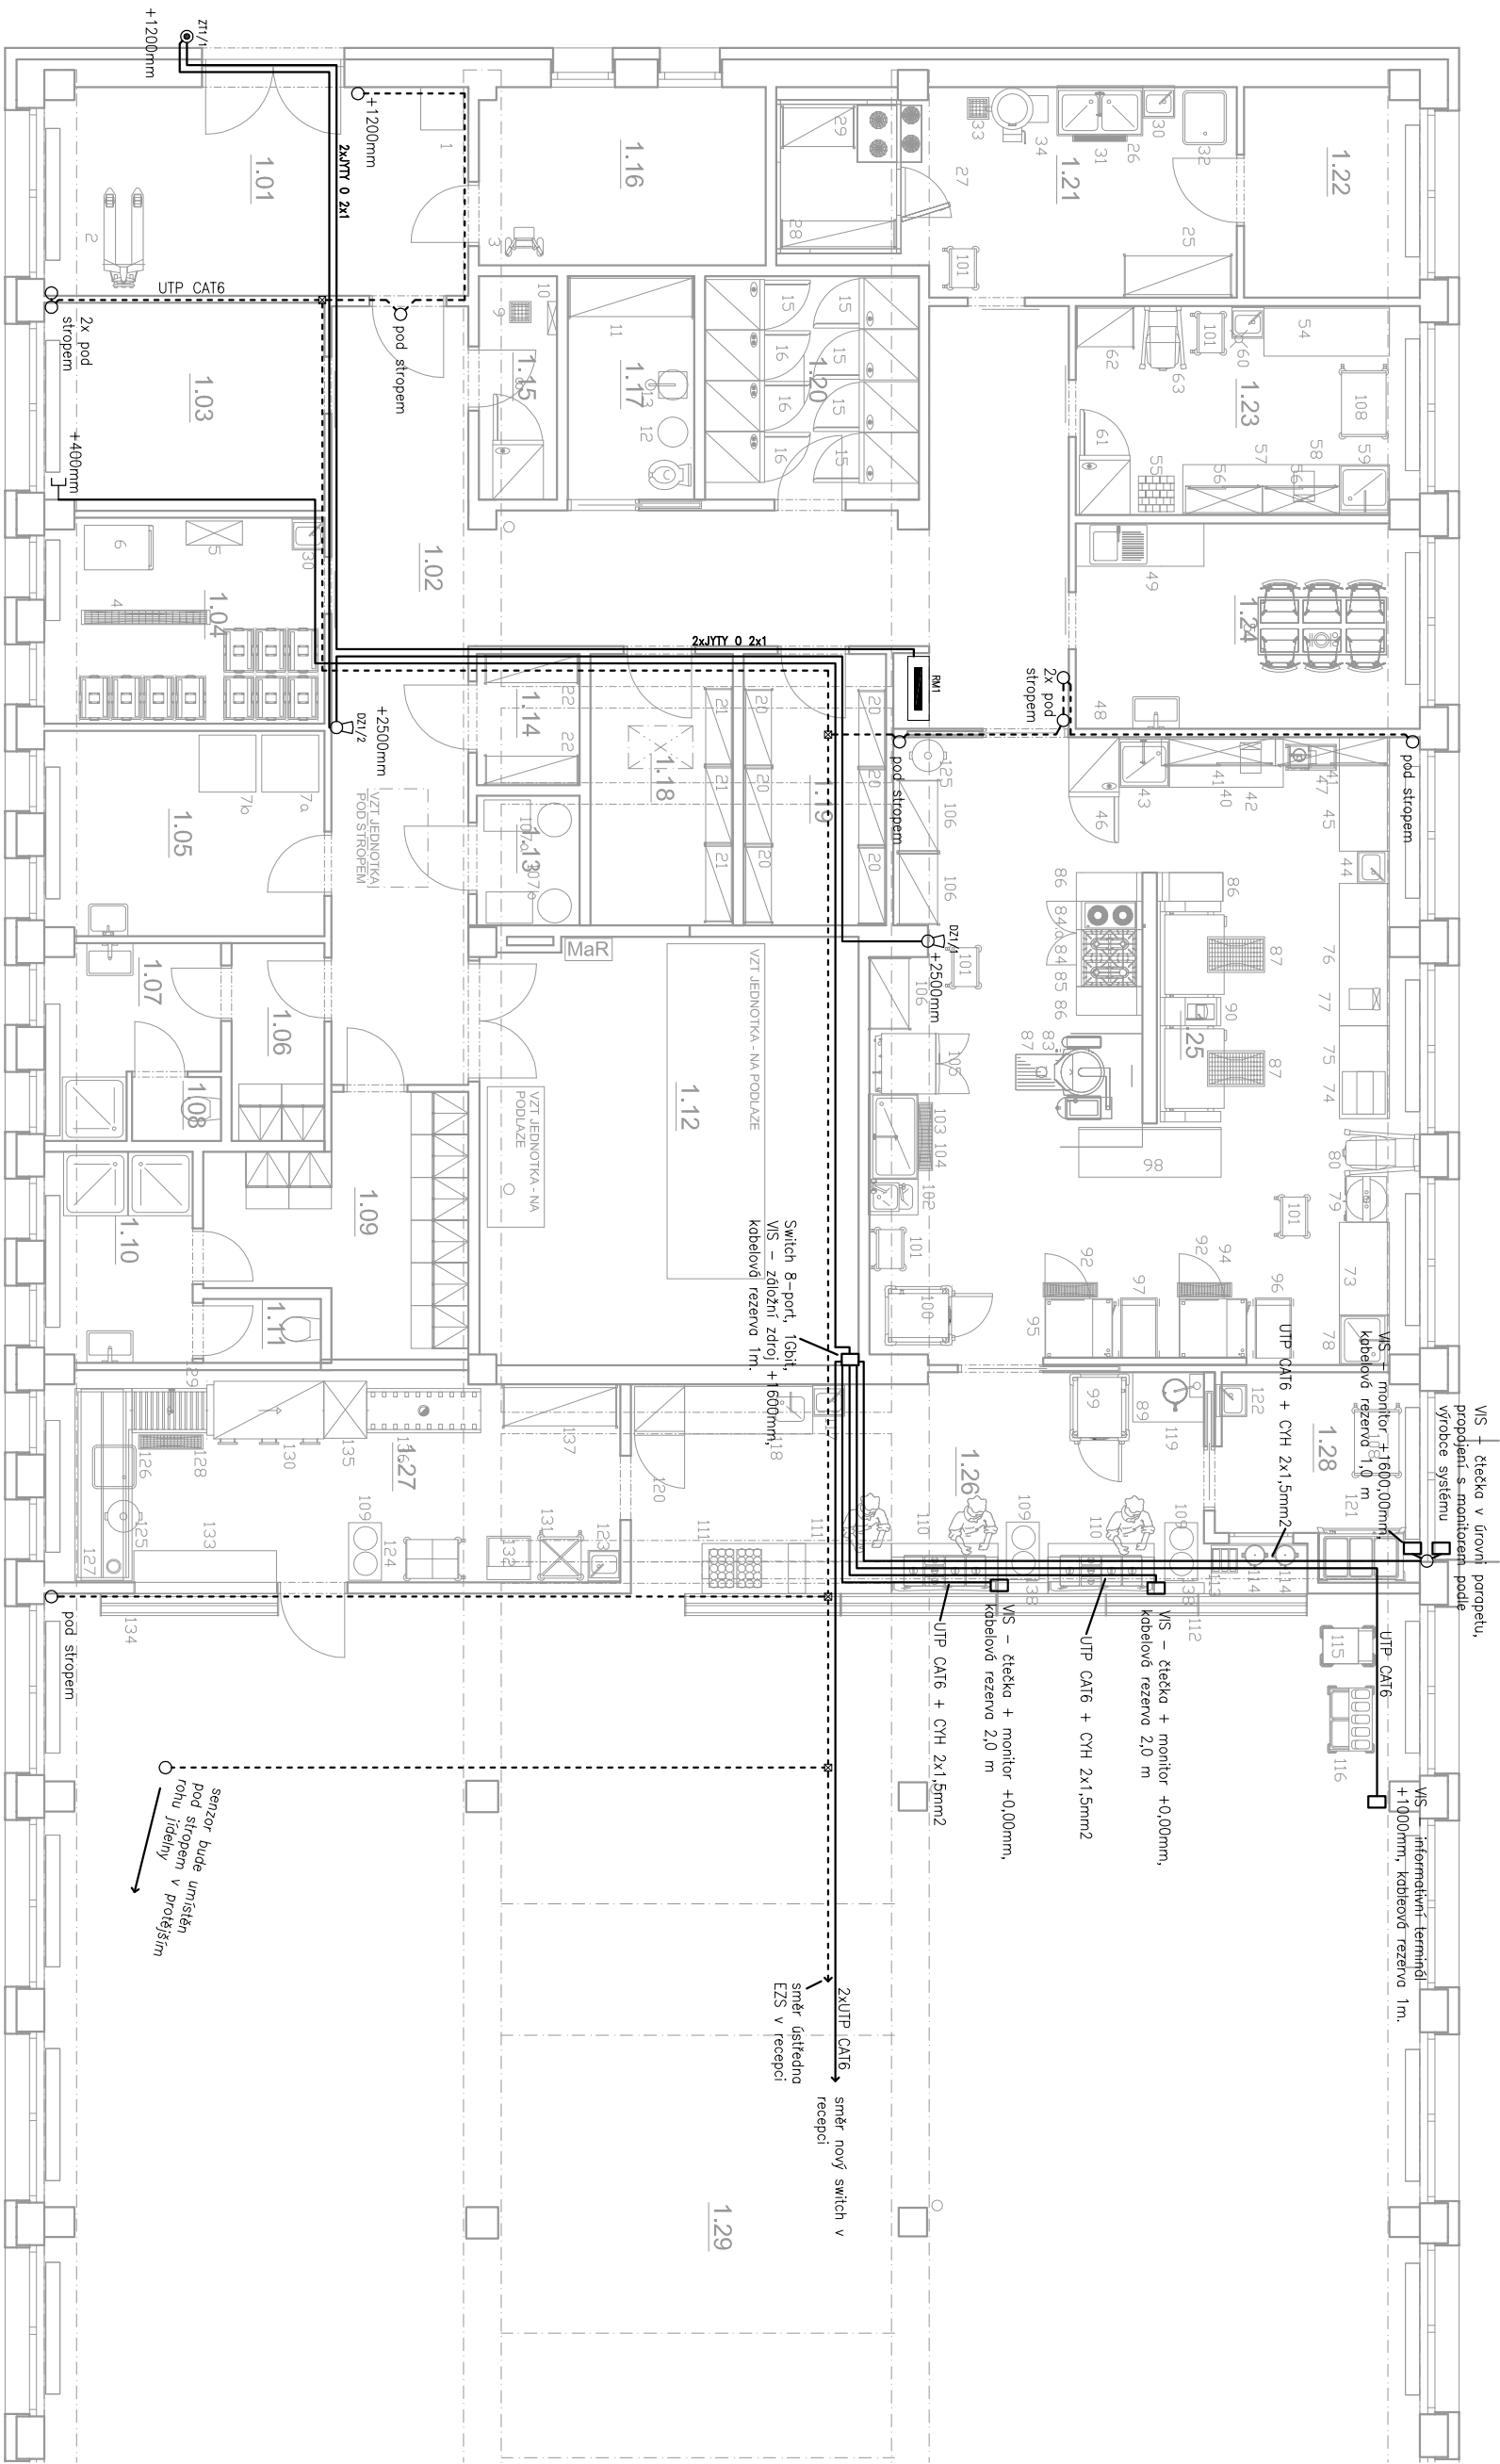

Legenda značek

- Zařízení viz. popis
- 8 domovní zvoněk
- zvonkové tlačítko
- Y datová zásuška
- ▬ Rozváděč RM1
  - EZS – KUI68
  - EZS – krabice a sběrnice rozbočovačů
- EZS – propojovací kabel (CC-01)
- kabel viz. popis

Poznámka:

Kabely budou vedené přednostně v kabelovém žlabu 50x50mm v 1PP. Instalace v omítce budou v LRU 20. Termínů VIS budou umístěny na stolech gastro, předně na stíšeň. Kabely E2S budou ukončeny v K168 s rozvazou 1m. Kradice E2S budou umístěny těšně pod stropem v rohu (kromě 1.02)

### Legenda zkratek

VIS – Systém kontroly výdeje jídel



IC: 27542009, DIČ: C127542009

**Pardubický kraj, Komenského nám. 125, 532 11 Pardubice**

# Gymnázium, Pardubice, Mozartova - rekonstrukce kuchyňského

## provozu

SO 01 - Kuchyně a jídelna

#### D.1.4 - Technika prostředí staveb - zařízení elektronických komunikací

## Kuchyň-slaboproudá instalace

dokumentace:	DPS
číslo zakázky:	Z151106
datum:	03/2016
měřítka:	1:100
formátů:	A4
změna:	
část:	č. přílohy:
D	10
č. výřezu:	

Č. výtisku: