


Zapojení rozvaděče RH.

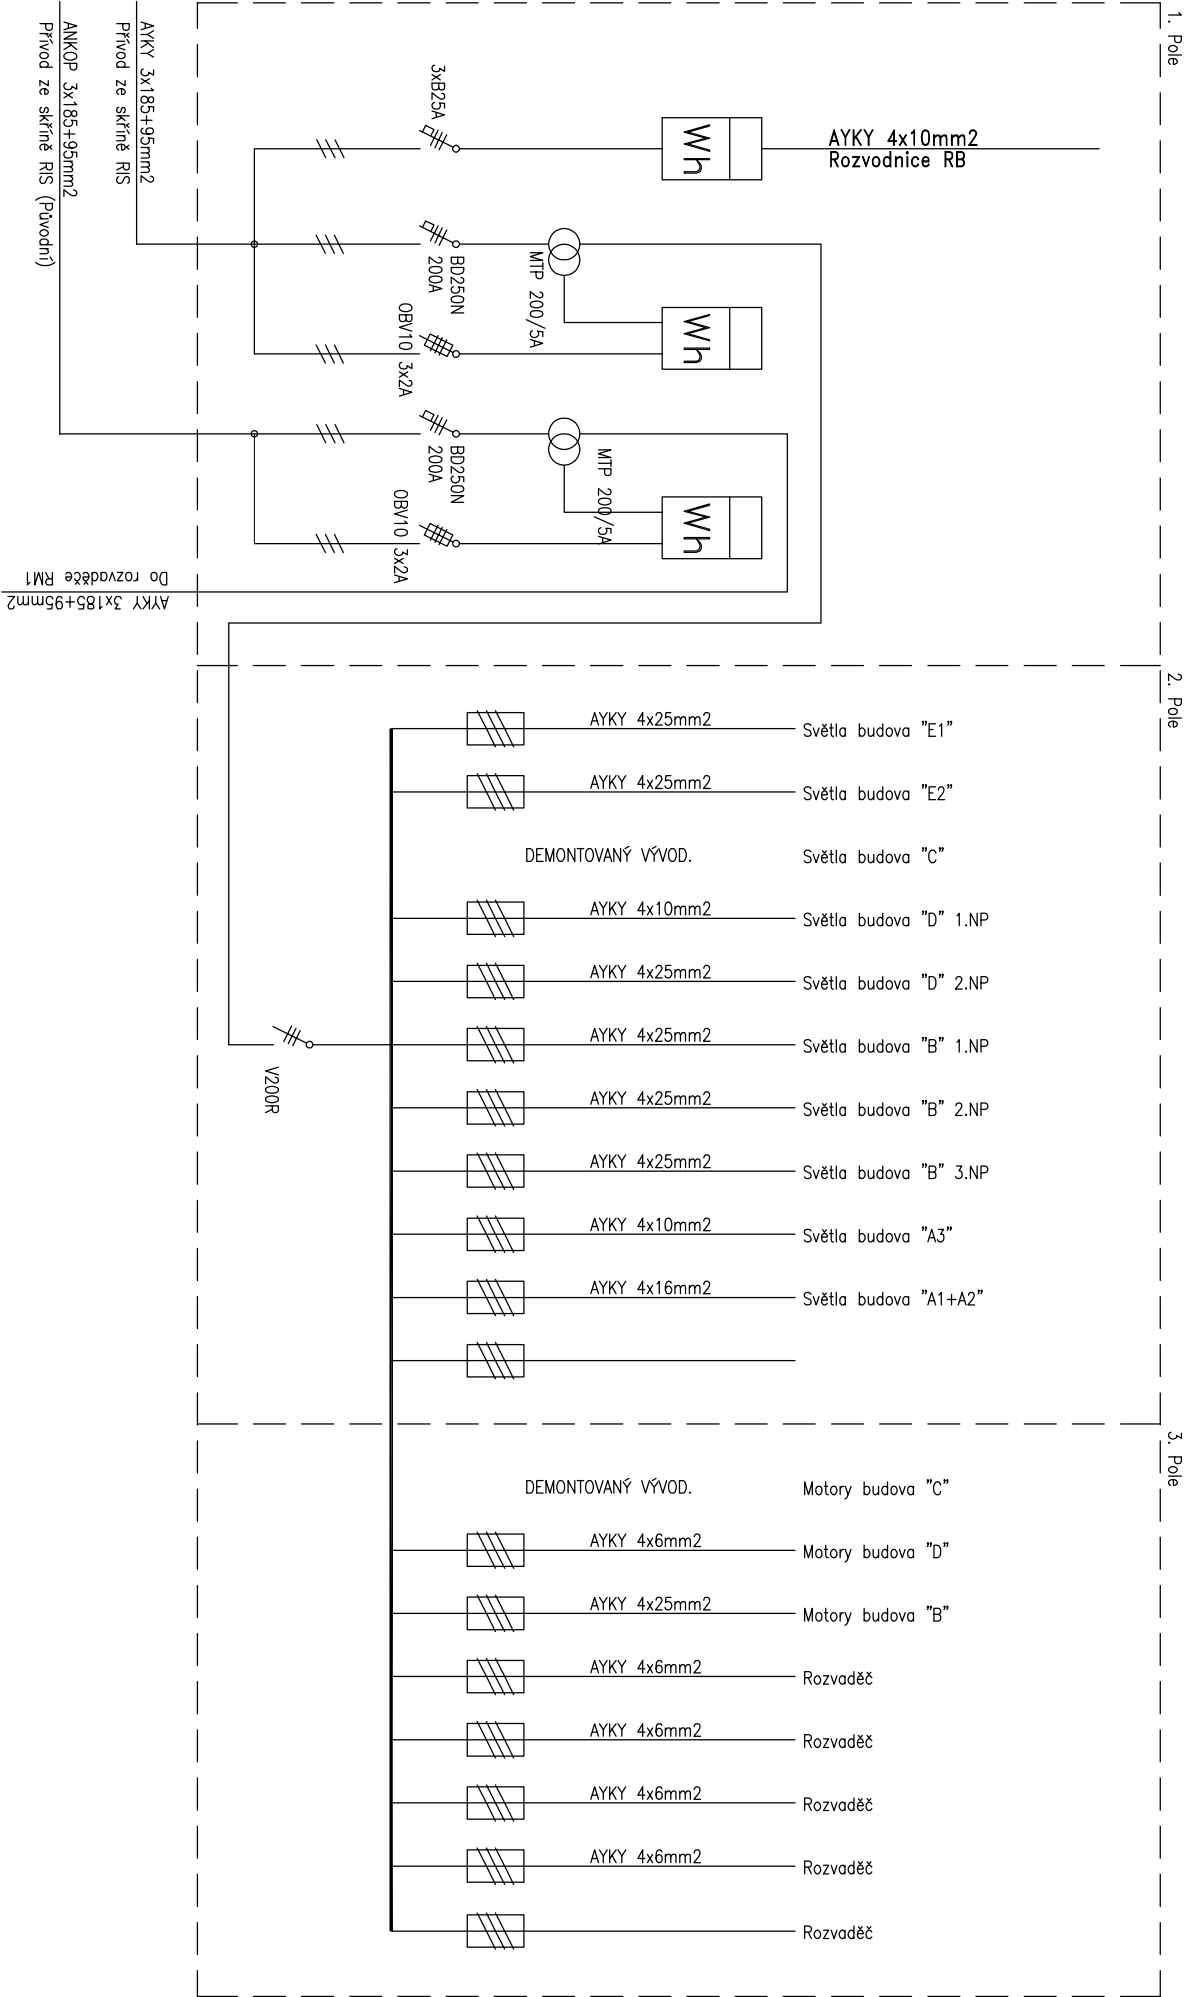

Pole 1. bude nové, pole 2. a 3. stávající. Bude demontován stávající vývod z pole 1. do pole 3. Sběrnice pole 3. bude propojena se sběrnicí pole 2. Z pole 2. a 3. budou demontovány vývody do budovy "C".

astalon s.r.o.		projektováł:	Josef Langr	vypřacováł:	Mgr. Petr Šroll	kontroloval:	Ing. Tomáš Moudrý	dokumentace:	DPS
Hůrka 54, 530 02 Pardubice								číslo zakázky:	Z151106
IČ: 27542009, DIČ: CZ27542009								datum:	03/2016
								měřičko:	2x A4
								změna:	-----
stavebník: Pardubický kraj, Komenského nám. 125, 532 11 Pardubice								část:	č. přílohy:
zakázka: Gymnázium, Pardubice, Mozartova - rekonstrukce kuchyňského provozu									
objekt: SO 01 - Kuchyně a jídelna									
díl: D 1.4 - Technika prostředí staveb - zařízení silnoproudé elektroinstalace									
výkres: Zapojení rozvaděče RH									