



Zapojení rozvaděče RM1 – Pole 1.

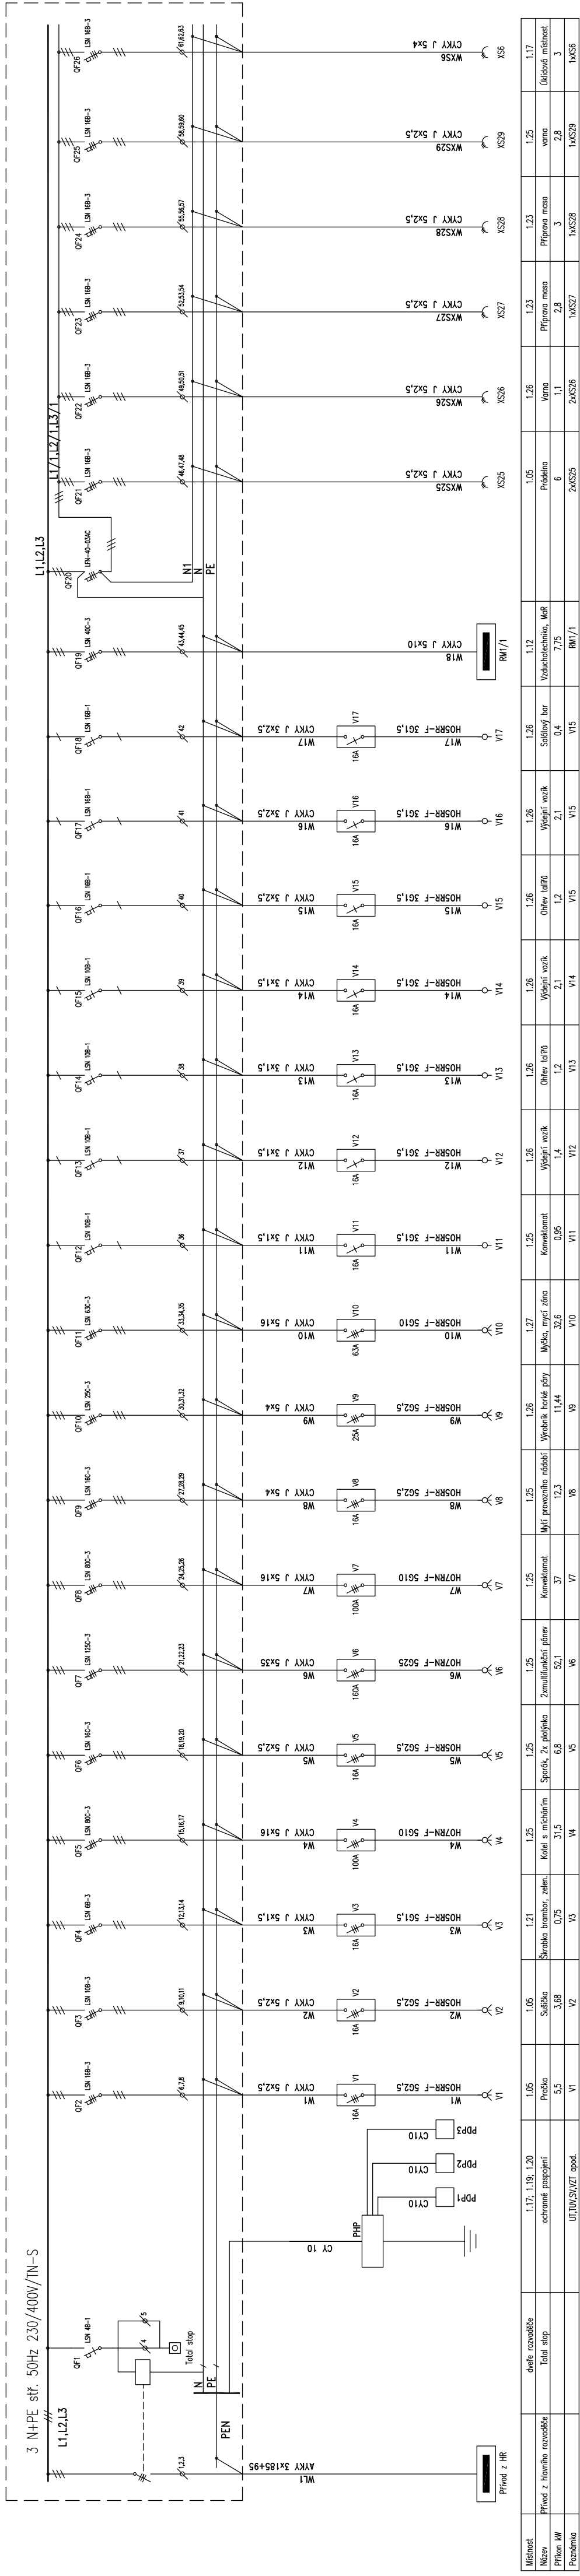

 Hůrka 54, 530 02 Pardubice IČ: 27542009, DIČ: CZ27542009	projektovat: Josef Langr	vypracovat: Mgr. Petr Šroll	kontrolovat: Ing. Tomáš Moudrý	dokumentace: DPS
	stavbebník: Pardubický kraj, Komenského nám. 125, 532 11 Pardubice			číslo zakázky: Z151106
	zakázka: Gymnázium, Pardubice, Mozartova - rekonstrukce kuchyňského provozu			datum: 03/2016
	objekt: SO 01 - Kuchyně a jídelna			měřítka:
	díl: D.1.4 - Technika prostředí staveb - zařízení silnoproudé elektroinstalace			změna: 3xA4
výkres: Zapojení rozvaděče RMI - Pole 1.				č. přílohy: 07
				č. výtisku: