



STUDIE CENTRUM ODBORNÉ PŘÍPRAVY ŘEMESEL

A17 OBJEKT č.p. 1276 - PŮDORYS 1. NP – NOVÝ STAV



Objednatel

Integrovaná střední škola Moravská Třebová
Brněnská 1405/41
57101 Moravská Třebová
IČ: 15034496
DIČ: CZ15034496

Zastoupený:
Ing. Miloš Mička - ředitel
Telefon: +420 461 316 322
Email: m.micka@issmt.cz
Web: www.issmt.cz

Vlastník

Pardubický kraj
Komenského nám. 125
532 11 Pardubice
IČ: 70892822
DIČ: CZ70892822


Zpracovatel

SINGRAF – projekční kancelář
Nádražní 1309/11
571 01 Moravská Třebová

Zastoupený
Ing. Tomáš Kolkop – ČKAIT: 0701361, IČ: 88324761
Telefon: +420 605 129 188
Email: kolkop@singraf.cz
Web: www.singraf.cz

A-A

A-A'

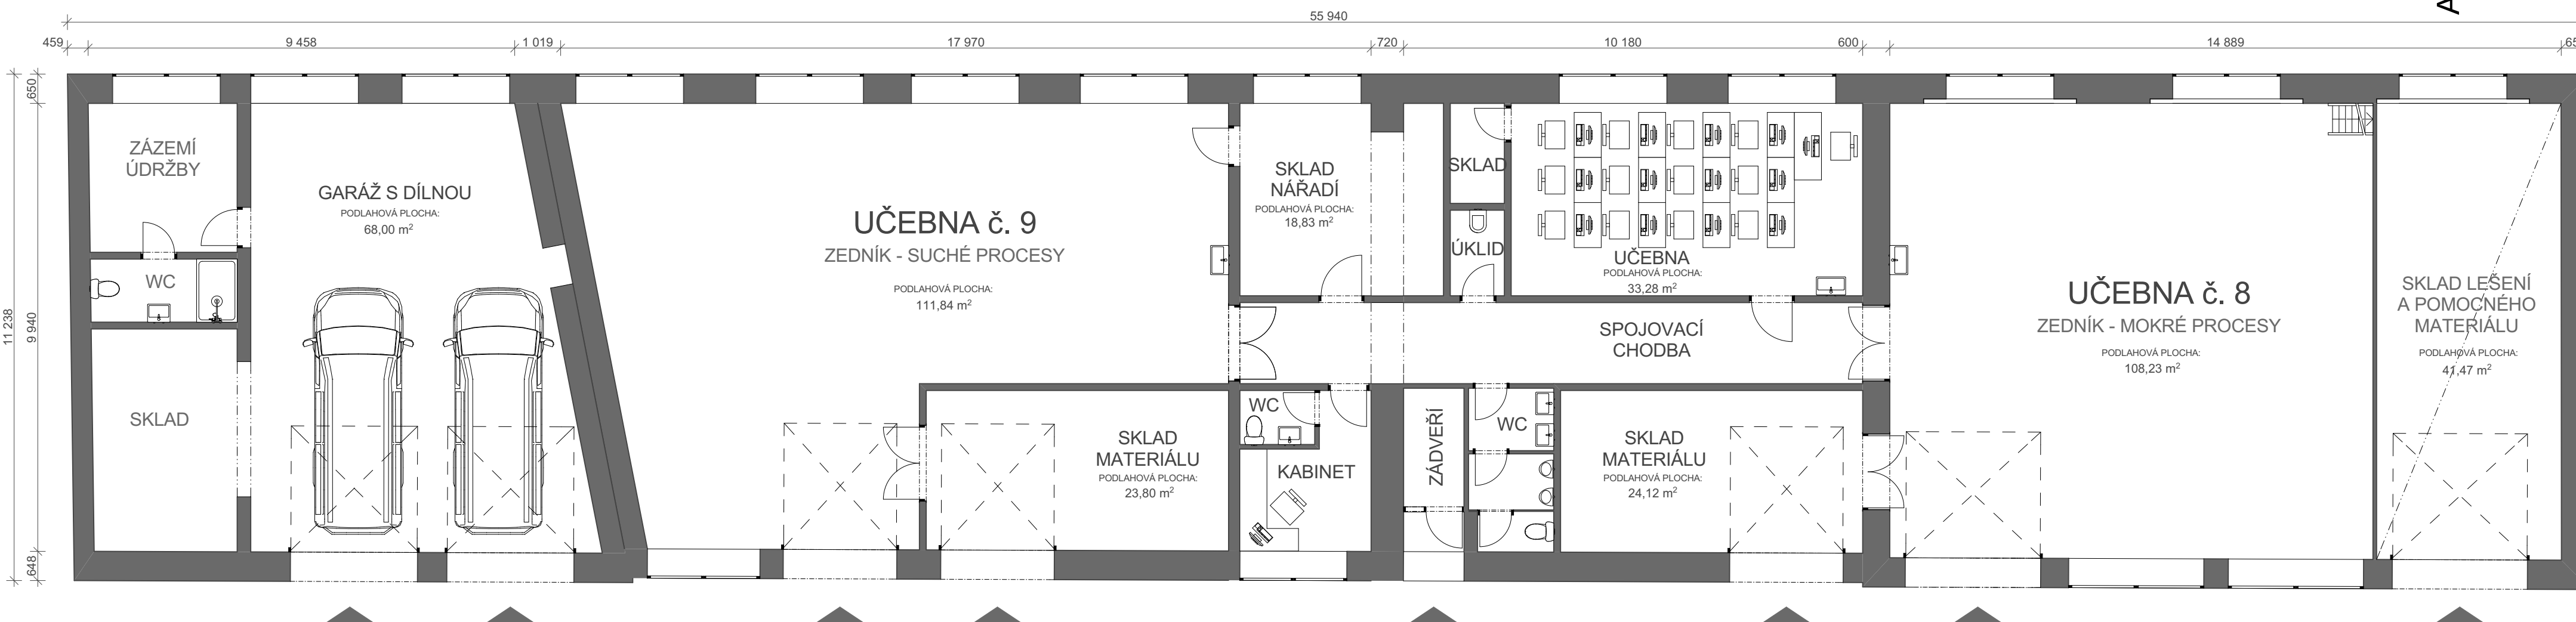

AREÁL ŠKOLY

