POHLED ZÁPADNÍ

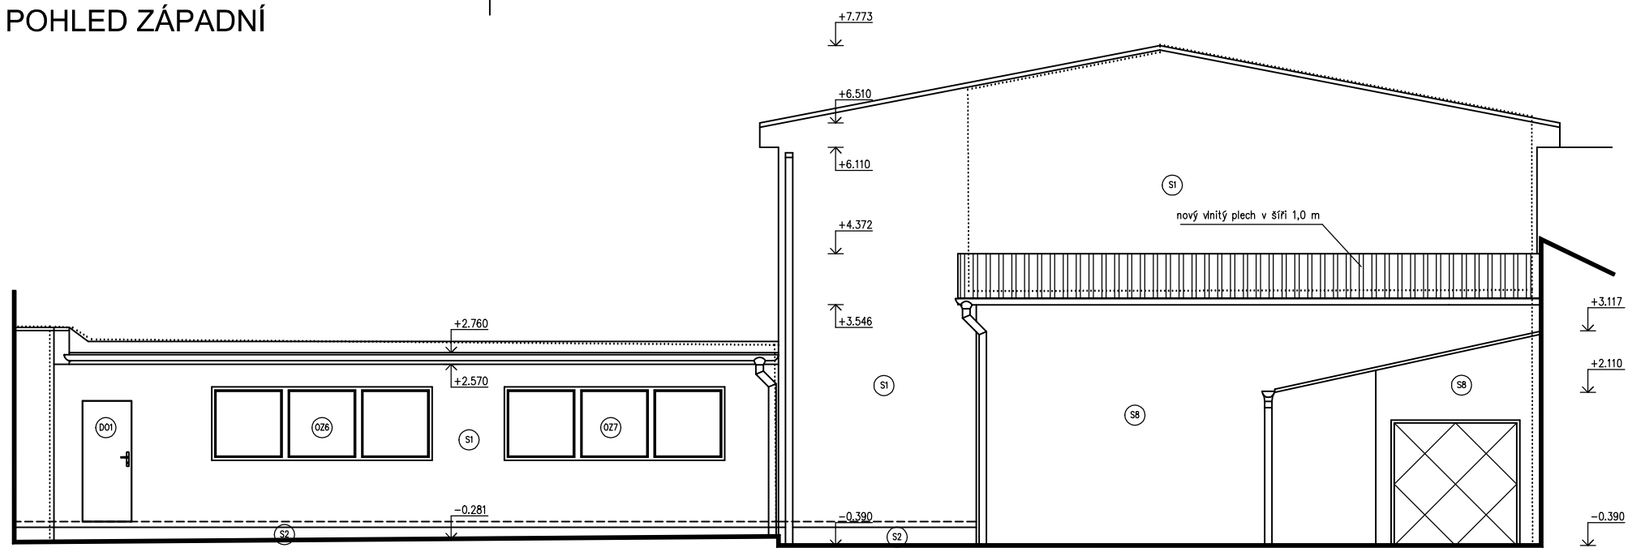

POHLED SEVERNÍ

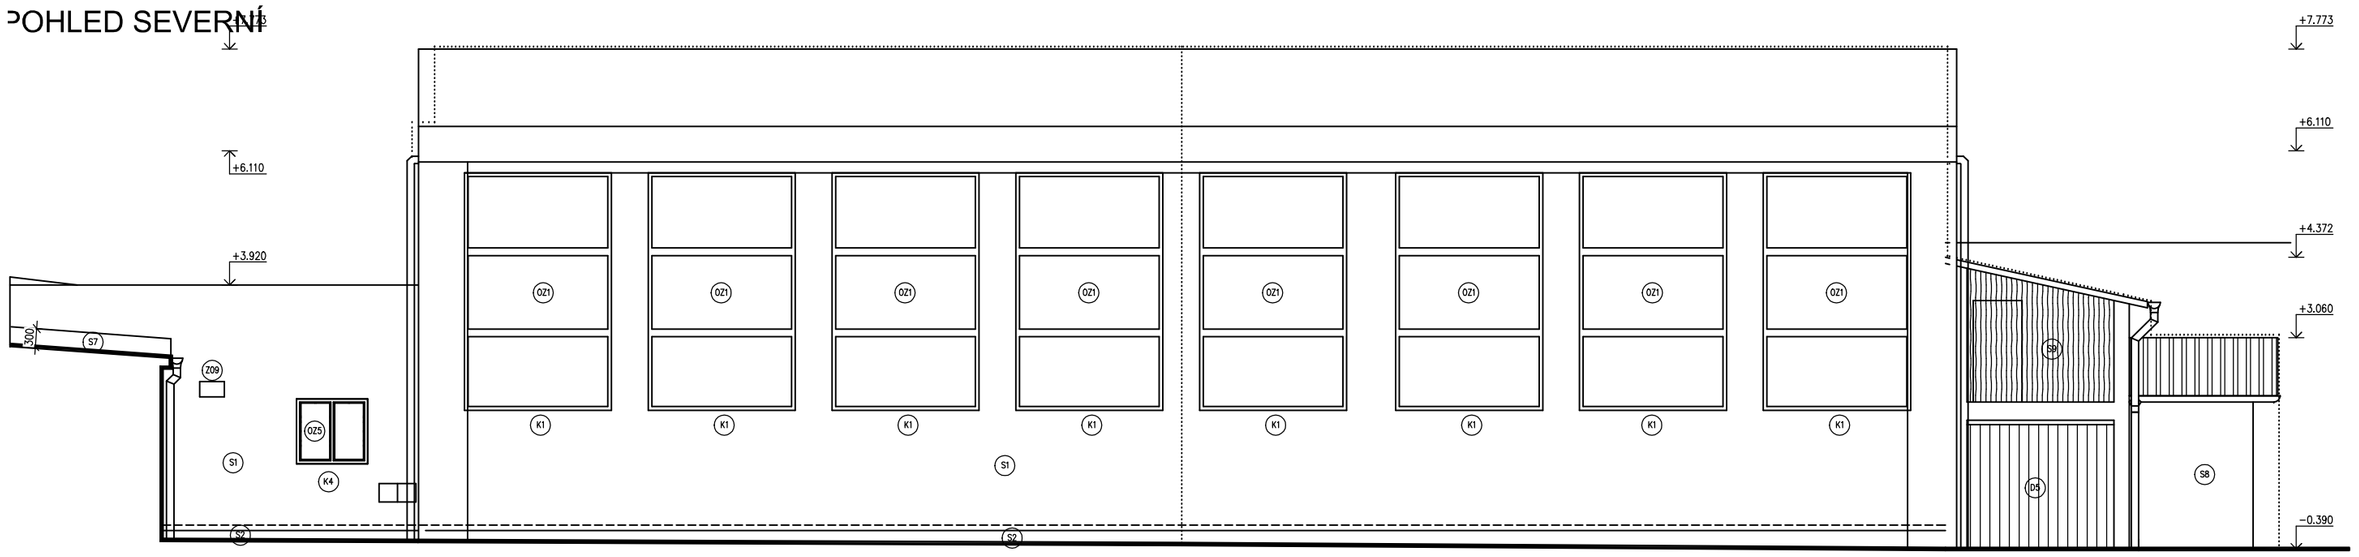

POHLED JIŽNÍ

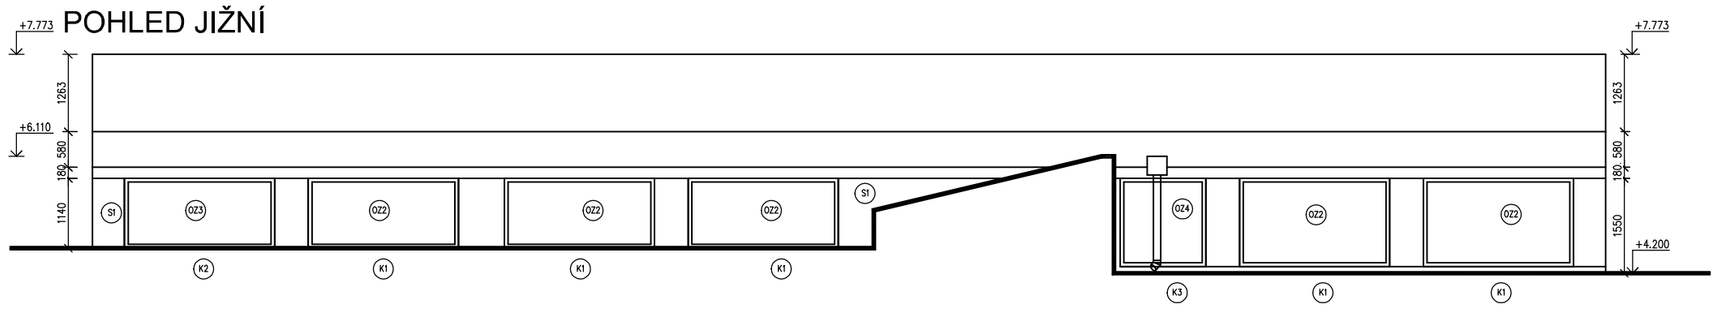

POHLED VÝCHODNÍ
ŘEZ D-D

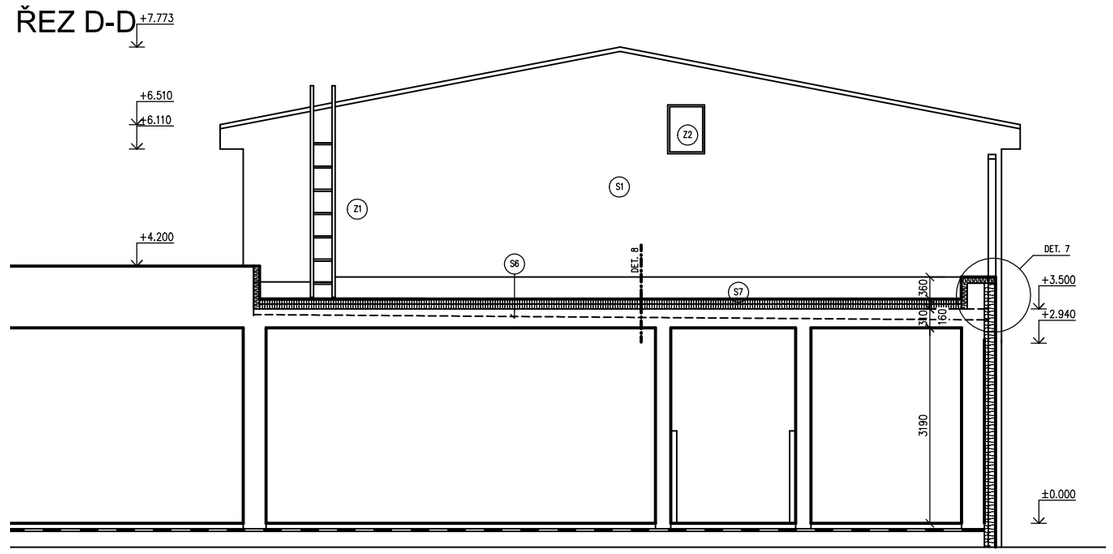

Vypracoval: Zdislava Hoffmannová	Hlavní inženýr projektu: ING. Jaroslav DVOŘÁK	SINC PROJEKČNÍ A INŽENÝRSKÁ SPOLEČNOST Sinc s.r.o. IČ: 288 14 878 +420 775 124 685 www.sinc.cz
Místo stavby: Komenského 1/I, 566 01 Vysoké Mýto, p.č. 230,1		
Investor: Pardubický kraj, Komenského nám. 125 532 11 Pardubice		
Akce: Realizace úspor energie - VOŠ stavební a SŠ stavební Vysoké Mýto, tělocvična	Formát: A2 Datum: 4/2016 Stupeň: DVZ Zakáz. č.: 150702 Měřítko: 1:100	Paré:
Objekt:		
Výkres: **POHLEDY TECHNICKÉ**		Č.v. **D.1.1.6**