


1. PATRO +2,700; +3,340

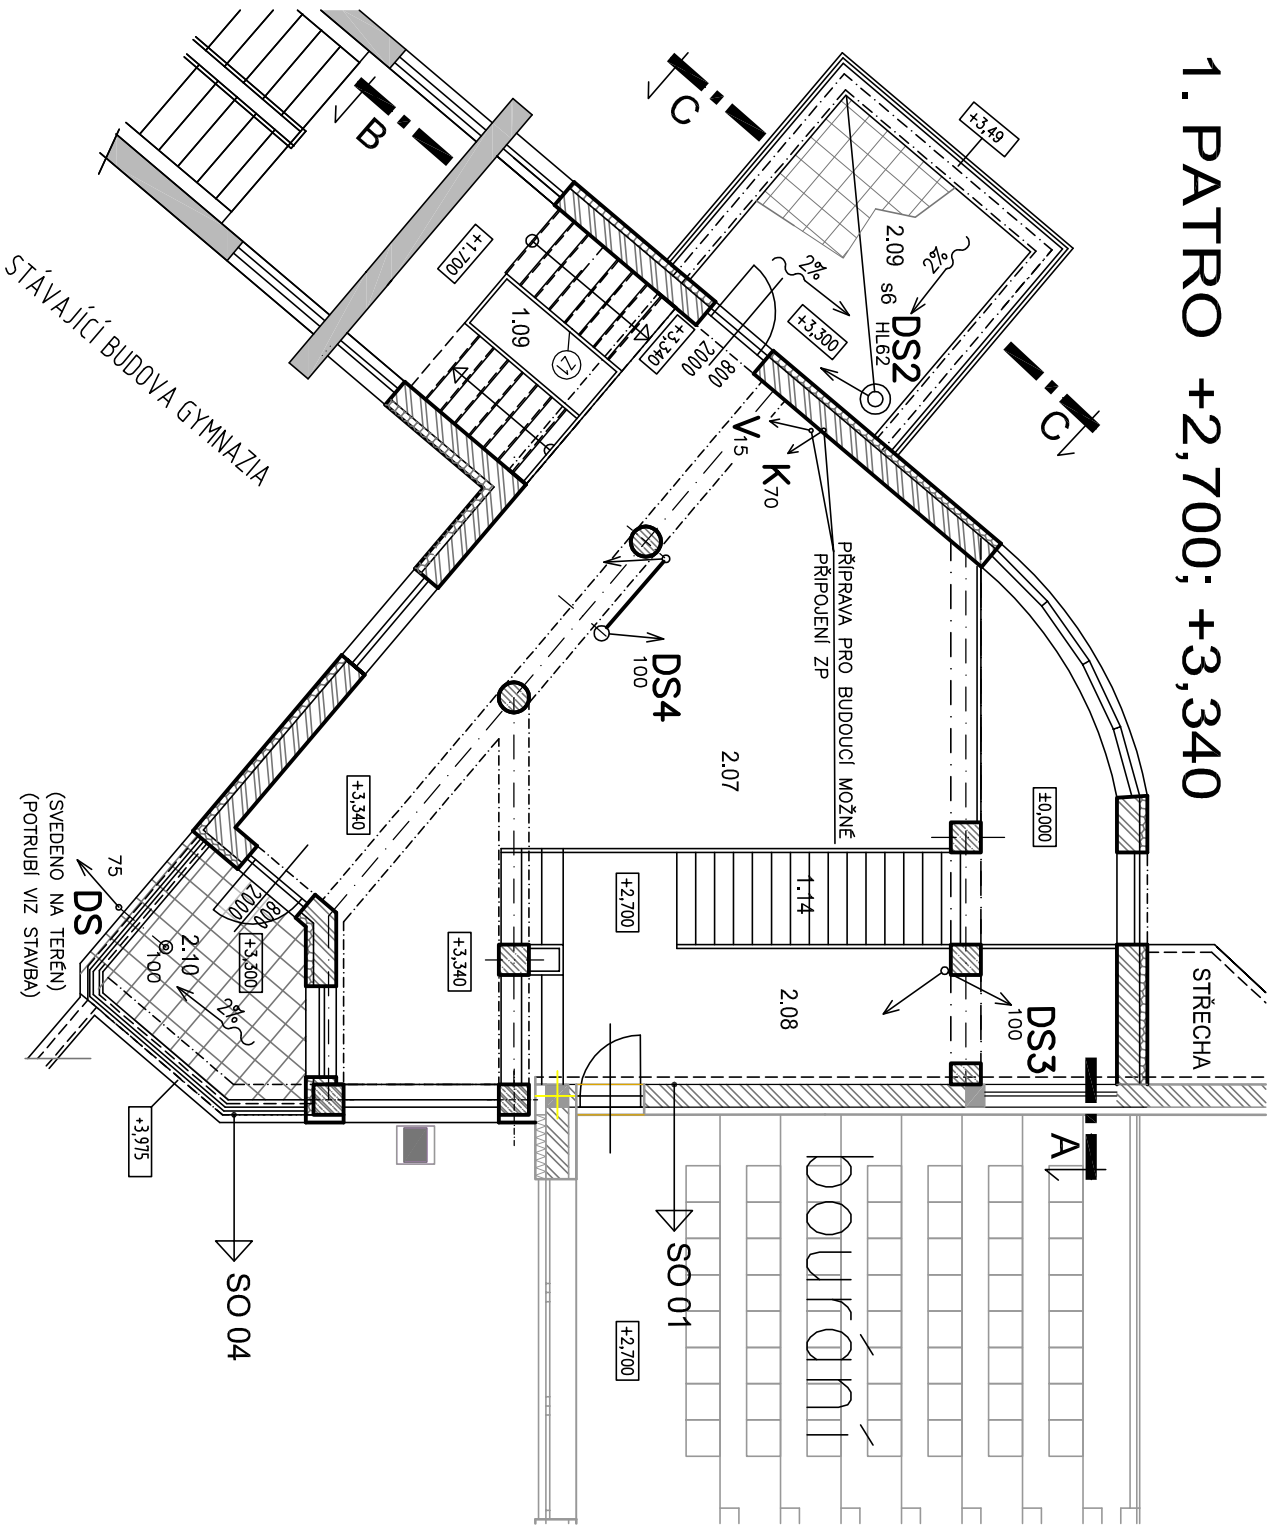

LEGENDA MÍSTNOSTÍ

č.	POPIS MÍSTNOSTÍ	m ²	PODLAHA
2.07	GALERIE	51,43	KERAMICKÁ DLAŽBA
2.08	GALERIE	14,84	KERAMICKÁ DLAŽBA
2.09	BALKON	10,24	DLAŽBA NA PODLOŽKÁCH
2.10	BALKON	6,75	DLAŽBA NA PODLOŽKÁCH
1.09	SCHODIŠTĚ		STĚRKA
1.14	SCHODIŠTĚ		POROKOŠT

LEGENDA ZTI

- KANALIZACE V ZEMI
- KANALIZACE POD STROPEM
- STÁVAJÍCÍ KANALIZACE
- PITNÁ VODA

DS2—4

HL 62

DS


V

Dř

DEŠŤOVÝ ODPAD VNITŘNÍ
DEŠŤOVÝ STŘEŠNÍ VŮK
DEŠŤOVÝ ODPAD VENKOVNÍ Z BALKONU 1.NP
SVEDENO NA TERÉM
VODOVODNÍ STOUPACÍ POTRUBÍ
DŘEZ + EL. OHŘÍVAČ VODY O OBSAHU 5 LITRŮ

±0,000 = 220.500 Bpv

autoriz. projektant		vypracoval	
Ing. arch. Miroslav Petrář		Iveta Záhorovská	
investor		Pardubický kraj, Komenského nám. 125, Pardubice	
akce		GYMNÁZIUM DAŠICKÁ přístavba šaten a technického zázemí haly	
SO 03 - přístavba spojovacího krčku		stúpeň	DPS
výkres		formát	2 A4
PATRO - KANALIZACE A VODOVOD		č. kopie	č. výkresu

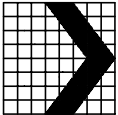

ING. ARCH. MIROSLAV PETRÁŘ
B.P. PROJEKT
SKROUPOVÁ 585
530 03 PARDUBICE
tel: 777 750 923, e-mail: petran@bp-projekt.cz

1:100

změna

ZT 9