


PŮDORYS STÁVAJÍCÍ HALY - VÝŘEZ 1:100  
BOURÁNÍ NOVÝ STAV

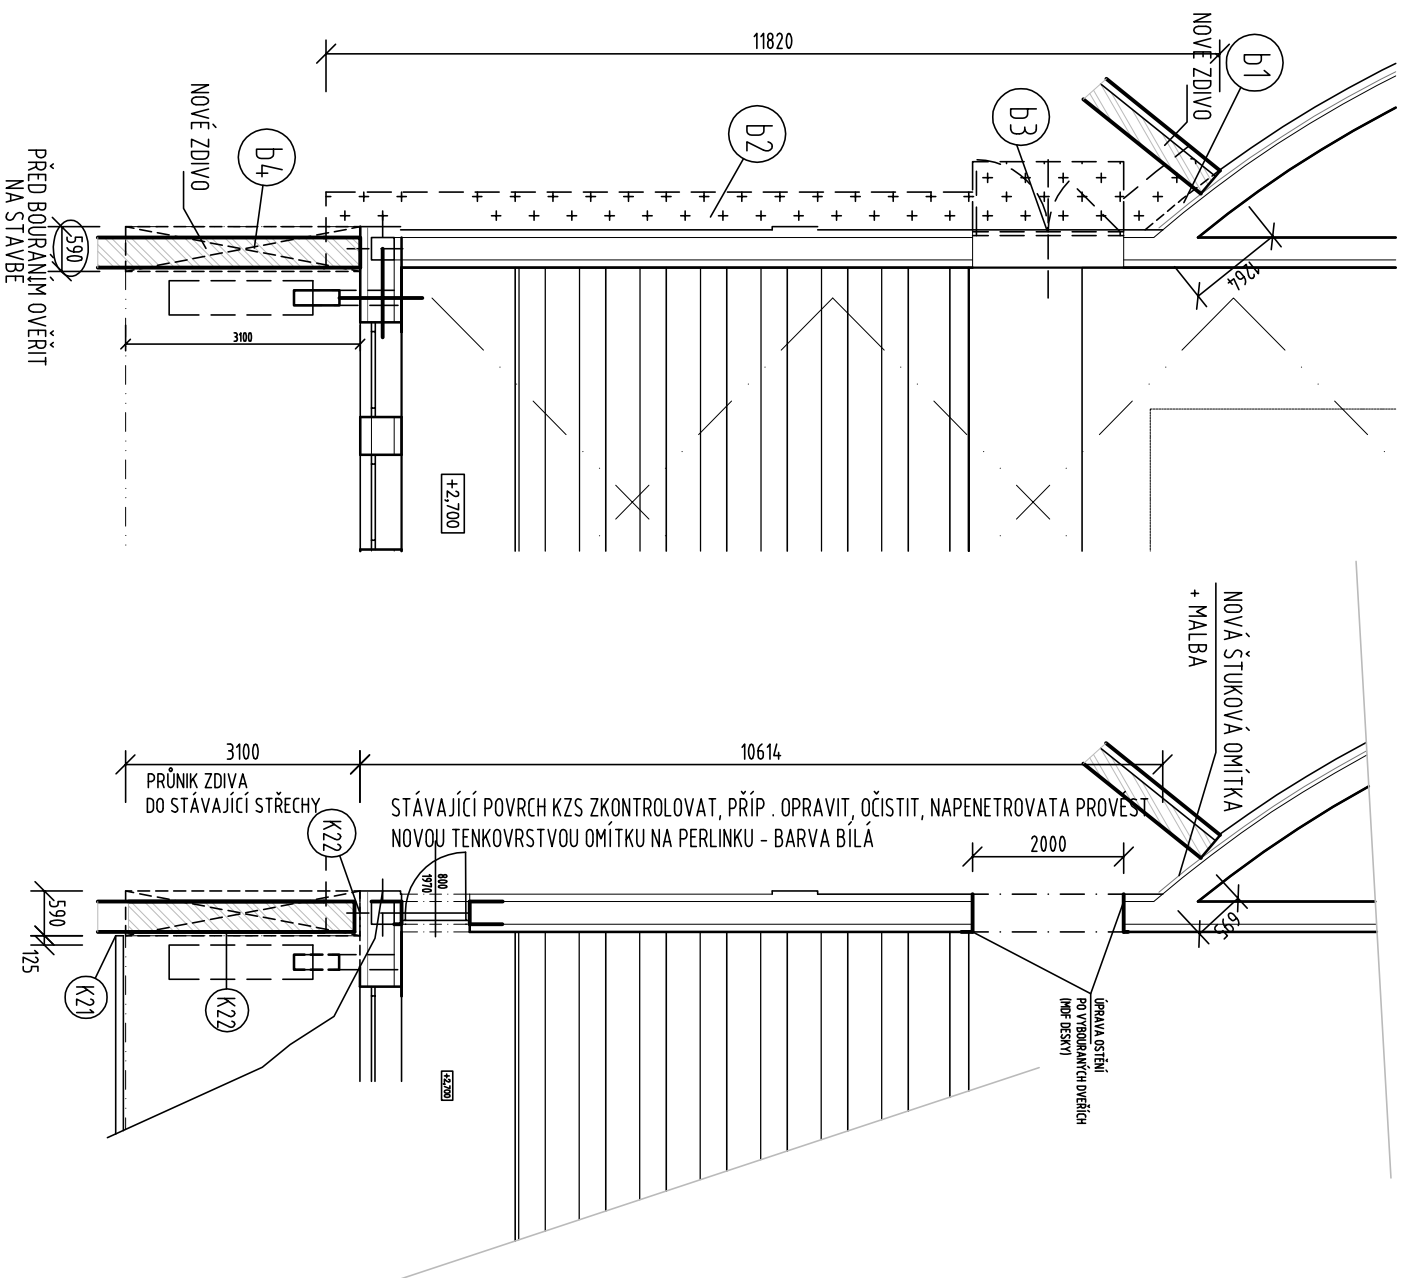


# VÝPIS BOUŘACÍCH PRACÍ

- b1) DEMONTÁŽ KONTRAKTÍVNÍHO ZATEPLOVACÍHO SYSTÉMU  
PLOCHA 1,26x7,20m
  - b2) ZRUŠENÍ ŠTĚRKOVÉHO OKAPOVÉHO CHODNÍKU ŠÍŘKY 500mm, JEDNÁ SE O VYBOURÁNÍ BETONOVÝCH OBRUBNÍKŮ.  
ŠTĚRKOVÁ ČÁST BUDE ODJEŽENA V RÁMCI ZEMNÍCH PRACÍ SO 03.
  - b3) DEMONTÁŽ DVOUKŘÍDLÝCH DVEŘÍ S NADSVĚTLÍKEM  
1900x3100+900mm VČETNĚ ZACÍSTĚNÍ OSTEŇÍ
  - b4) VYŘÍZNUTÍ ČÁSTI ZASTŘEŠENÍ VE SKLADBĚ:  
TRAPÉZOVÝ PLECH 40mm  
STŘEŠNÍ LATĚ  
KONTRALATĚ  
SVLAKY A PODHLED Z PRKEN  
KONSOLY BÝLA PROVEDENA JAKO KOMPLETIZOVANÝ PANEL. PO ODKRYTÍ KRYTINY NUTNO STANOVIT POSTUP DEMONTÁŽE  
VČETNĚ VYZTUŽENÍ ZBÝVAJÍCÍ ČÁSTI PANELU.  
OKRAJE ZALISŤOVAT A OPLECHOVAT NOVOU MADEŽDÍVKU S NÁPOJENÍM NA STÁVAJÍCÍ KRYTINU Z TRAPÉZOVÉHO PLECHU  
PODOKAPNÍ ŽLAB ZKRAŠTIT A OPATŘIT NOVÝM ČELEM

# POZNÁMKA

PŘÍSTAVBA SO 03 VYVOLÁ DROBNÉ ÚPRAVY NA STÁVAJÍCÍ MALE.  
JEDNÁ SE O BOURACÍ PRÁCE V MÍSTECH NADPOJENÍ NA STÁVAJÍCÍ STĚNY A  
PRŮNIK NOVÉHO ZDIVA STÁVAJÍCÍ OBLOUKOVOU STŘECHOU HALY.

autoriz. projektant		vpracoval	
Ing. arch. Miroslav Petráň		Ing. Radko Stránský <i>Radko</i>	
investor		Pardubický kraj, Komenského nám. 125, Pardubice	
dce		GYMNÁZIUM DAŠICKÁ přístavba šaten a technického zázemí haly SO 03 - přístavba spojovacího krčku	
výkres		STAVEBNÍ ÚPRAVY STÁV. HALY	

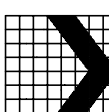		ING. ARCH. MIROSLAV PETRÁŇ <b>B•P PROJEKT</b> ŠKROUPOVA 585 530 03 P A R D U B I C E tel. 777 750 923, e-mail: petran@bp-projekt.cz	
stupeň	DPS	měřítko	1:100
formát	2 A4	datum	změna
		01/2016	
č. kopie		č. výkresu	A 30

 $\pm 0,000 = 220.500 \text{ BpV}$