


ŠATNY (SO01) – 1.PP

1x PRAFlaDur 2x2,5 (evak. ozvučení)

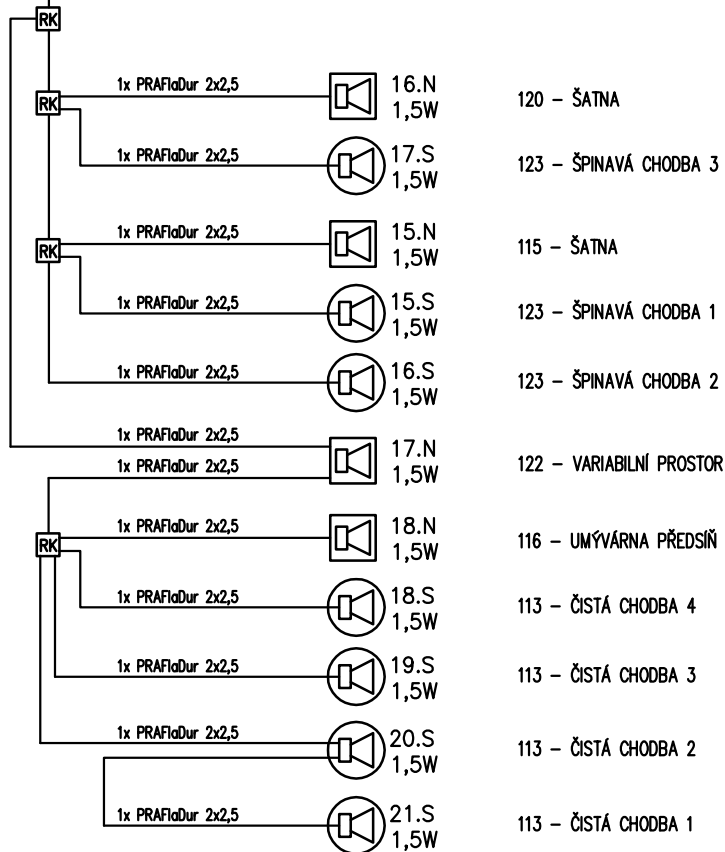

ŠATNY (SO 04) – 1.NP

00	1/2016	PROVÁDĚCÍ PROJEKT	Zeman	SL	2016-001
Revize	Datum	Stupeň projektu – předmět revize	Vypracoval	Zařízení	Číslo

Akce: GYMNAZIUM DAŠICKÁ, PARDUBICE, přístavba šaten

Objednatel: Krajský úřad Pardubického kraje

Investor: Krajský úřad Pardubického kraje

Obsah: BLOKOVÉ SCHÉMA – ŠATNY (SO 04)

Část: Slaboproudé rozvody – OZVUČOVACÍ SYSTÉM + SK

Revize:

00

Číslo zakázky:

2016-001

Číslo výkresu:

2



A-Z ALARM, spol. s r. o.
Smlouva 777, 530 02 Pardubice
tel./fax: 466 613 597
az-alarm@az-alarm.cz

Projektant: Jiří Zeman

Měřítko: 1:100

Kreslil: Jiří Půhoný

Formát: 1A4