




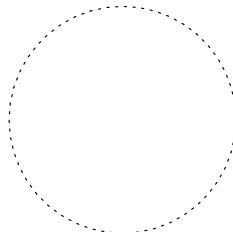
PŮDORYS 1.NP
1:150

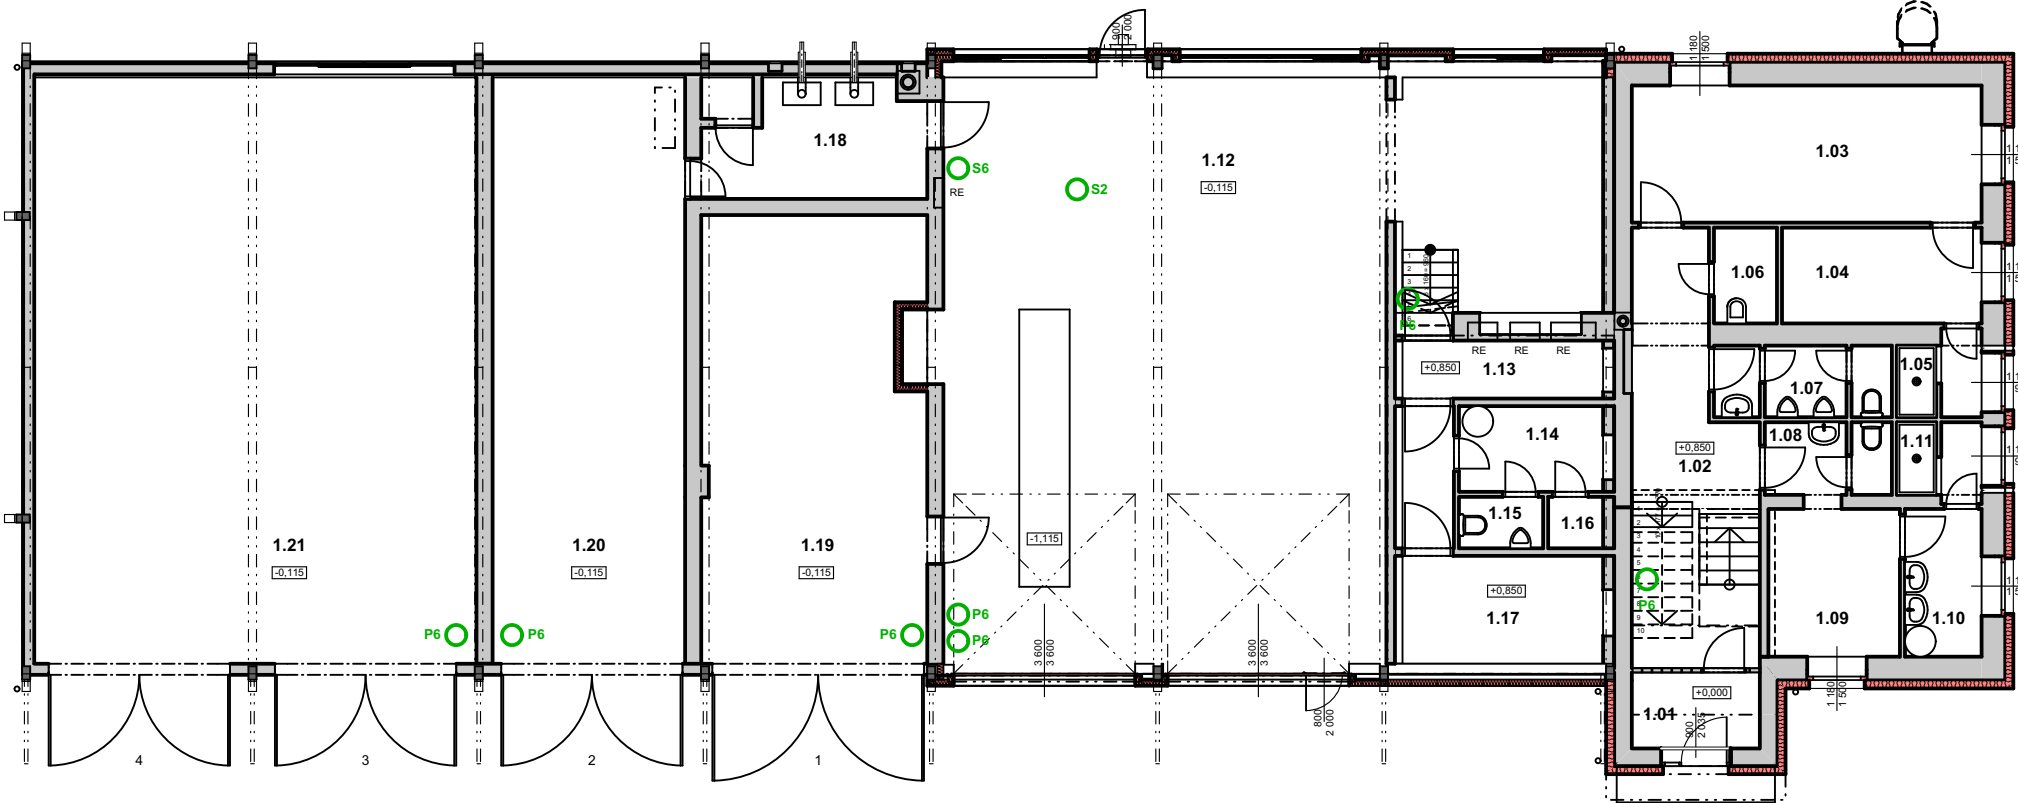

PŮDORYS 2.NP
1:150

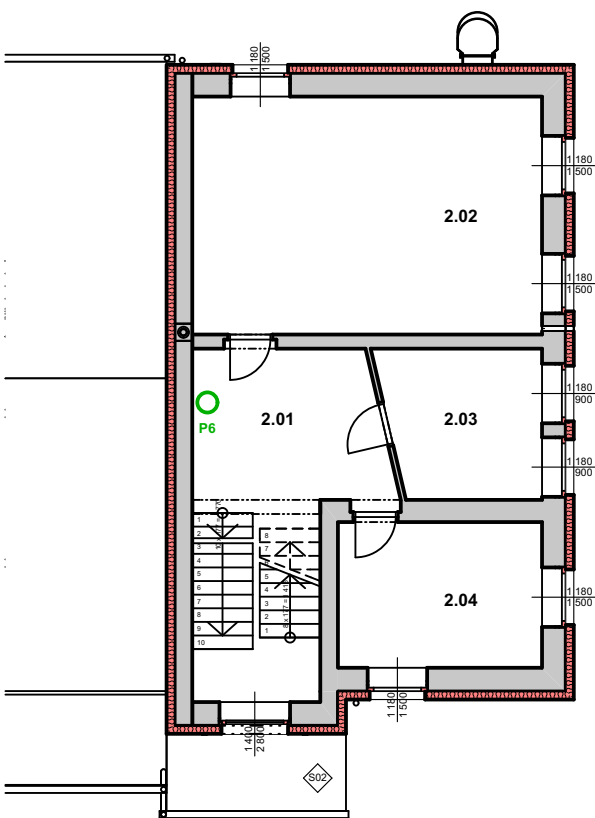

0,000 = ÚROVEŇ PODLAHY VSTUPU DO ADMINSTR. BUDOVY

Název stavby:				REALIZACE ÚSPOR ENERGIE - CESTMISTROVSTVÍ KRÁLÍKY			
Místo stavby:				k.ú. Králíky, Hradecká 229, areál SÚS			
Objednatel:				Správa a údržba silnic Pardubického kraje, Doubravice 98, 533 53 Pardubice			
Generální projektant:		APOLO CZ s.r.o., Tyršova 155, 572 01 Polička		<div><div>APOLO CZ s.r.o. Tyršova 155, 572 01 Polička + 420 461 722 204 apoloc@apolocz.cz www.apolocz.cz</div></div>		Autorizační razítko:	
Autor návrhu:							
HIP:		Ing. Josef Kánský					
Projektant:		Ing. Pavla Netolická					
Zodp. projektant:		Ing. Vladimíra Stodolová					
Kraj:	Pardubický	Formát	2 A4	Číslo zakázky:	P2815	<div><div>Označení přílohy:</div><div>D1-01-3.02</div></div> <div><div>Číslo paré:</div></div>	
Stav. úřad:	Králíky	Revize:	00	Datum	XI/2015		
Stupeň PD:				DOKUMENTACE PRO STAVEBNÍ POVOLENÍ			
Objekt:		D1-01 PROVOZNÍ BUDOVA		<div><div>Označení přílohy:</div><div>D1-01-3.02</div></div> <div><div>Číslo paré:</div></div>			
Část:		D1-01-3 POŽÁRNĚ BEZPEČNOSTNÍ ŘEŠENÍ					
Obsah přílohy:				Měřítko:		<div><div>Označení přílohy:</div><div>D1-01-3.02</div></div> <div><div>Číslo paré:</div></div>	
PŮDORYS 1.NP, 2.NP - UMÍSTĚNÍ PHP				1:150			