## KATASTRÁLNÍ SITUACE
**1:1000**

## MAPA S VYZNAČENÍM MÍSTA STAVBY

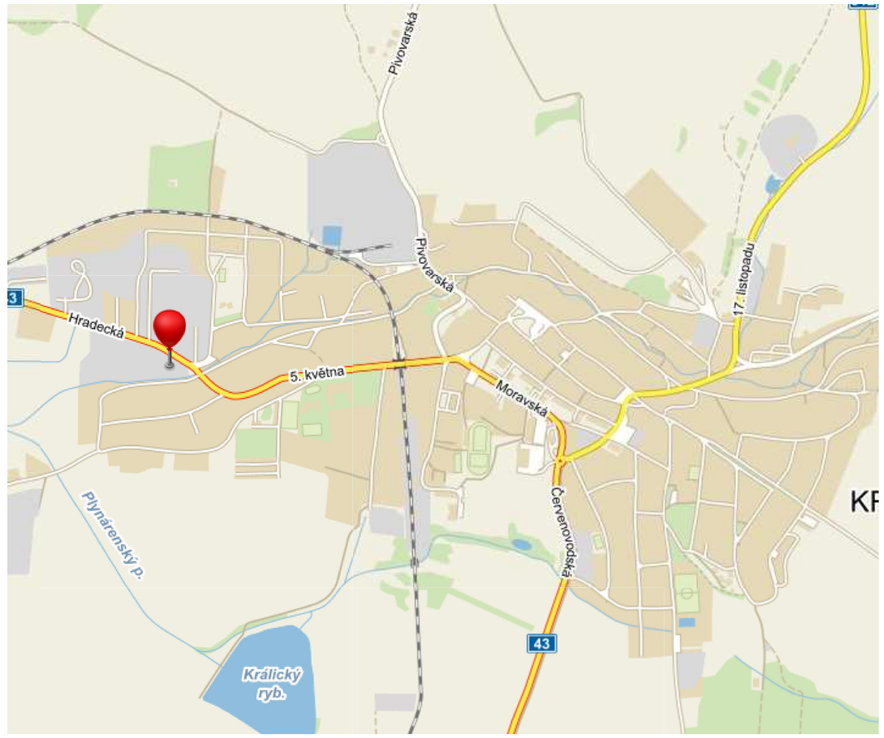


## LEGENDA PLOCH:

OBJEKT VÝSTAVBY - GARÁŽE
- ADMINISTRATIVNÍ BUDOVA, GARÁŽE

AREÁL SÚS PARDUBICKÉHO KRAJE

## LEGENDA ZNAČEK A ČAR:

KATASTRÁLNÍ MAPA - HRANICE PARCEL

KATASTRÁLNÍ MAPA - SLUČKOVÉ ČÁRY PARCEL

VSTUPY A VJEZDY NA POZEMEK

Název stavby:

# REALIZACE ÚSPOR ENERGIE - CESTMISTROVSTVÍ KRÁLÍKY

Místo stavby: k.ú. Králíky, Hradecká 229, areál SÚS

Objednatel: **Správa a údržba silnic Pardubického kraje, Doubravice 98, 533 53 Pardubice**

| | | | | |
|---|---|---|---|---|
| Generální projektant: | **APOLO CZ s.r.o.**, Tyršova 155, 572 01 Polička | | | Autorizační razítko: |
| Autor návrhu: | | | | |
| HIP: | Ing. Josef Kánský | | | |
| Projektant: | Ing. Pavla Netolická | | | |
| Zodp. projektant: | Ing. Martin Kozáček | | | |
| Kraj: | Pardubický | Formát: 2 A4 | Číslo zakázky: P2815 | |
| Stav. úřad: | Králíky | Revize: 00 | Datum III/2016 | |
| Stupeň PD: | **DOKUMENTACE PRO PROVEDENÍ STAVBY** | | | |


APOLO CZ s.r.o.
Tyršova 155,
572 01 Polička
+ 420 461 722 204
apolo@apolocz.cz
www.apolocz.cz


| | | |
|---|---|---|
| Část: **C - SITUACE STAVBY** | Označení přílohy: **C.01** | Číslo paré: |
| Obsah přílohy: **SITUAČNÍ VÝKRES ŠIRŠÍCH VZTAHŮ** | Měřítko: **1:1000** | |