


DETAIL D02
1:10

UKONČENÍ STŘECHY U OKAPU
- ADMINISTRATIVNÍ BUDOVA

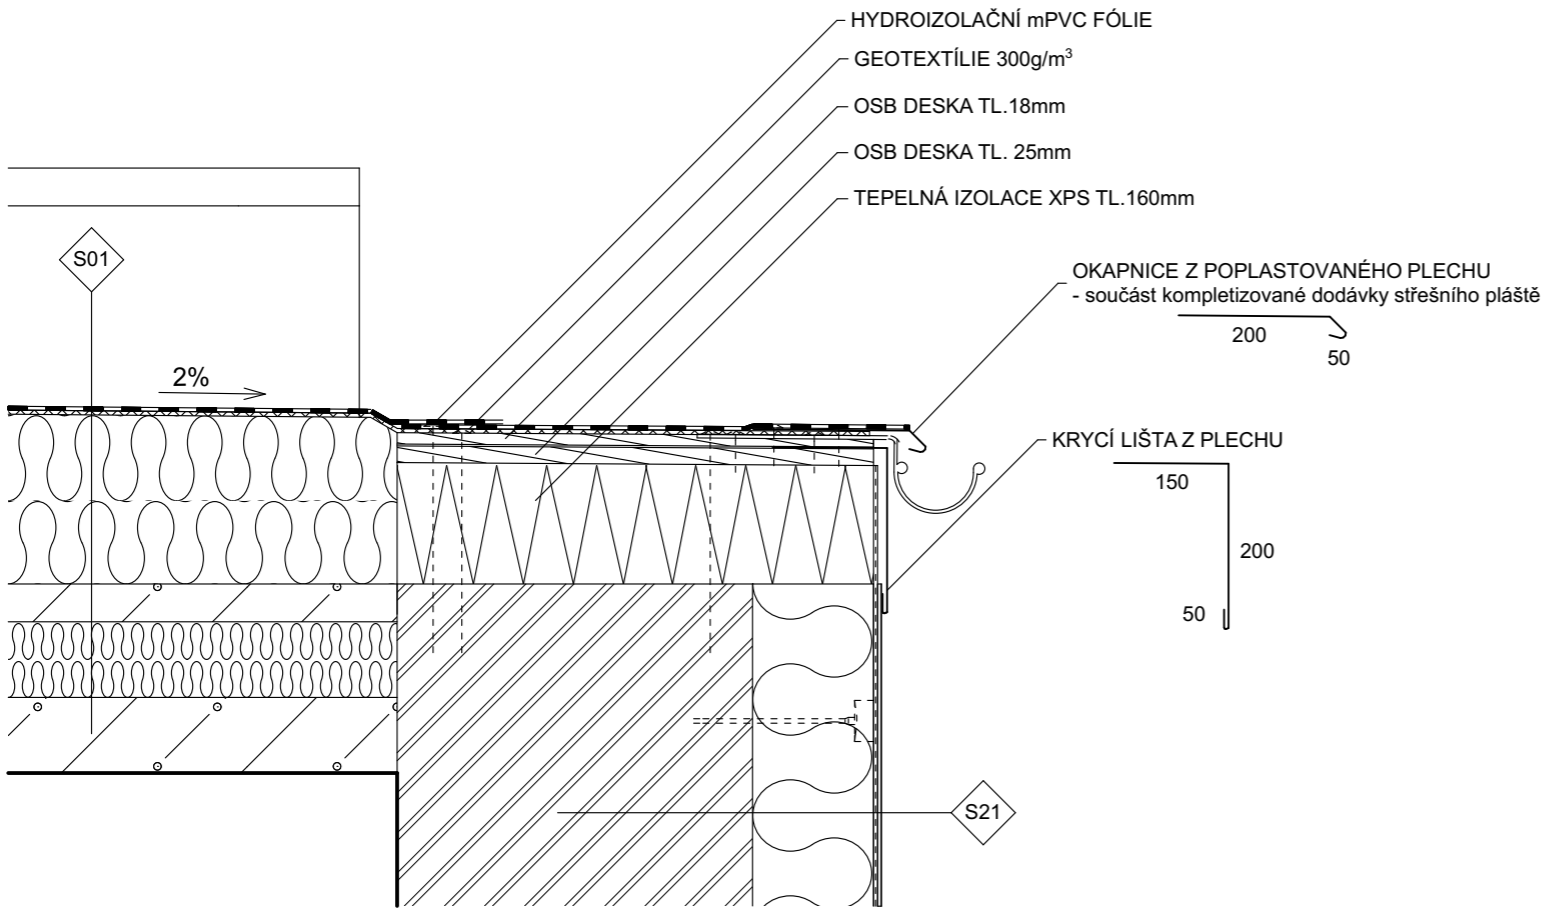

OBECE

VŠECHNY ROZMĚRY NUTNO PŘEMĚŘIT NA STAVBĚ

JEDNOTLIVÉ SKLADBY JSOU SOUČÁSTÍ PROJEKTOVÉ DOKUMENTACE, v.č. D1-01-1.17 SKLADBY KONSTRUKCÍ
PRVKY OZNAČENÉ P-- VIZ. v.č. D1-01-1.18 VÝPIS PLASTOVÝCH VÝROBKŮ
PRVKY OZNAČENÉ K-- VIZ. v.č. D1-01-1.19 VÝPIS KLEMPÍŘSKÝCH VÝROBKŮ
PRVKY OZNAČENÉ Z-- VIZ. v.č. D1-01-1.20 VÝPIS ZÁMEČNICKÝCH VÝROBKŮ

0,000 = ÚROVEŇ PODLAHY VSTUPU DO ADMINISTR. BUDOVY

Název stavby:					
REALIZACE ÚSPOR ENERGIE - CESTMISTROVSTVÍ KRÁLÍKY					
Místo stavby:					
k.ú. Králíky, Hradecká 229, areál SÚS					
Objednatel:					
Správa a údržba silnic Pardubického kraje, Doubravice 98, 533 53 Pardubice					
Generální projektant: APOLO CZ s.r.o., Tyršova 155, 572 01 Políčka		<div></div> <div>APOLO CZ s.r.o. Tyršova 155, 572 01 Políčka + 420 461 722 204 apoloc@apolocz.cz www.apolocz.cz</div>	Autorizační razítko:		
Autor návrhu:			<div></div>		
HIP: Ing. Josef Kánský					
Projektant: Ing. Pavla Netolická					
Zodp. projektant: Ing. Martin Kozáček					
Kraj: Pardubický	Formát: 2 A4	Číslo zakázky: P2815	<div></div>		
Stav. úřad: Králíky	Revize: 00	Datum: III/2016			
Stupeň PD: DOKUMENTACE PRO PROVEDENÍ STAVBY					
Objekt:	D1-01 PROVOZNÍ BUDOVA		Označení přílohy:		Číslo paré:
Část:	D1-01-1 ARCHITEKTONICKO STAVEBNÍ ŘEŠENÍ		D1-01-1.08		
Obsah přílohy:			Měřítko:		
DETAIL D02			1:10		