


ATIKA  
- ADMINISTRATIVNÍ BUDOVA

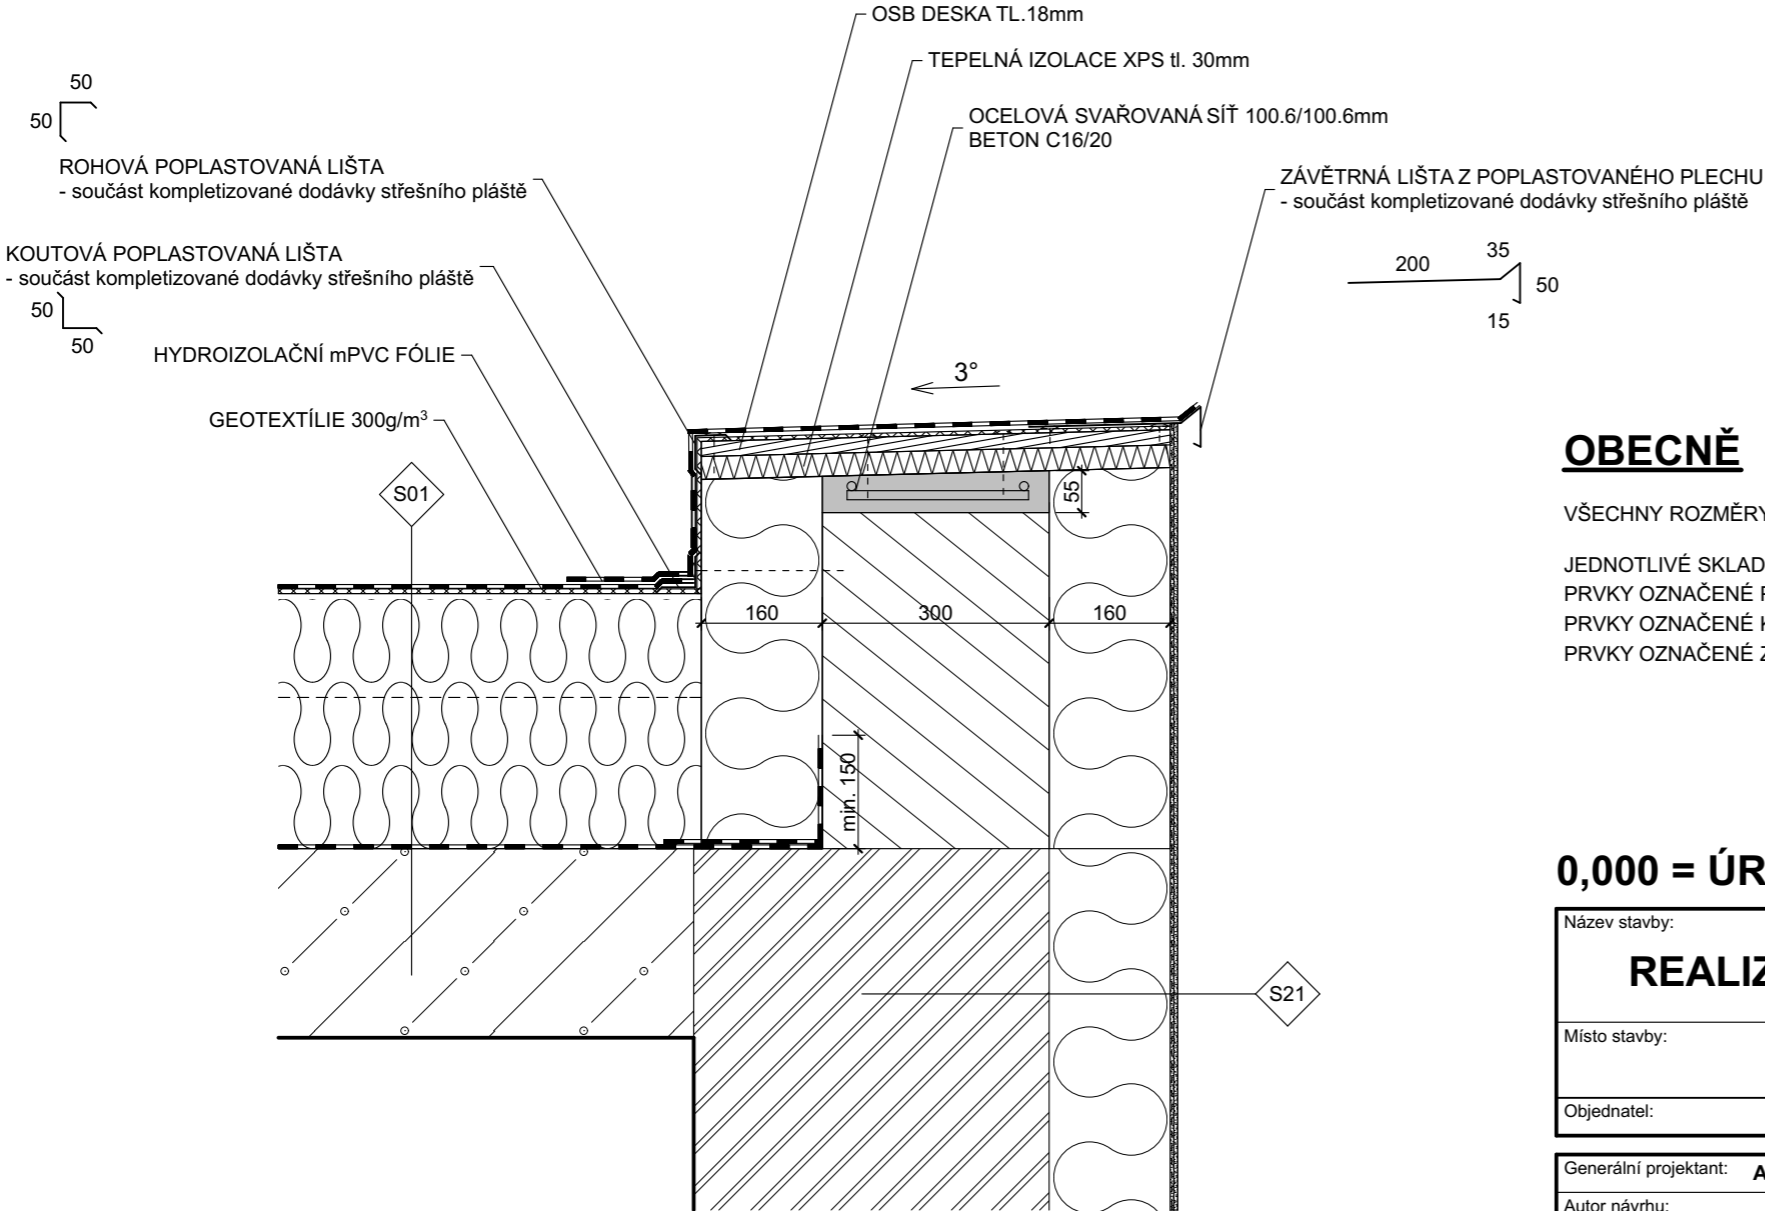

OBEZNĚ

VŠECHNY ROZMĚRY NUTNO PŘEMĚŘIT NA STAVBĚ

JEDNOTLIVÉ SKLADBY JSOU SOUČÁSTÍ PROJEKTOVÉ DOKUMENTACE, v.č. D1-01-1.17 SKLADBY KONSTRUKCÍ  
PRVKY OZNAČENÉ P-- VIZ. v.č. D1-01-1.18 VÝPIS PLASTOVÝCH VÝROBKŮ  
PRVKY OZNAČENÉ K-- VIZ. v.č. D1-01-1.19 VÝPIS KLEMPÍŘSKÝCH VÝROBKŮ  
PRVKY OZNAČENÉ Z-- VIZ. v.č. D1-01-1.20 VÝPIS ZÁMEČNICKÝCH VÝROBKŮ

0,000 = ÚROVEŇ PODLAHY VSTUPU DO ADMINISTR. BUDOVY

Název stavby:					
REALIZACE ÚSPOR ENERGIE - CESTMISTROVSTVÍ KRÁLÍKY					
Místo stavby:					
k.ú. Králíky, Hradecká 229, areál SÚS					
Objednatel:					
Správa a údržba silnic Pardubického kraje, Doubravice 98, 533 53 Pardubice					
Generální projektant: APOLO CZ s.r.o., Tyršova 155, 572 01 Polička		<div><div>APOLO CZ s.r.o. Tyršova 155, 572 01 Polička + 420 461 722 204 apoloc@apolocz.cz www.apolocz.cz</div></div>	Autorizační razítko:		
Autor návrhu:					
HIP: Ing. Josef Kánský					
Projektant: Ing. Pavla Netolická					
Zodp. projektant: Ing. Martin Kozáček					
Kraj: Pardubický	Formát: 2 A4	Číslo zakázky: P2815			
Stav. úřad: Králíky	Revize: 00	Datum: III/2016			
Stupeň PD: DOKUMENTACE PRO PROVEDENÍ STAVBY					
Objekt:	D1-01 PROVOZNÍ BUDOVA			Označení přílohy: D1-01-1.09	Číslo paré:
Část:	D1-01-1 ARCHITEKTONICKO STAVEBNÍ ŘEŠENÍ				
Obsah přílohy:				Měřítko: 1:10	
DETAIL D03					