



POHLED OD JIHU – STÁVAJÍCÍ

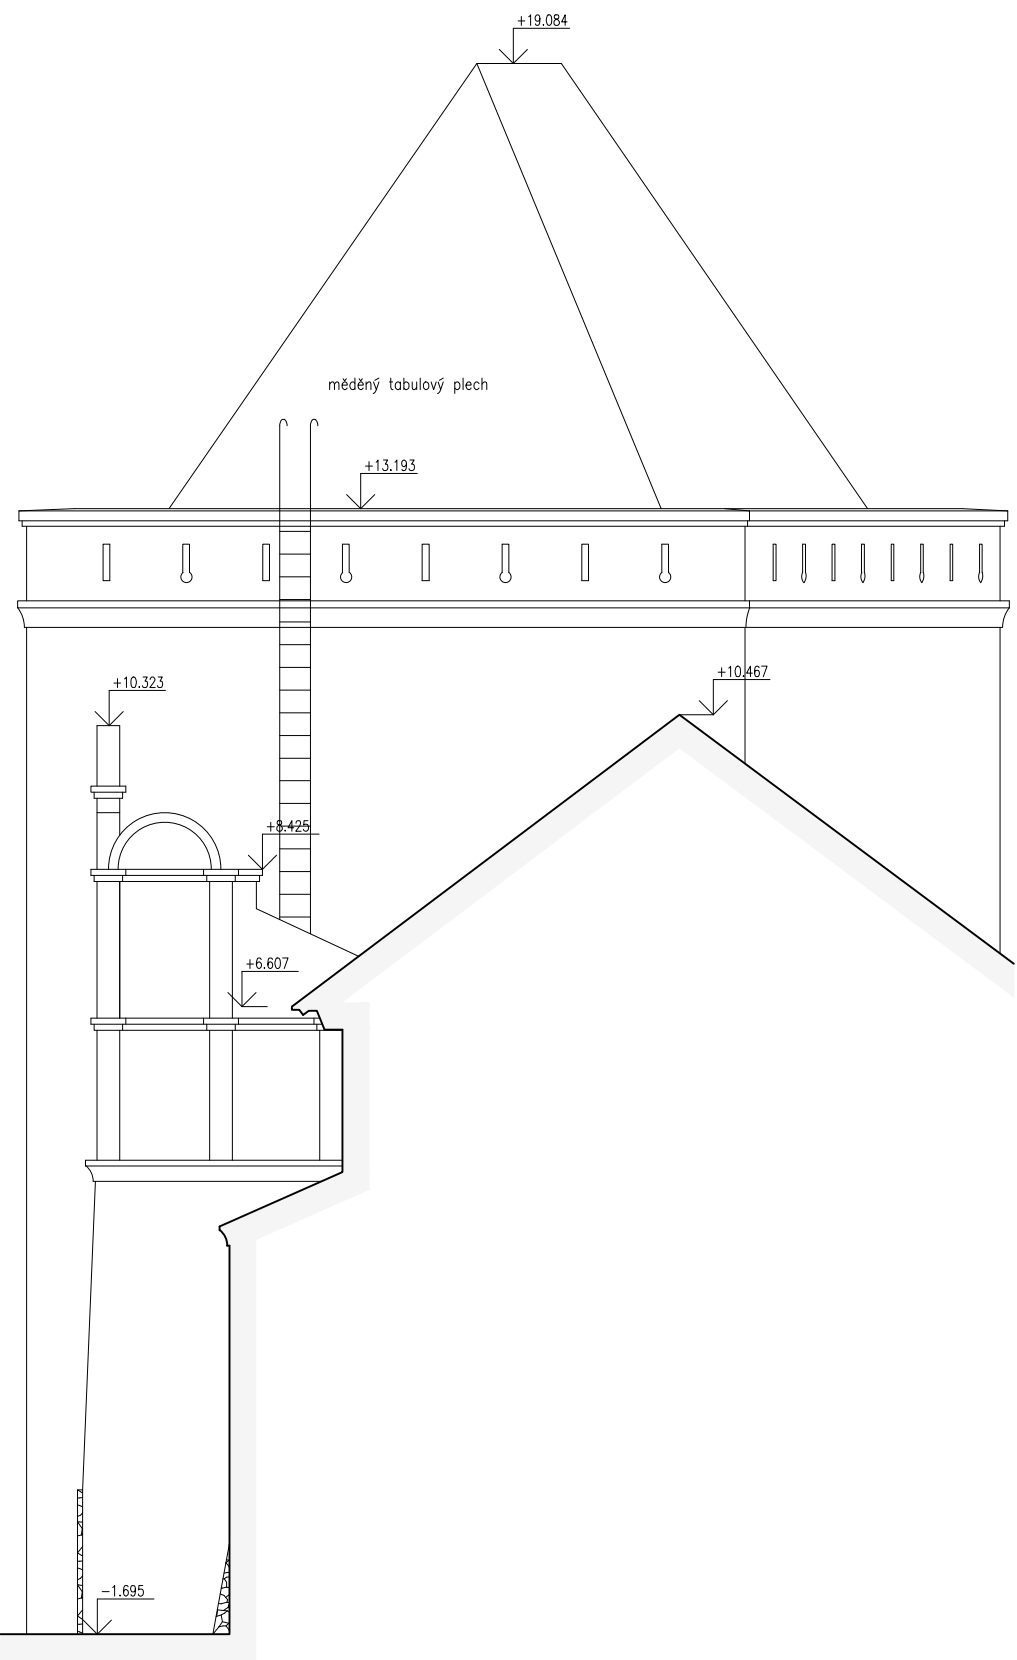


POHLED OD SEVEROVÝCHODU – STÁVAJÍCÍ

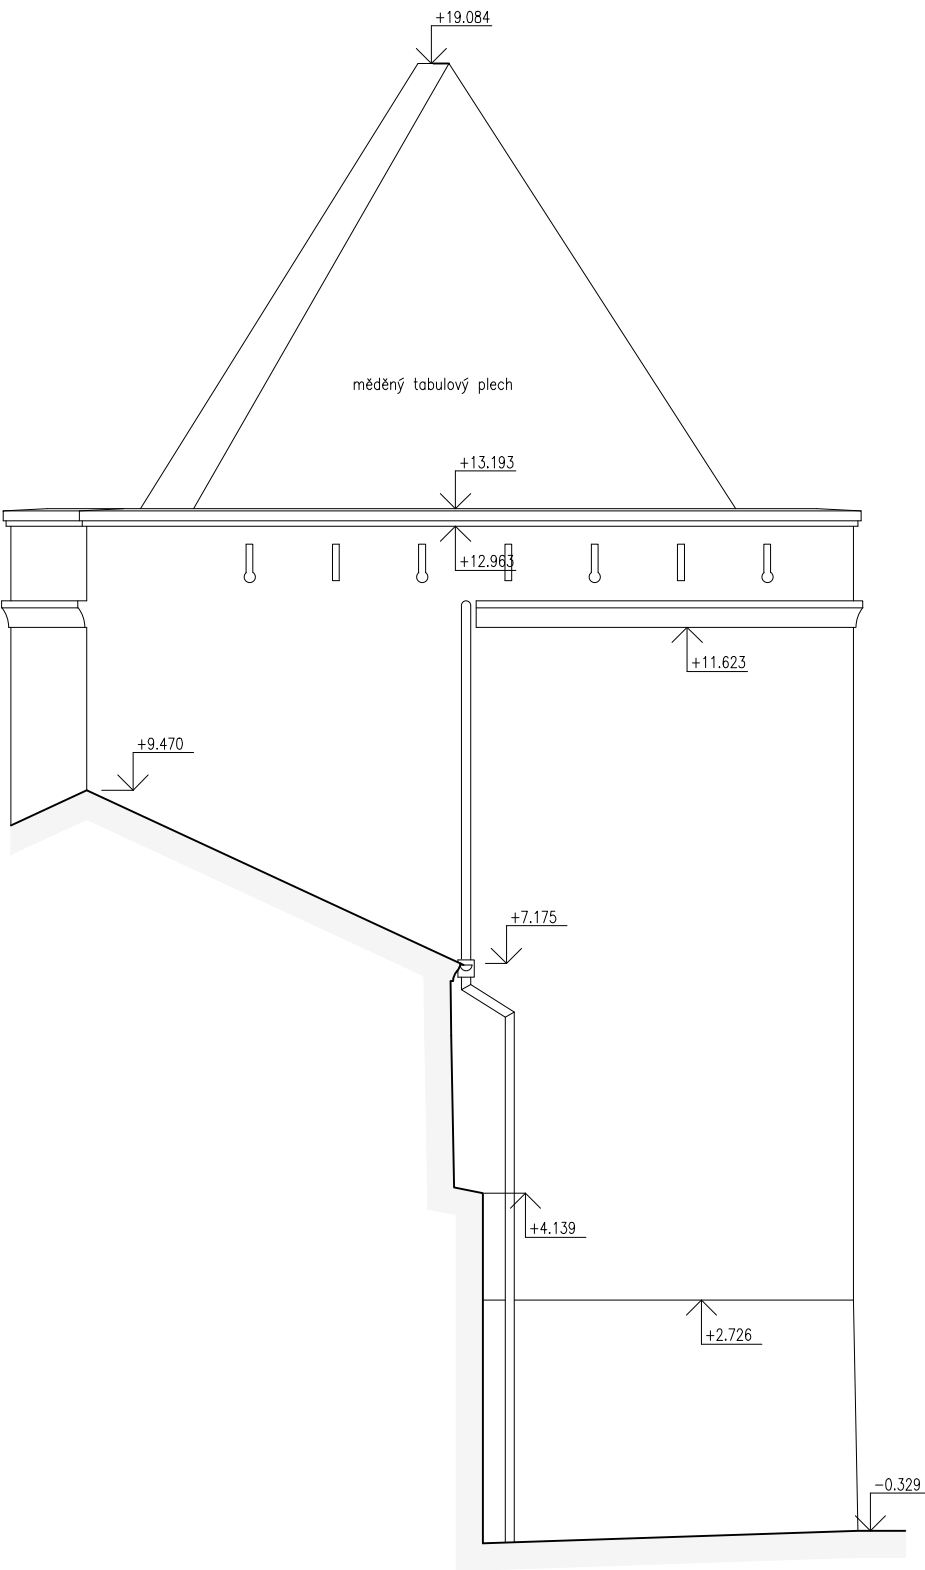

Poznámka: Jestliže se v dokumentaci objevují odkazy na obchodní názvy firmy, specifické označení výrobků, materiálů, technologických postupů či celků a dodávek, které platí pro určitého podnikatele, společnost nebo jeho organizační složku, patenty na vynálezy, užité vzory, průmyslové vzory, ochranné známky nebo označení původu, vímerv toho, že projektant nebyl jinak schopen popsat vymezenou část předmětu projektu s použitím daných specifikací tak, aby byly dostatečně přesné a srozumitelné, jedná se o doporučená řešení (vymezení předpokládaného standardu) a v těchto případech projektant umožňuje dodavateli použití i jiných, kvalitativně a technicky obdobných řešení.



<div></div> <div>SPOLÉČNOST PRO REKONSTRUKCE PAMÁTEK SKROUPOVA 441/9 500 02 HRADEC KRÁLOVÉ mobil 775 777 810 e-mail: info@imreco.cz</div>	KRAJ PARDUBICKÝ		ČÍSLO PARÉ	
	KATASTRÁLNÍ ÚZEMÍ PARDUBICE 717657			
	OBJEDNATEL PARDUBICKÝ KRAJ, KOMENSKÉHO NÁM. 125, 53211 PARDUBICE			
	AKCE PARDUBICE, PŘÍHRÁDEK Č.P. 6-8			
AUTOR ING. PETR ROHLÍČEK			STUPEŇ DPS	
VED. PROJ.			FORMÁT 3 x A4	
ZOD. PROJ. ING. JAN ČERNÝ			MĚR. 1:100	
KONTROLA ING. PETR ROHLÍČEK			DATUM 12/2016	
SPOLUPRÁCE	VÝKRES		PROF.	VÝK.Č.
		POHLED OD J A SV – STÁVAJÍCÍ	D.1.1.	2.13