




POHLED OD SEVEROZÁPADU – STÁVAJÍCÍ

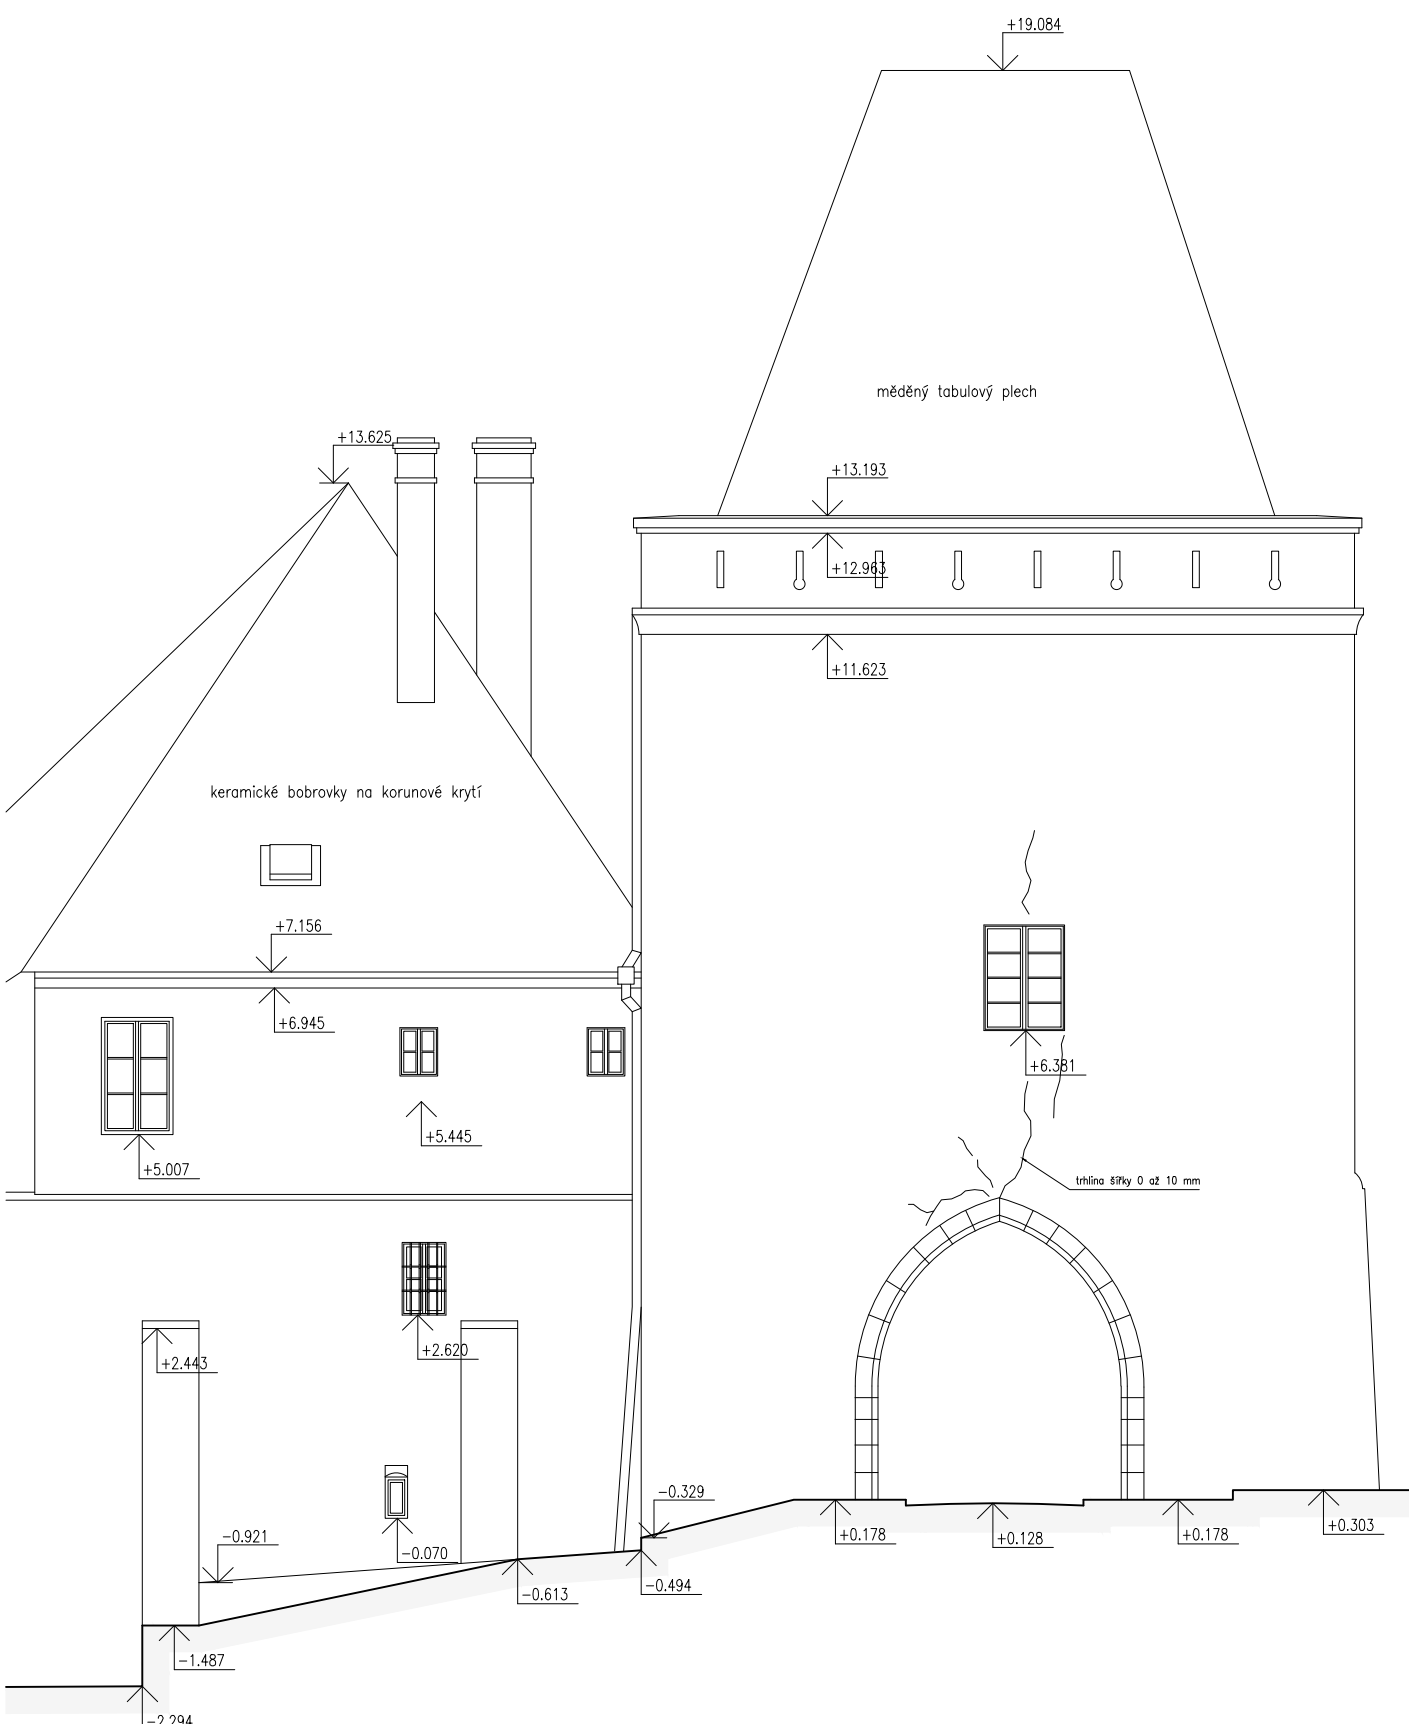

POHLED OD ZÁPADU – STÁVAJÍCÍ

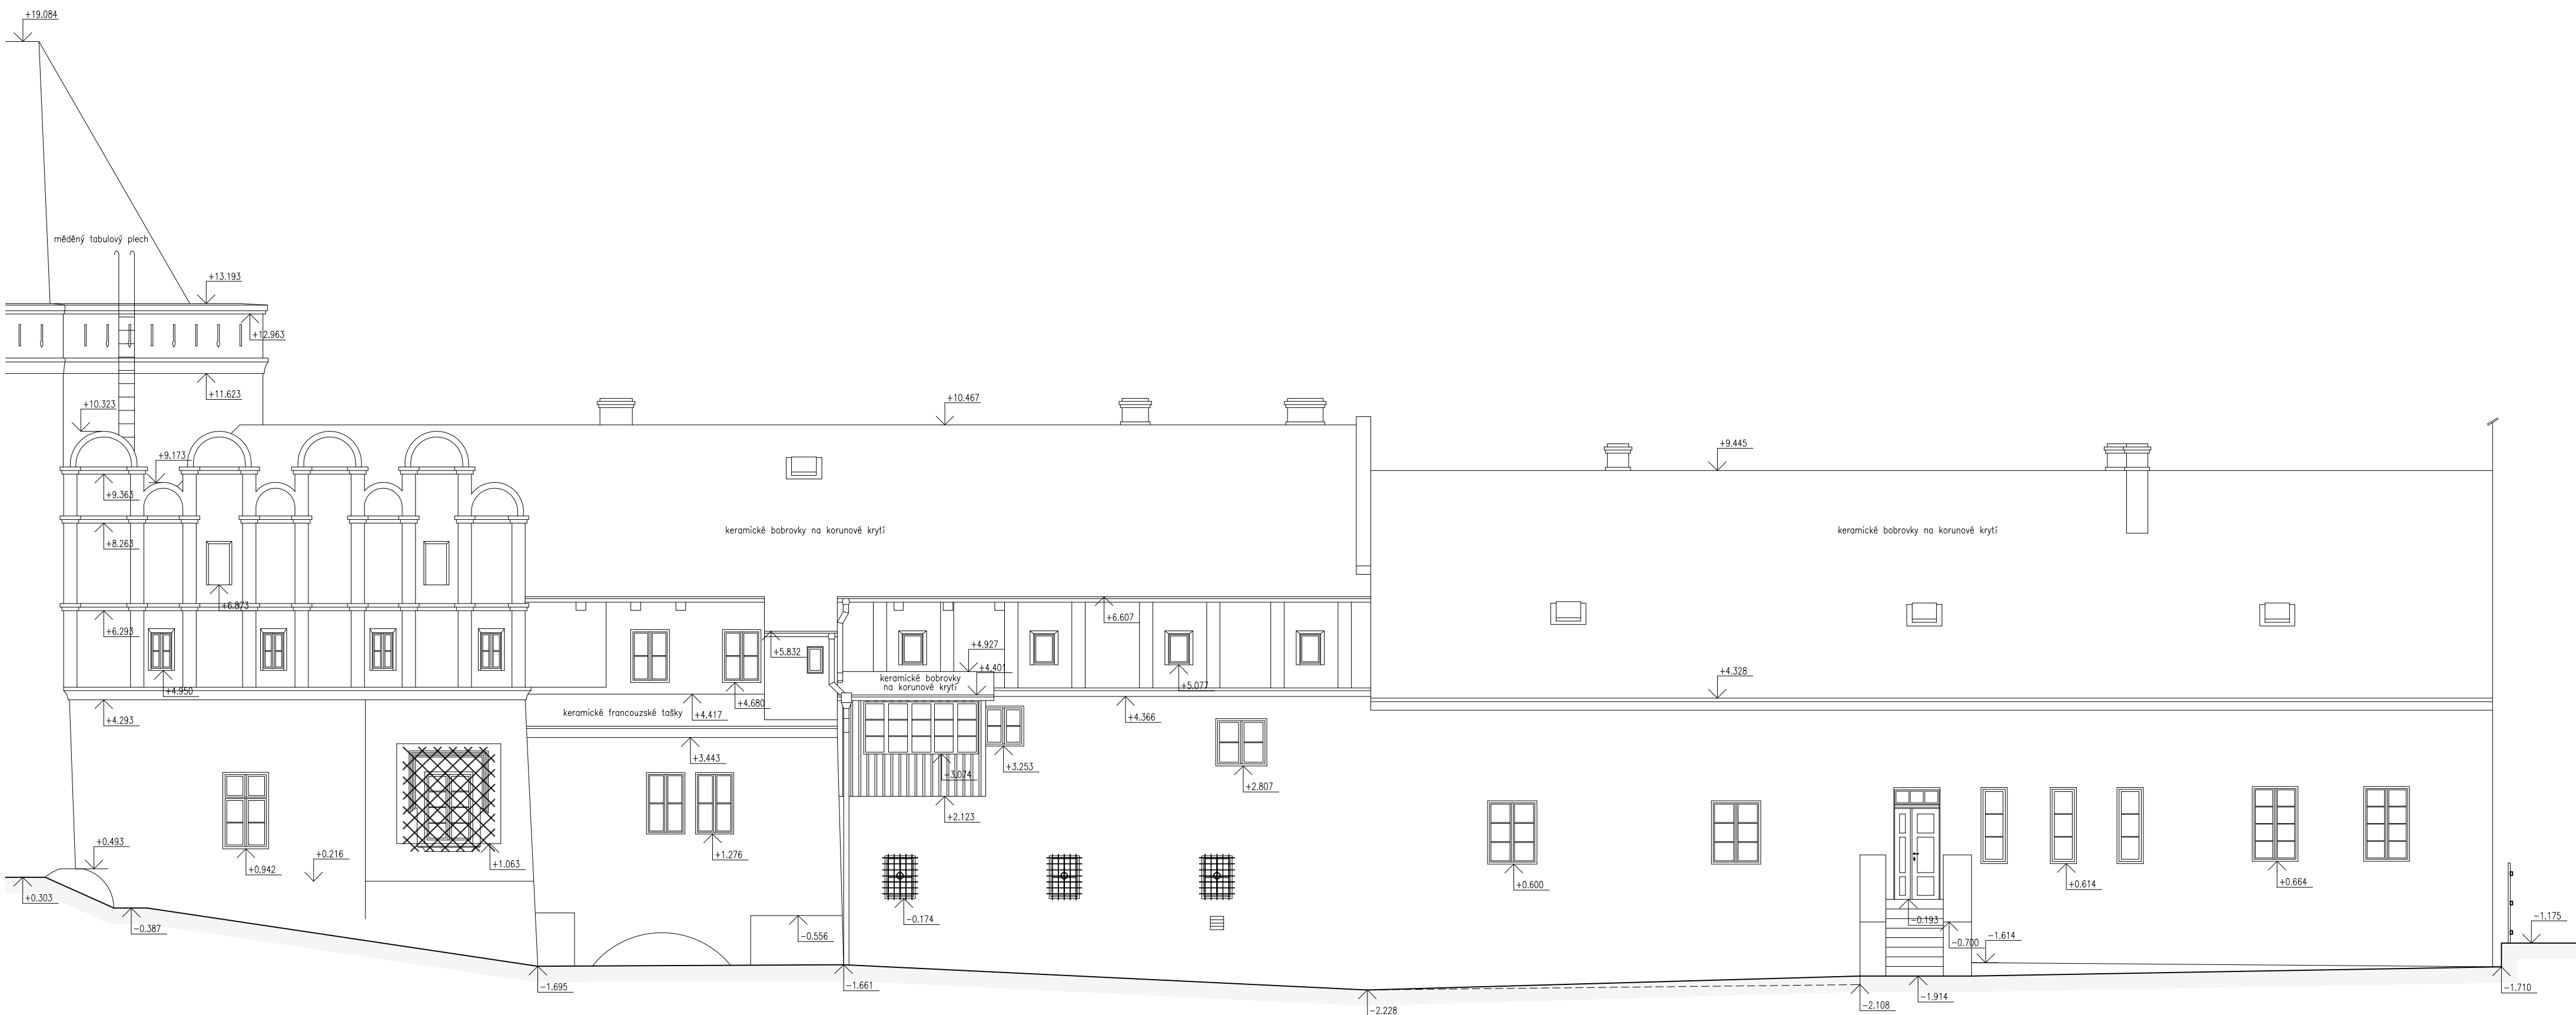

Dispozice, detaily se v dokumentaci objevují odkazy na dohodní názvy firm, specifická označení výrobků, materiálů, technologických postupů či celků a doplňků, které slouží pro ucelnější pochopení, společnost nebo jeho organizační složku, patřící na výhledy, užité vzory, průmyslové vzory, ochranné známky nebo označení výrobků, všem tímto, že projektant nebyl jinak srozuměn poslat výměnou část předmětu projektu a použitím datých specifikací tak, aby byly dostatečně přehledné a srozumitelné, jedná se o doporučení ředění (vyjmenování) předpokládaného standardu a v těchto případech projektant umožňuje dodavateli použití i jiných, kvalitativně a technicky dohodných ředění.

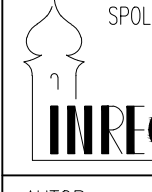

SPOLÉČNOST PRO REKONSTRUKCE PAMÁTEK

S.R.O.

SEKURITA 441/9

540 02 HRADEC KRÁLOVÉ

TEL: 779 777 810

E-MAIL: sekurita@seznam.cz

AUTOR

VED. PROJ.

ZOD. PROJ.

KONTROLA

SPOLUPRÁCE

ING. PETER ROHLÍČEK

ING. JAN ČERNÝ

ING. PETER ROHLÍČEK

KRAJ

KATASTRÁLNÍ OZEMÍ

OBJEDNATEL

AKCE

PAROUBICE

PAROUBICE, PŘÍRÁDEK Č.P. 6-8

PAROUBICE

ČÍSLO PÁRE

PAROUBICE 717657

STUPEŇ

FORMAT

MÉR.

DATUM

PROJ.

DPS

5 x A4

1:100

12/2016

VNH.Z.

VYKRES

POHLED OD SZ A Z – STÁVAJÍCÍ

D.1.1.

2.14