

APOLO CZ s.r.o.  
Tyršova 155  
57201 Polička

naše značka  
5001155562

vyřizuje  
Eva Strnadová

datum  
31.07.2015

Věc:

**RÚE - Integrovaná SŠ technická Vysoké Mýto - hala dílen**

K.ú. - p.č.: Vysoké Mýto

Stavebník: Integrovaná střední škola technická, Vysoké Mýto, Mládežnická 380 , Mládežnická 380 , 56601 Vysoké Mýto

Účel stanoviska: Předprojektová příprava

RWE GasNet, s.r.o., jako provozovatel distribuční soustavy (PDS) a technické infrastruktury, zastoupený RWE Distribuční služby, s.r.o., vydává toto stanovisko:

PODKLADY PRO ZPRACOVÁNÍ PROJEKTOVÉ DOKUMENTACE Z HLEDISKA EXISTENCE A DOTČENÍ PLYNÁRENSKÉHO ZAŘÍZENÍ.

TOTO STANOVISKO NELZE POUŽÍT PRO JEDNÁNÍ S ORGÁNY STÁTNÍ SPRÁVY VE VĚCECH ÚZEMNÍHO PLÁNOVÁNÍ A STAVEBNÍHO ŘÁDU DLE ZÁKONA ČÍSLO 183/2006 Sb.

STANOVISKO NESLOUŽÍ PRO POVOLENÍ REALIZACE PŘEDMĚTNÉ STAVBY A ROVNĚŽ NENAHRADUJE VYJÁDRĚNÍ K PROJEKTOVÉ DOKUMENTACI (dále jen PD).

V zájmovém území se nacházejí tato stávající plynárenská zařízení:

STL plynovod OCEL DN 80, ul. Mánesova + STL přípojka pro č.p. 380

Na základě předložené situace byl předán informativní zakres v M 1:500.

Poskytnuté údaje o poloze stávajících plynárenských zařízení lze použít POUZE PRO POTŘEBY ZPRACOVÁNÍ PD. Technické podmínky dotyku s naším zařízením s námi projednejte a zapracujte do PD stavby.

- Pro upřesnění polohy plynárenského zařízení doporučujeme provést jeho vytýčení, příp. ověřit jeho polohu sondami. Vytýčení bude provedeno bezplatně na základě Vaší objednávky (KONTAKT: <http://www.rwe.cz/ds/2880/>)

- O podklady pro zakreslení plynovodního vedení v majetku RWE GasNet, s.r.o. v digitální podobě žádejte na adrese: <http://www.rwe-distribuce.cz/cs/zadost-o-vektorova-data/>

Případný požadavek na zřízení nového odběrného místa nebo rozšíření spotřeby plynu musí být před vydáním příslušného rozhodnutí projednán prostřednictvím kontaktních míst společnosti RWE (KONTAKT: [www.rwe.cz](http://www.rwe.cz)) nebo Zákaznické linky 840 11 33 55. Pro určení místa napojení a průběhu trasy je nutné předložit snímek katastrální mapy včetně příjezdové cesty k budoucí stavbě. Formulář žádosti o připojení k distribuční soustavě včetně pokynů je dostupný na adrese (KONTAKT: <http://www.rwe-distribuce.cz/cs/pripojeni-noveho-odberneho-mista/>).

- Koordinační situaci, ve které budou zakreslena plynárenská zařízení dle poskytnutých mapových nebo elektronických podkladů, požadujeme předložit v měřítku 1:500, popř. 1:1000, k posouzení.

- PD musí řešit vzájemný vztah nově projektované stavby a stávajícího plynárenského zařízení (okótováním a popisem v technické zprávě) s ohledem k zákonům č. 458/2000 Sb. a č. 670/2004 Sb., ČSN EN 1594 a TPG 702 04, ČSN EN 12007 - 1/2/3/4, TPG 702 01, ČSN EN 12186 a ČSN 73 6005. Tato povinnost se vztahuje pro všechny možnosti umísťování, povolování a užívání stavby, které stanovuje Stavební zákon č. 183/2006 Sb.

RWE Distribuční služby, s.r.o.

Plynárenská 499/1  
657 02 Brno  
T +420532221111  
F +420545578571  
E [info\\_ds@rwe.cz](mailto:info_ds@rwe.cz)  
I [www.rwe.cz](http://www.rwe.cz)  
IČ: 27935311  
DIČ: CZ27935311

Zapsán do obchodního rejstříku:  
Krajský soud v Brně  
oddíl C, vložka 57165  
26.07.2007

Bankovní spojení:  
ČSOB a.s.  
Číslo účtu: 17837923  
Kód banky: 0300

Platí pouze pro území vyznačené v příloze tohoto stanoviska a to 24 měsíců ode dne jeho vydání.

V případě dotčení pozemku v majetku RWE kontaktujte prosím RWE GasNet, s.r.o. Kontakt naleznete na adrese [www.rwe-distribuce.cz/cs/kontaktni-system/](http://www.rwe-distribuce.cz/cs/kontaktni-system/), činnost "Smluvní vztahy - pozemky a budovy plynárenských zařízení", případně na Zákaznické lince 840 11 33 55.

Za správnost a úplnost dokumentace předložené s žádostí včetně jejího souladu s platnými předpisy plně zodpovídá její zpracovatel. Stanovisko nenahrazuje případná další stanoviska k jiným částem stavby.


V případě další korespondence nebo jednání (např. změna stavby) uvádějte naši značku - 5001155562 a datum tohoto stanoviska. Kontakty jsou k dispozici na [www.rwe-ds.cz](http://www.rwe-ds.cz) nebo Zákaznická linka 840 11 33 55.


Eva Strnadová  
technik externích požadavků  
odbor zpracování externích požadavků  
RWE Distribuční služby, s.r.o.  
+420495060562  
[eva.strnadova@rwe.cz](mailto:eva.strnadova@rwe.cz)

Přílohy: Orientační zakres plynárenského zařízení, Detailní zakres plynárenského zařízení, Ověřená příloha žadatele

**Příloha: Orientační zakres plynárenského zařízení. Tato příloha je nedílnou součástí stanoviska č. 5001155562 ze dne 31.07.2015.**

Provozovatel DS: RWE GasNet, s.r.o.; Stavebník: Integrovaná střední škola technická, Vysoké Mýto, Mládežnická 380 , Mládežnická 380 , 56601 Vysoké Mýto. K.ú.: Vysoké Mýto.

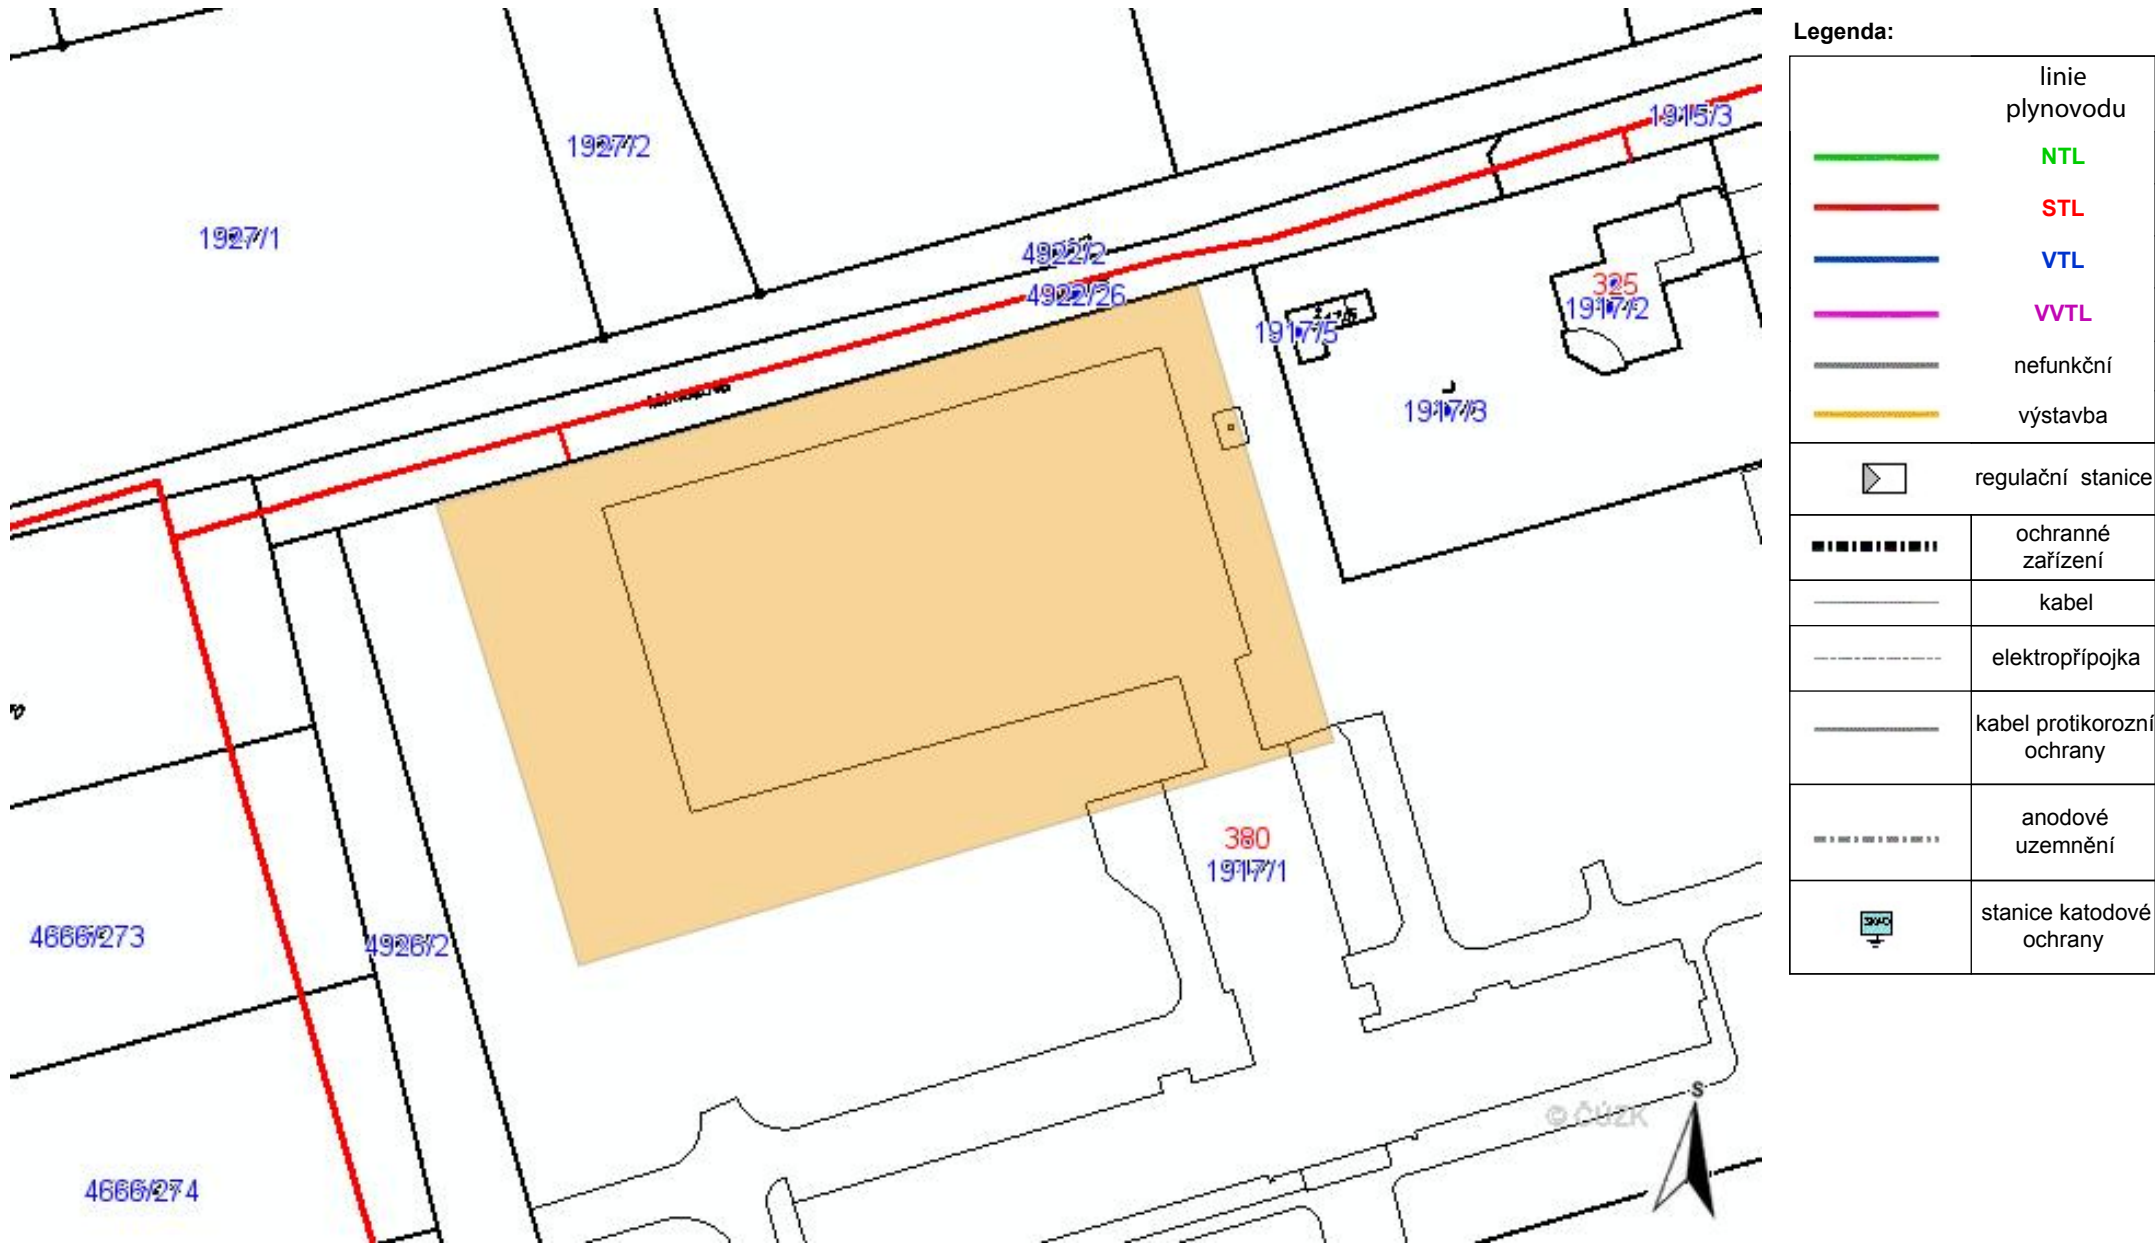

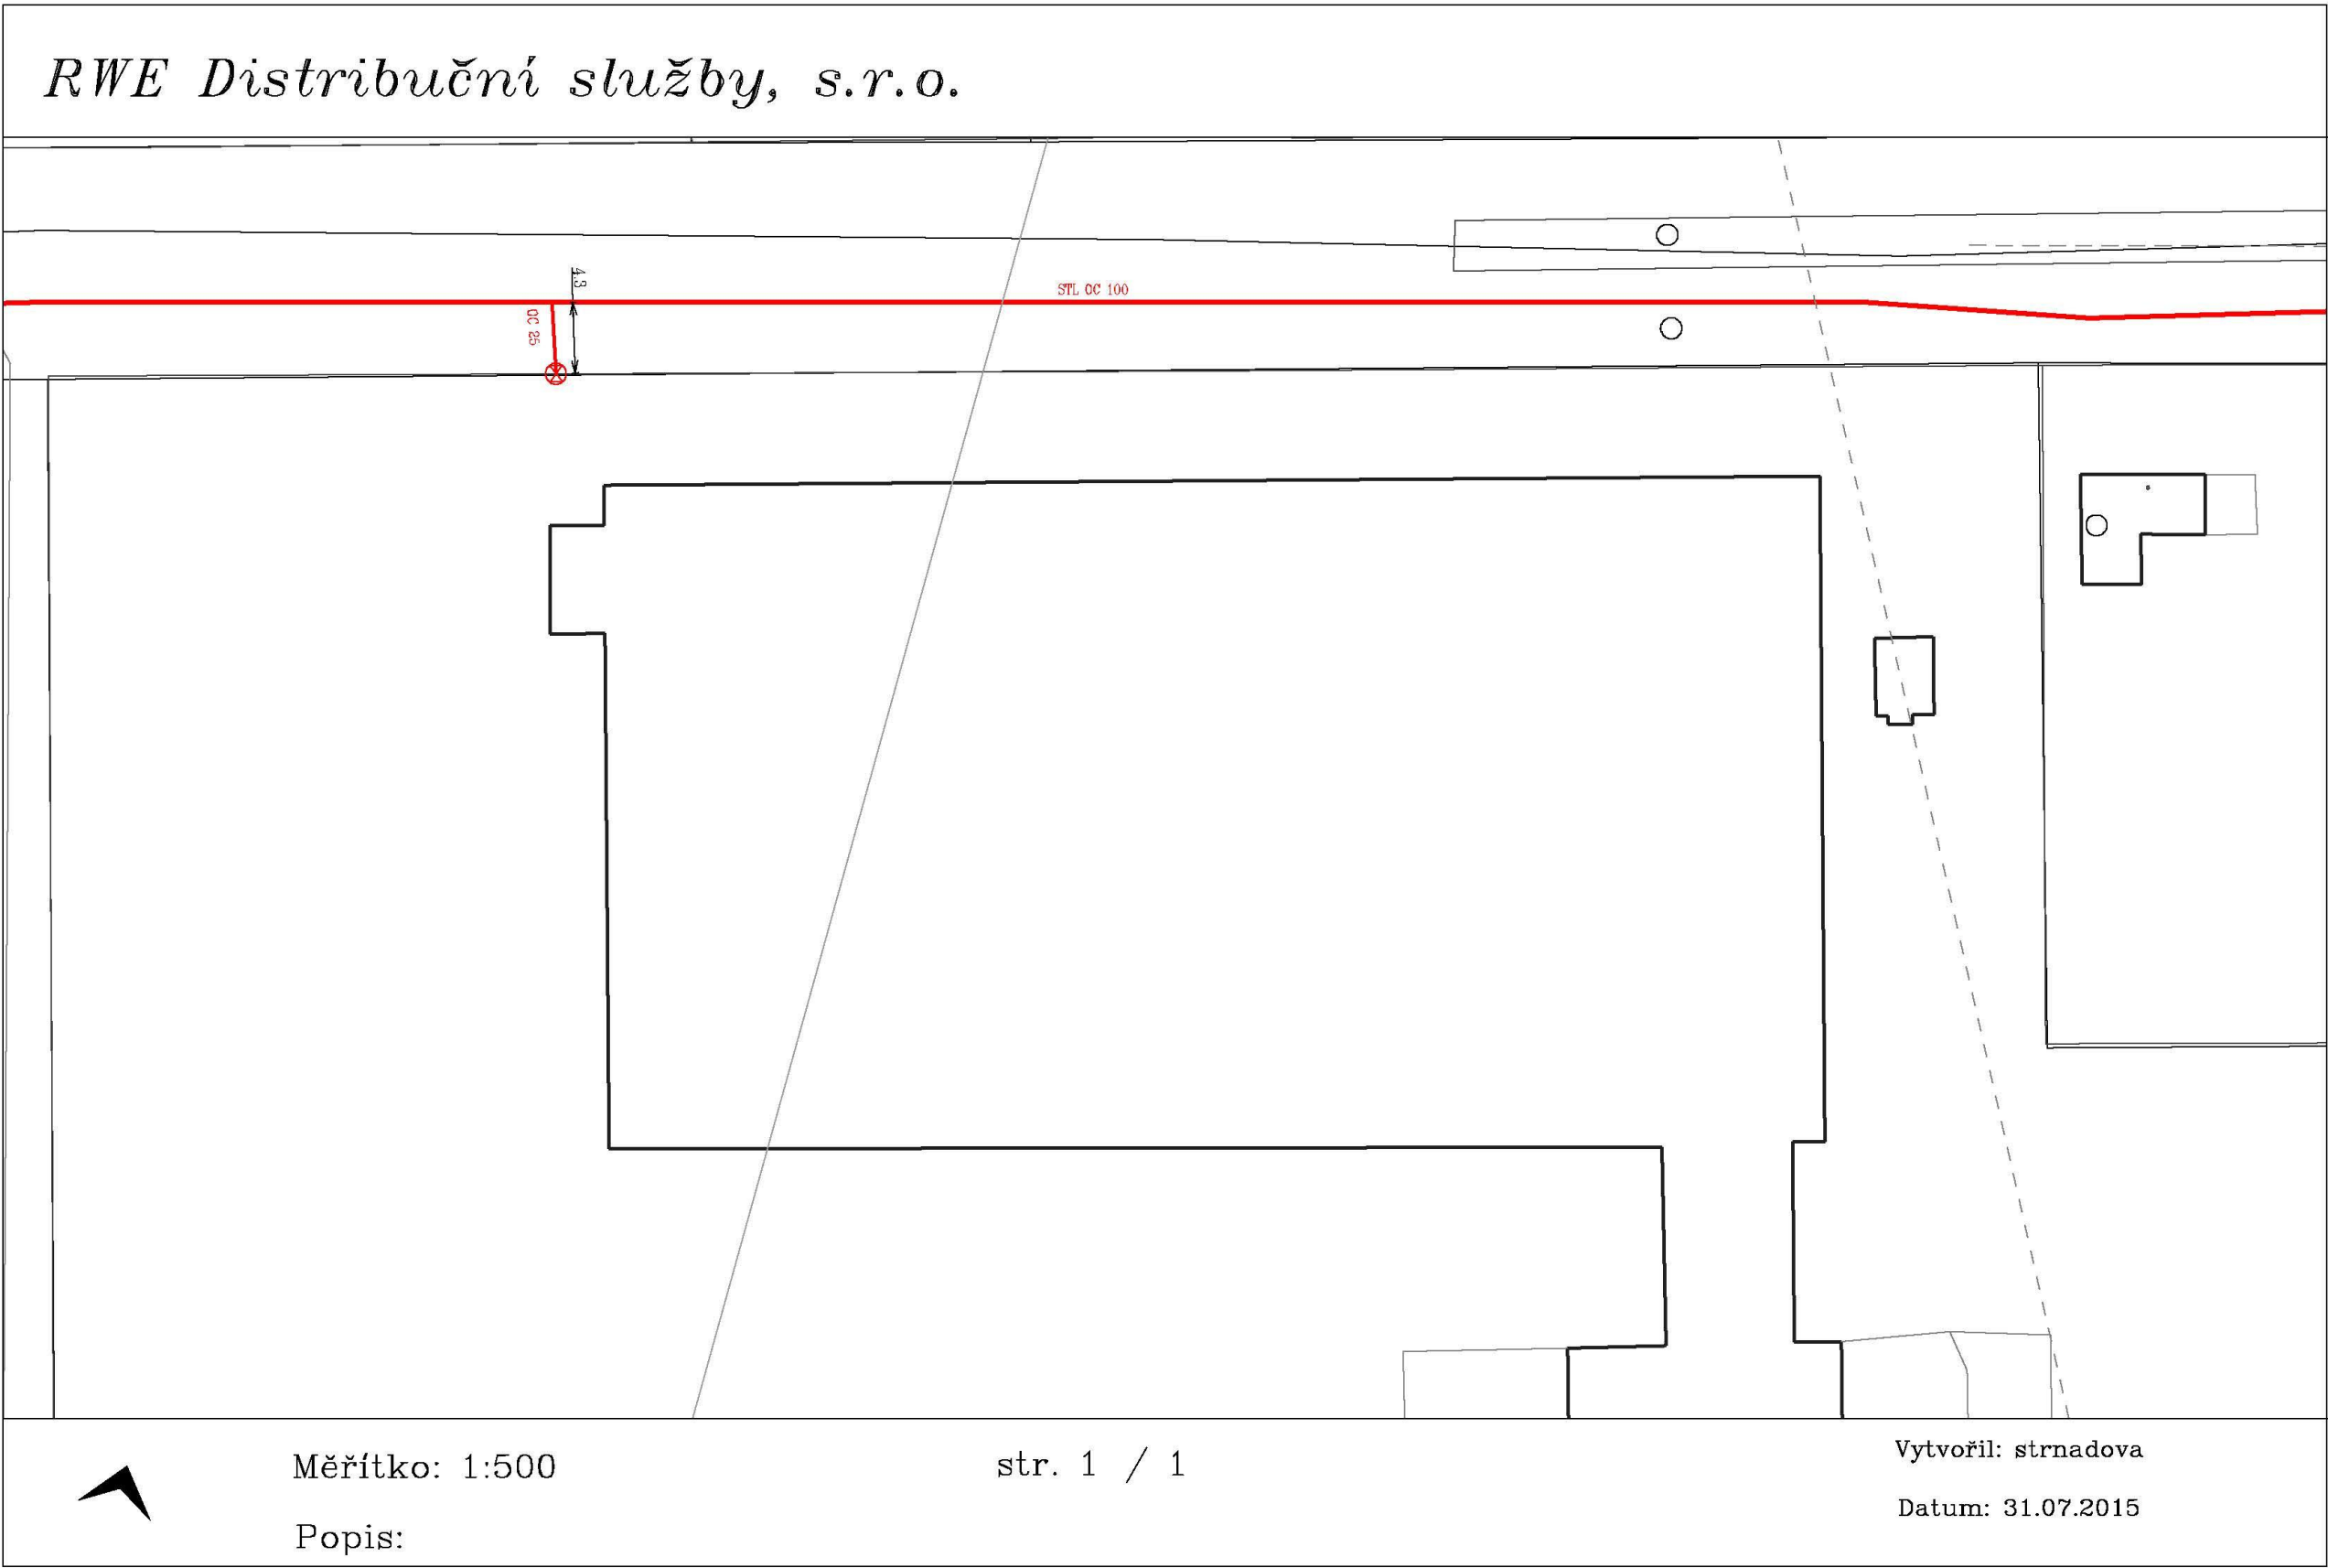

Legenda:

	linie plynovodu
	NTL
	STL
	VTL
	WTL
	nefunkční
	výstavba
	regulační stanice
	ochranné zařízení
	kabel
	elektropřípojka
	kabel protikorozní ochrany
	anodové uzemnění
	stanice katodové ochrany



**Příloha: Ověřená příloha žadatele. Tato příloha je nedílnou součástí stanoviska č. 5001155562 ze dne 31.07.2015.**

Provozovatel DS: RWE GasNet, s.r.o.; Stavebník: Integrovaná střední škola technická, Vysoké Mýto, Mládežnická 380, Mládežnická 380, 56601 Vysoké Mýto. K.ú.: Vysoké Mýto.

