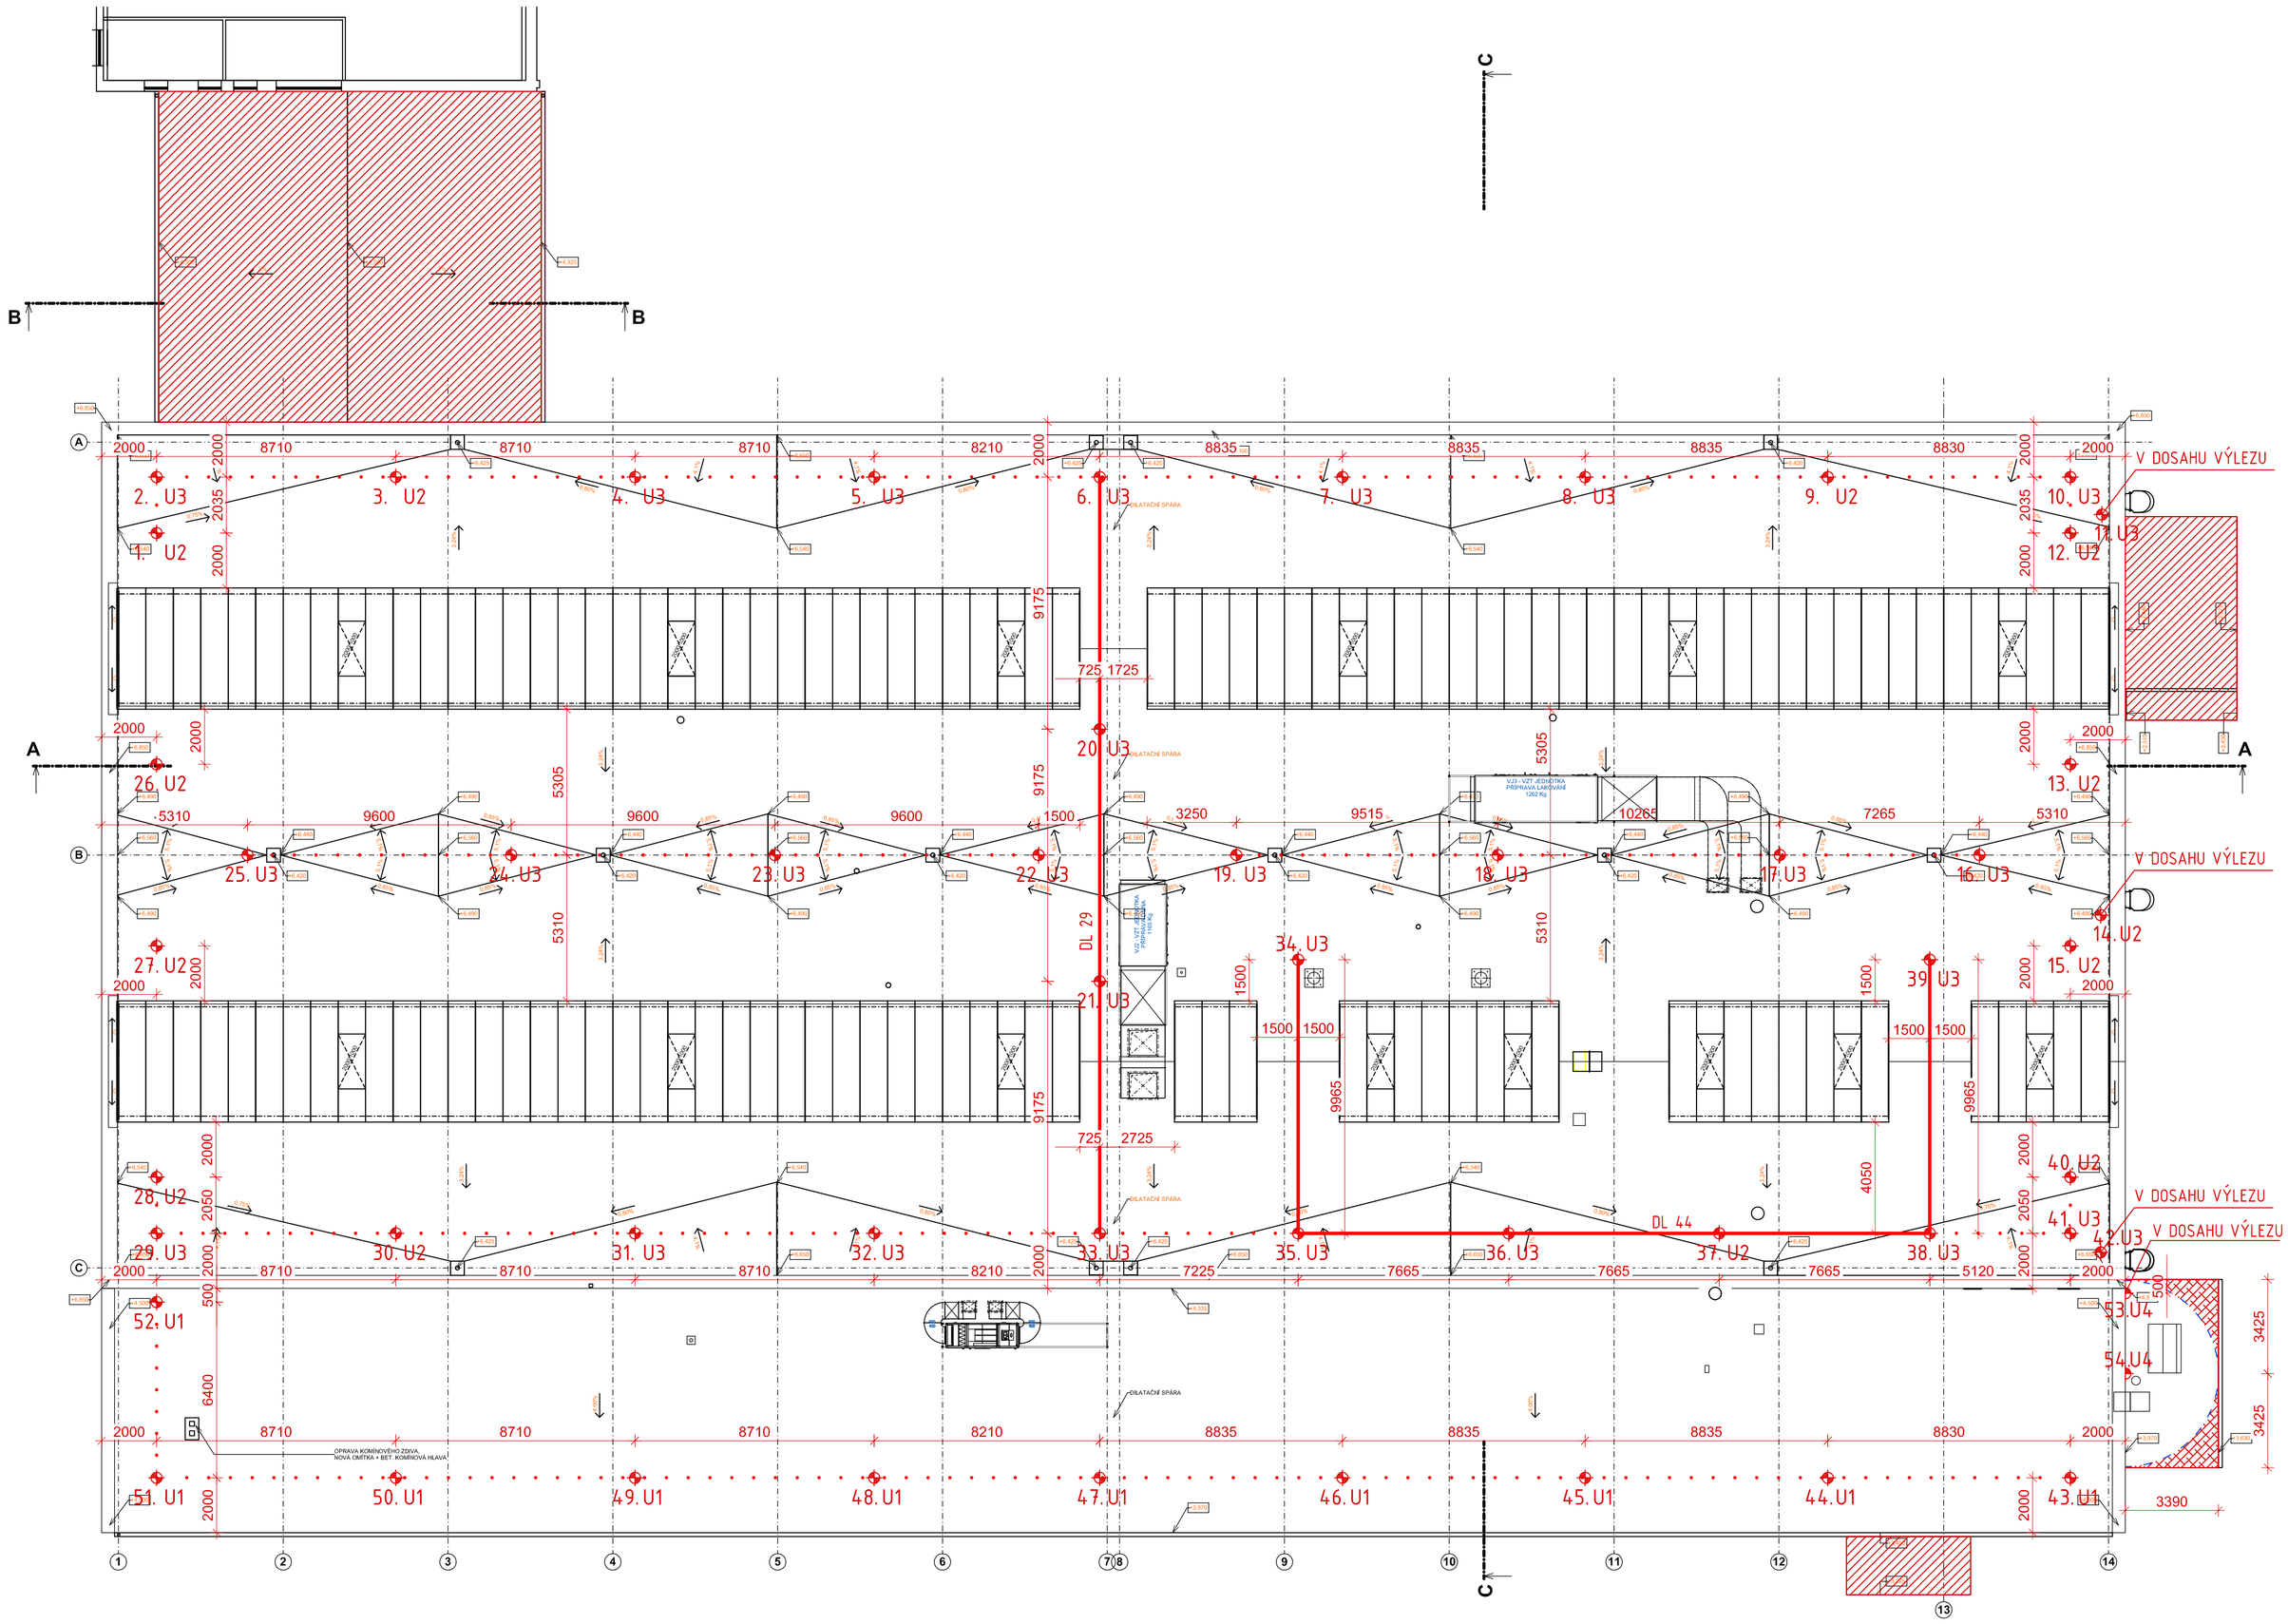

ZÁKAZ VSTUPU NA TAKTO OZNAČENÉ ČÁSTI STŘECHY
ÚDRŽBA ŽLABU PŘEDPOKLÁDANÁ ZA ZEMĚ / ŽEBŘÍKU.

ZÁKAZ VSTUPU NA TAKTO OZNAČENÉ ČÁSTI STŘECHY
BEZ DALŠÍHO JIŠTĚNÍ, KTERÉ TENTO PROJEKT NEŘEŠÍ

POZN.:
SPOJOVACÍ LANO MUSÍ BÝT VŽDY ZKRÁCENO NA CO NEJKRATŠÍ MOŽNOU DÉLKU! SOUČASNĚ VŠAK JEHO DÉLKA NIKDY NESMÍ UMOŽNIT VOLNÝ PÁD DELŠÍ NEŽ 1500 mm NEBO NÁRAZ NA NÍŽE POLOŽENOU PŘEKÁŽKU.

ZÁCHYTNÝ SYSTÉM JE MOŽNÉ POPRVÉ POUŽÍT AŽ PO ÚSPĚŠNÉM PROVEDENÍ REVIZE SYSTÉMU A POUŽÍVAT JEJ SMÍ (A TUDÍŽ I VSTUPOVAT DO NEBEZPEČNÉHO OKRAJE) POUZE NÁLEŽITĚ POUČENÉ OSOBY S VHODNÝM VYBAVENÍM.

PŘI MONTÁŽI KAŽDÝ BOD POPSAT ČÍSLEM (NAPŘ. NA ZÁKLADNĚ) PODLE DOKUMENTACE A PŘED ZAKRYTÍM VRSTVAMI FOTOGRAFICKY ZDOKUMENTOVAT UKOTVENÍ!

SKUTEČNÉ DÉLKY NEREZOVÝCH LAN PŘED ZÁVAZNÝM OBJEDNÁNÍM VŽDY OVĚŘIT PŘÍMO NA STAVBĚ.

U REKONSTRUOVANÝCH OBJEKTŮ JE NUTNÉ KOVOVÉ PRVKY SYSTÉMU S PERMANENTNÍM NEREZOVÝM LANEM PROPOJIT SE STÁVAJÍCÍ HROMOSVODNOU SOUSTAVOU DLE ČSN 34 1390.
U NOVOSTAVEB JE NUTNÉ KOVOVÉ PRVKY SYSTÉMU S PERMANENTNÍM NEREZOVÝM LANEM PROPOJIT S HROMOSVODNOU SOUSTAVOU DLE ČSN EN 62 305.

LEGENDA ZÁCHYTNÉHO SYSTÉMU

U1	Nerezový lanový úchyt pro ploché střechy s nosnou konstrukcí z betonové desky. Lanový úchyt má základnu 200 x 200 mm a sloupek 16 mm. Instalace do předvrtaných otvorů pomocí rozpěrných mechanických kotev, délka 500 mm	10 ks
U2	Nerezový lanový úchyt pro různé typy podkladů. lanový úchyt má základnu 200 x 200 mm a kontradesku 100 x 100 mm. Ztužený sloupek o průměru 42 mm. Kotvení pomocí sevření stávající skladby střechy, délka 500 mm.	13 ks
U3	Nerezový lanový úchyt pro různé typy podkladů. lanový úchyt má základnu 200 x 200 mm a kontradesku 100 x 100 mm. Ztužený sloupek o průměru 42 mm. Kotvení pomocí sevření stávající skladby střechy, délka 600 mm.	29 ks
U4	Nerezový lanový úchyt průměru 16 mm kotvený na chemické kotvy a síťované hmoždinky z boku do stávající stěny ze stávajících CDm cihel. Předpokládáme v místě kotvení zateplení stěny tl. 160 mm. Délka 200 mm.	2 ks
	Naznačení doporučené délky spojovacího lana	
	Montážní lano	
	Permanentní nerezové lano tl. 6 mm (2 úseky)	73 m celkem
DL XX	Označení délky nerezových lan. XX – číselná hodnota délky 1 ks lana v m	
1.,2., ...	Pořadové číslo lanového úchytu	

NAVRHL A ZAKRESLIL:	ING. TOMÁŠ SVOBODA	TOPWET s.r.o.
OBSAH VÝKRESU: PŮDORYS STŘECHY – ZÁCHYTNÝ SYSTÉM	NÁM. VILÉMA MRŠTÍKA 62 664 81 OSTROVAČICE, ČR 777717120, 777725089	
STAVBA: RÚE – Integrovaná SŠ technická Vysoké Mýto, hala dílen	DATUM	9.5.2016
	MĚŘÍTKO	1:150
	Č.VÝKRESU	02