


0	1	2	3	4	5	6	7	8	9	10	11	12	13	14	15	16	17	18	19	20	21	22	23
---	---	---	---	---	---	---	---	---	---	----	----	----	----	----	----	----	----	----	----	----	----	----	----

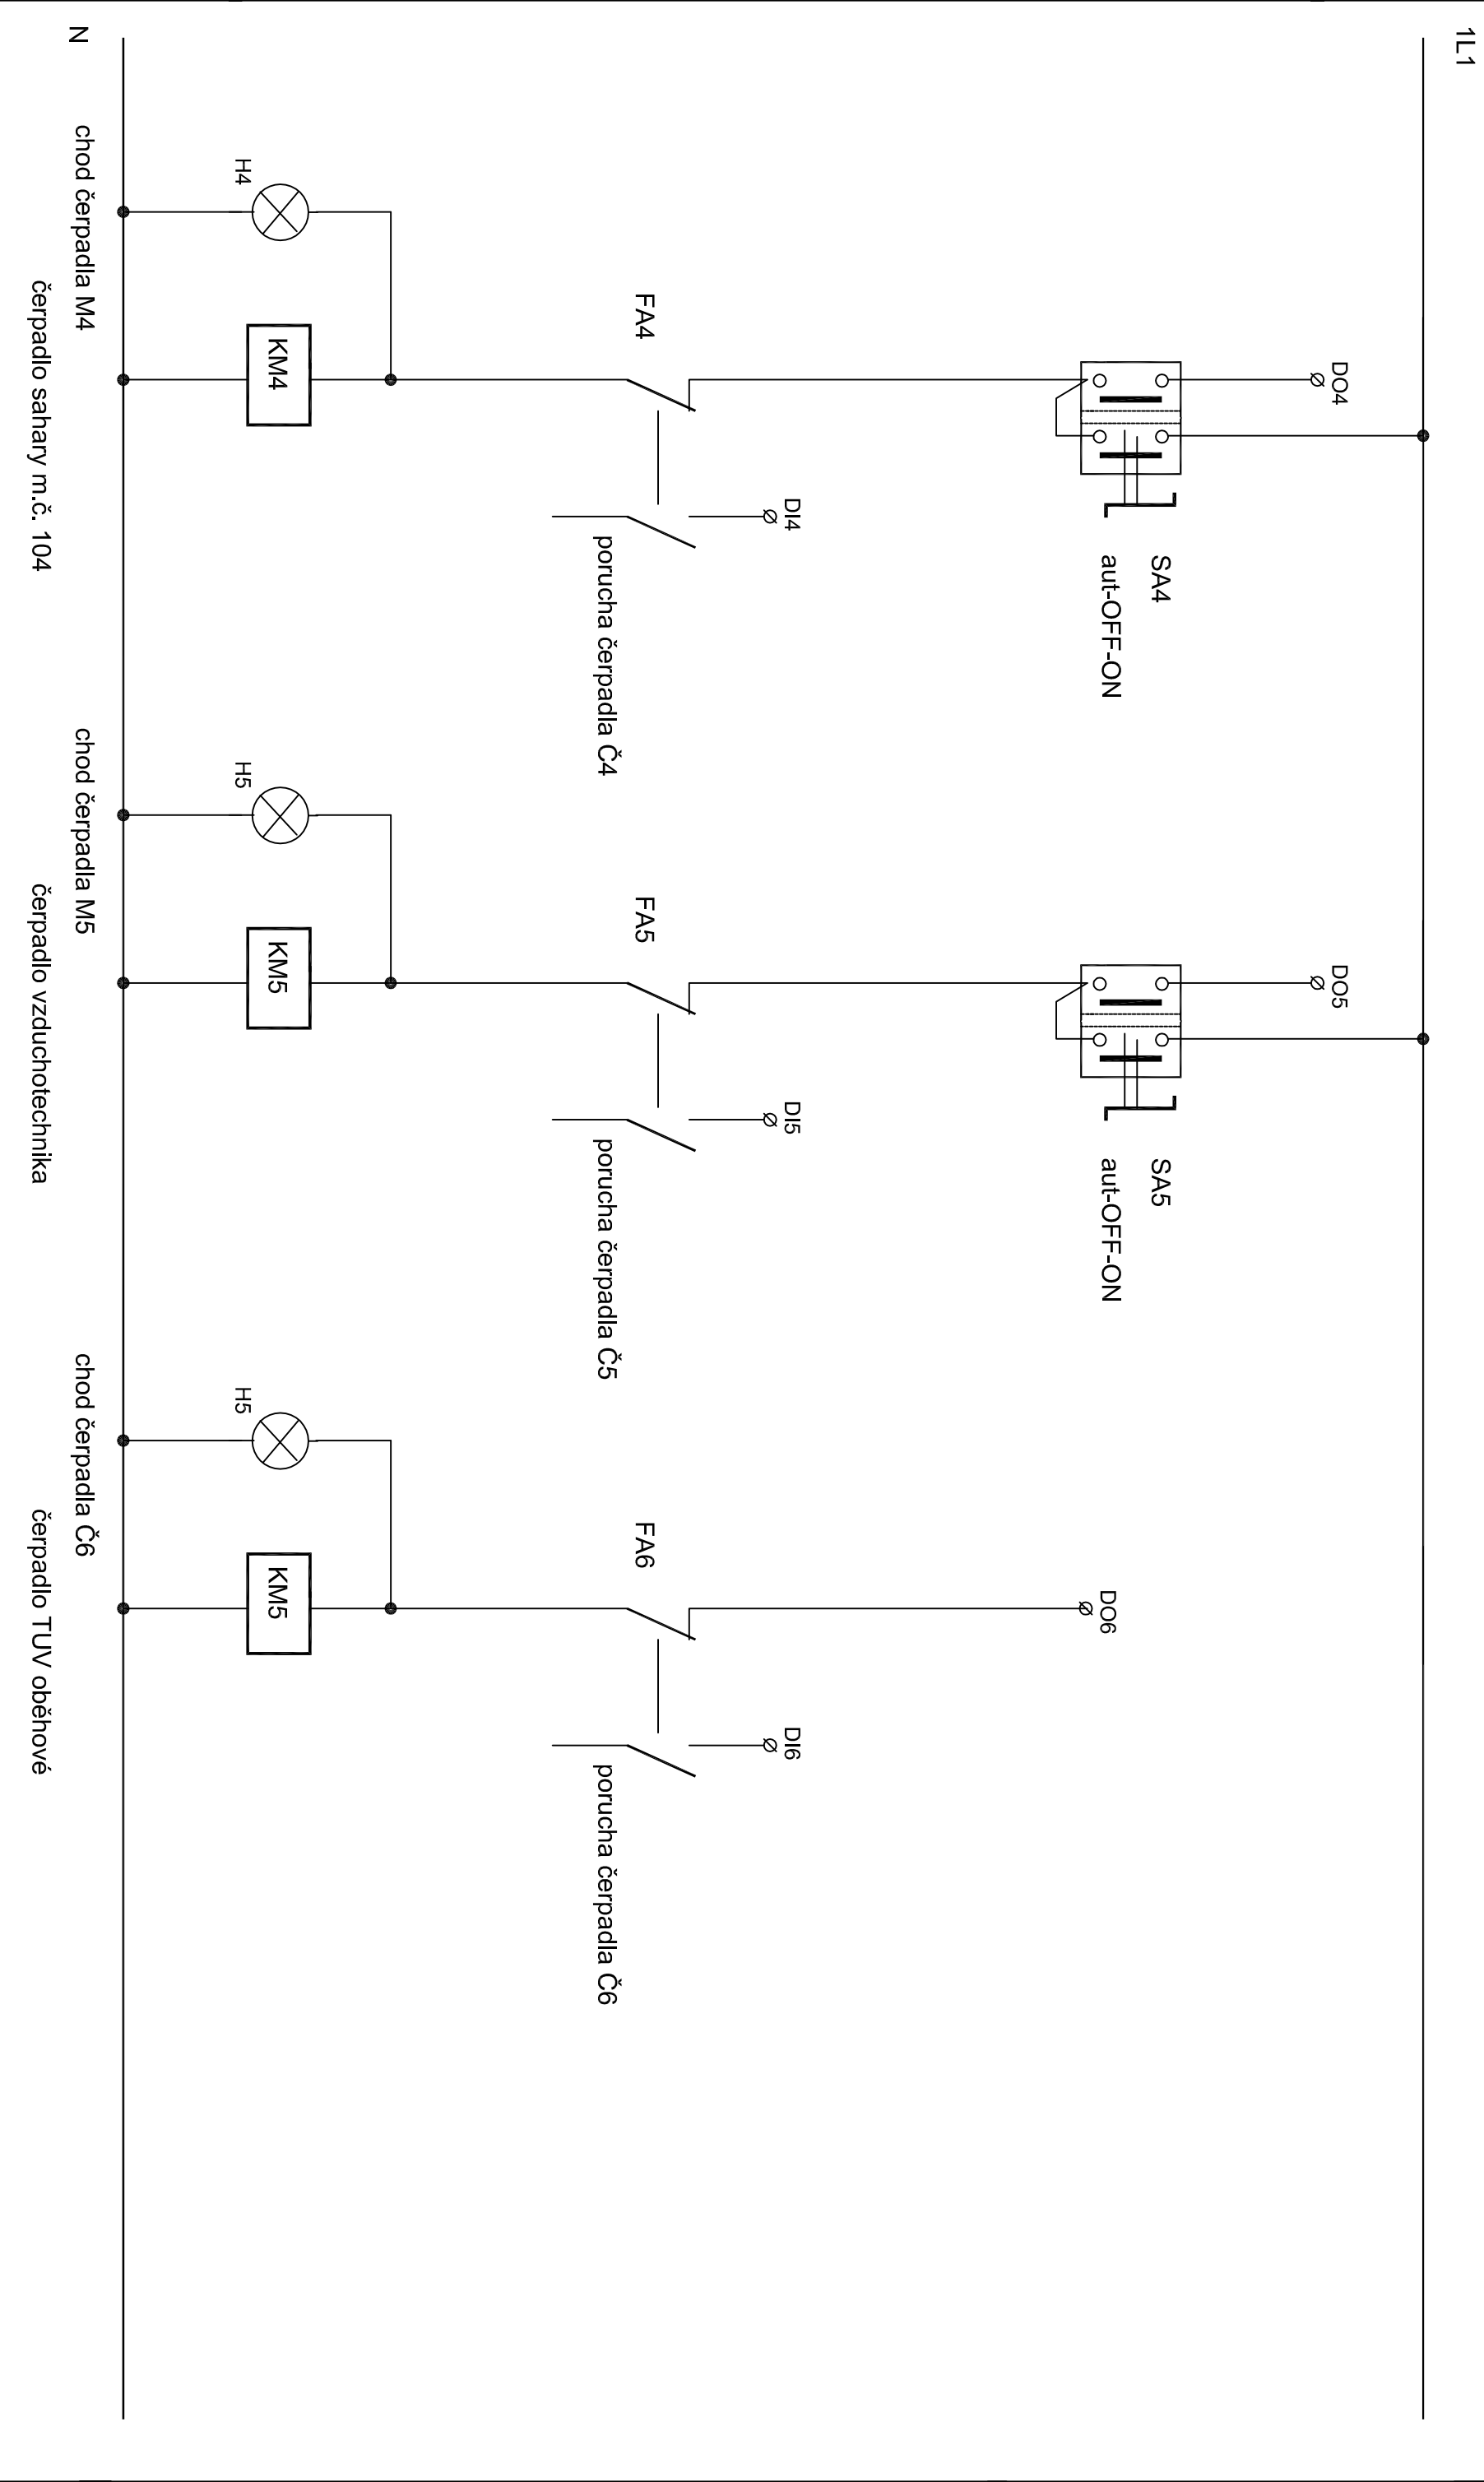

ABCRegulace Replňky 128 tlf. 605285091 email: milan.erben@seznam.cz	Akce/Project: Realizace uspor energie ISS technická -hala dílen		Část/Part: MĚŘENÍ A REGULATE		Podsystém/Subsystem:		Rozvaděč/Switchboard	
			Datum/Date: 06/2015		Zařízení/Equipment: kotelna			
	Misto/Locality: Vysoké Mýto		Č.revize/Issue: 00		Vyracoval/Drawn: Milan Erben		List č./listů	
							7	
								BA1