


0	1	2	3	4	5	6	7	8	9
---	---	---	---	---	---	---	---	---	---

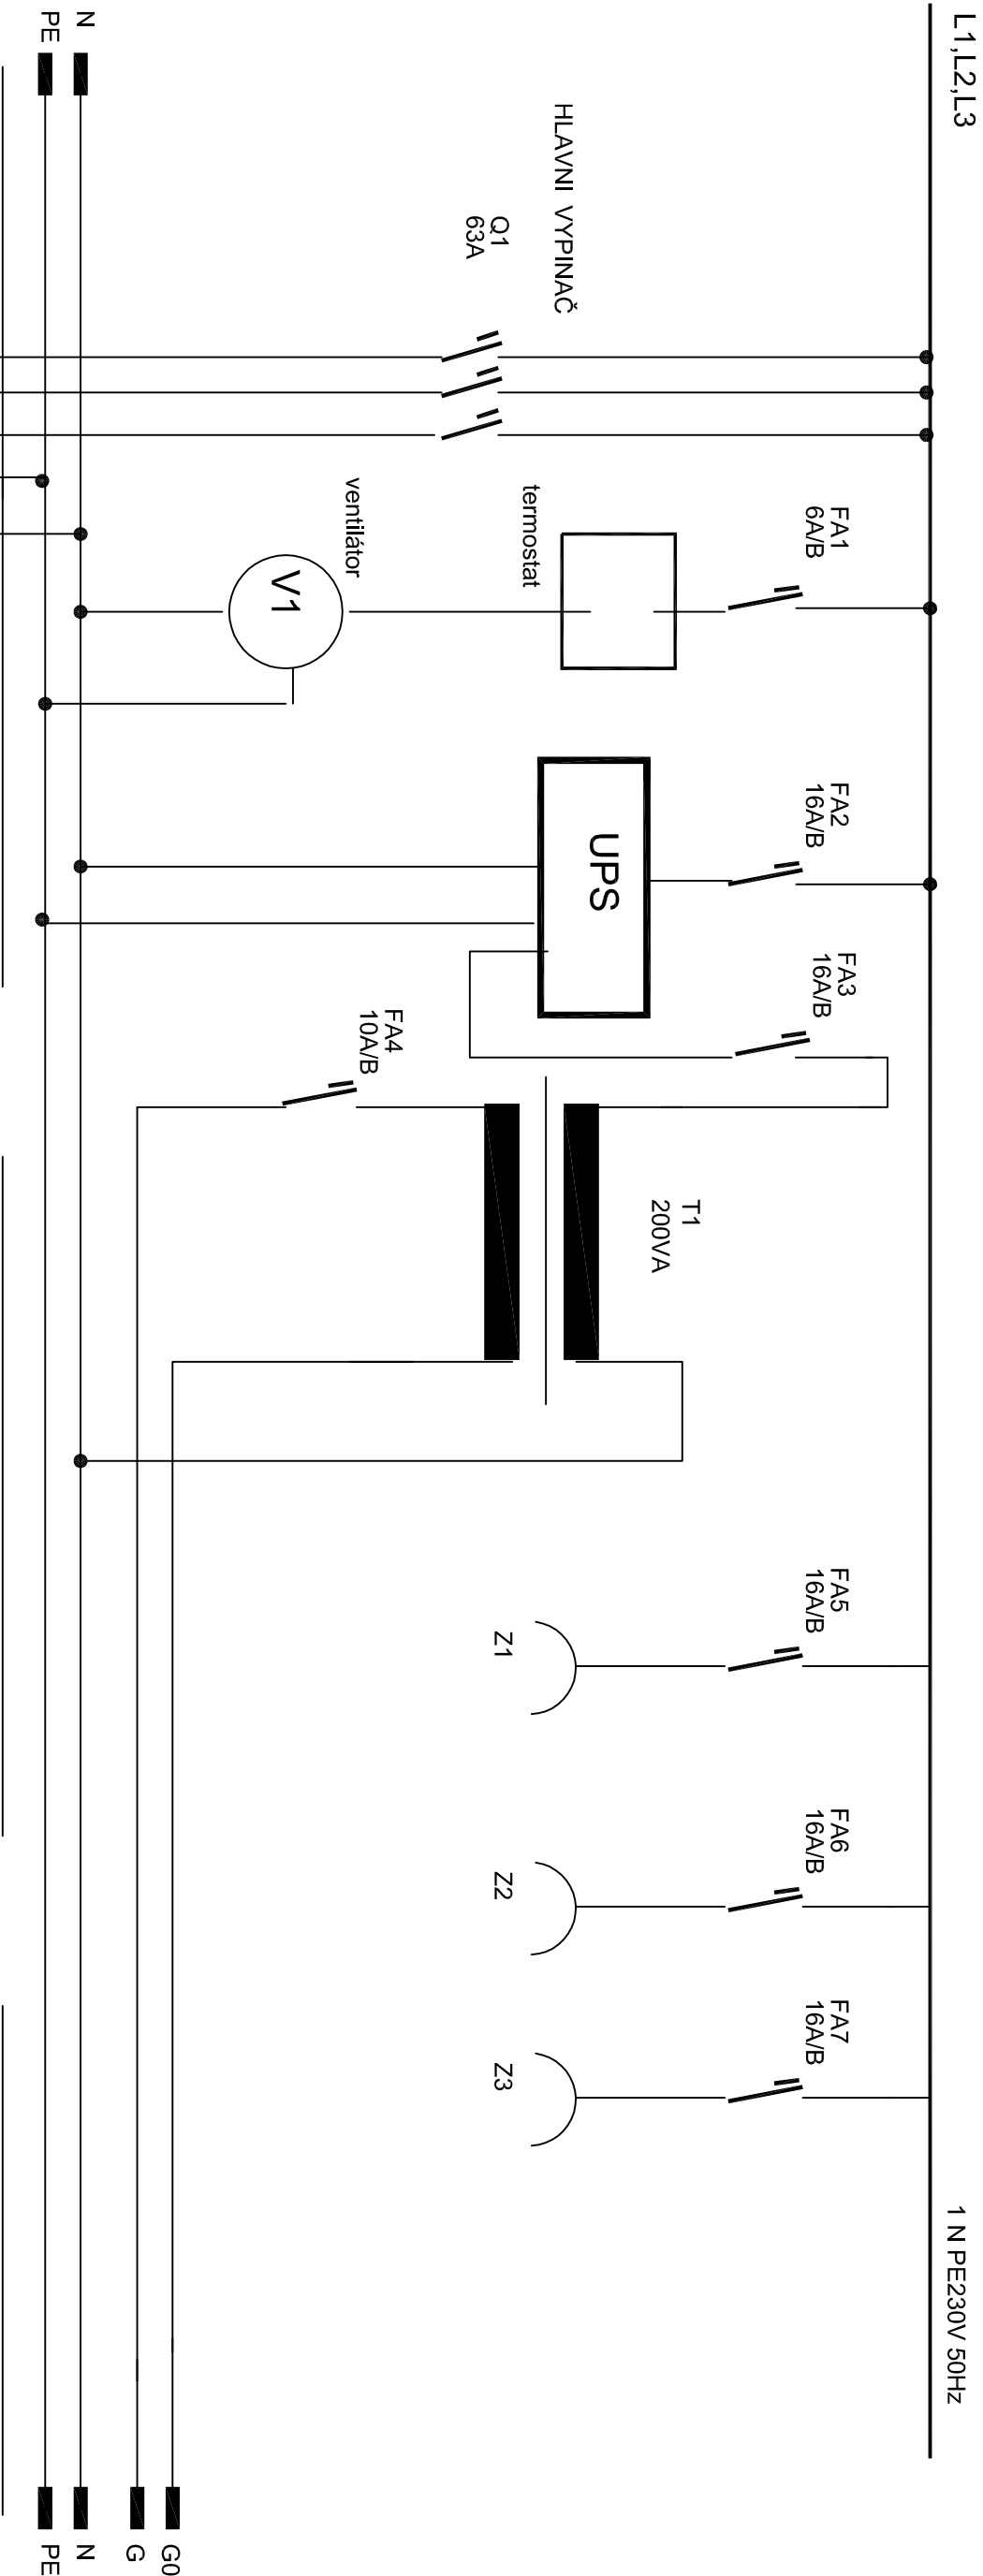

ABCregulace s.r.o		Realizace uspor energi ISŠ technická - hala dílen		Část/Part: MĚŘENÍ A REGULACE/BMS		Podsystém/Subsystem:		Rozvaděč/Switchboard	
Řepníky 128				Datum/Date: 06/2016		Zařízení/Equipment: kotelná		1	
tlf. 605285091		Místo/Locality: Vysoké Mýto		Č. revize/Issue: 00		Vyracoval/Drawn: Milian Erben			
email:milian.erben@seznam.cz									