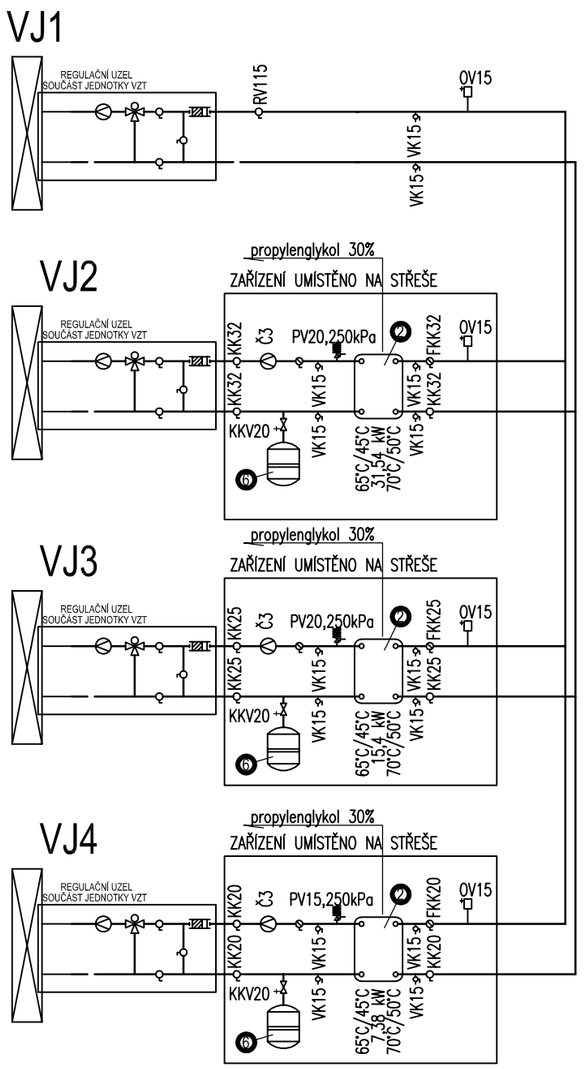

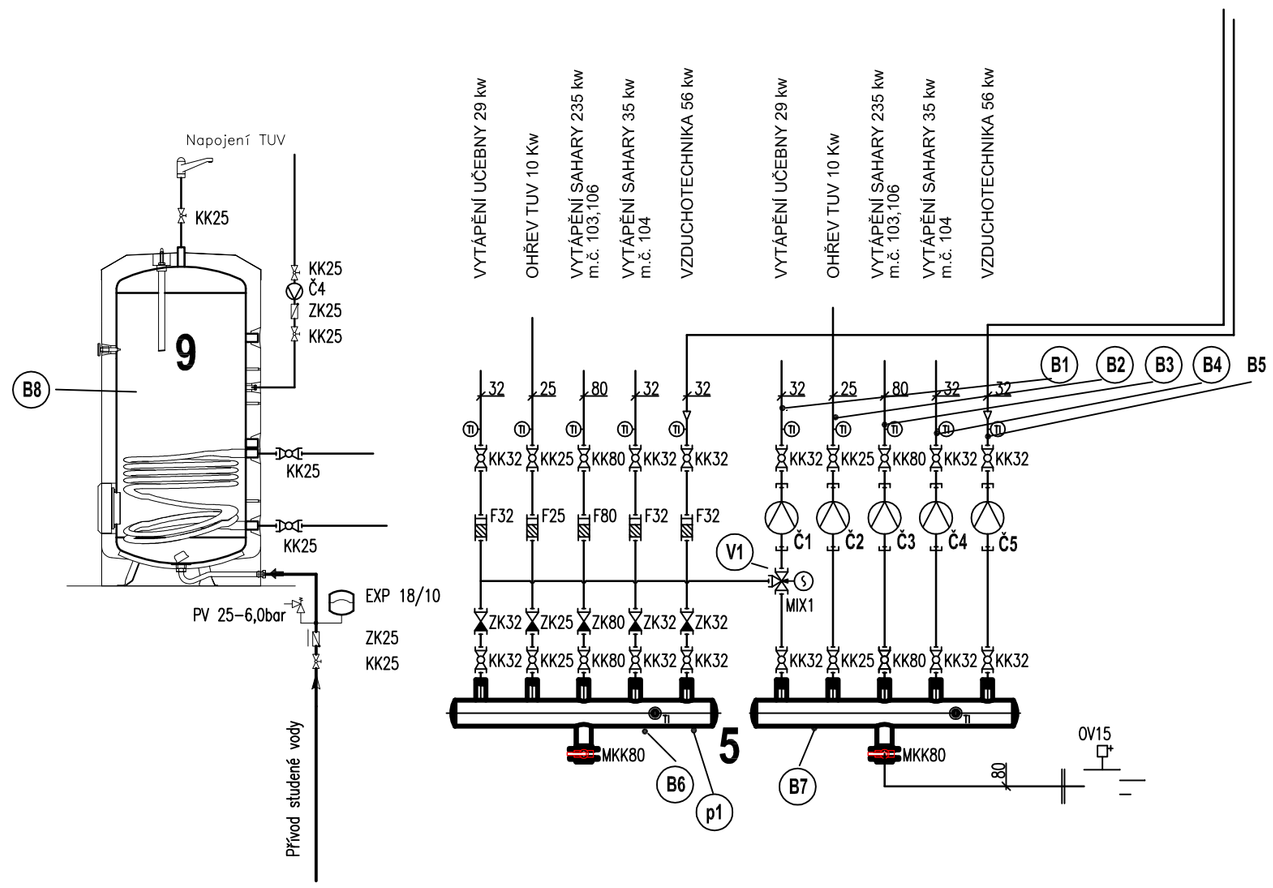

Název stavby:

RÚE - INTEGROVANÁ SŠ TECHNICKÁ VYSOKÉ MÝTO, HALA DÍLEN

Místo stavby: k.ú. Vysoké Mýto, ul. Mládežnická 380, p.č. 1917/1

Investor: **Integrovaná střední škola technická, Vysoké Mýto, Mládežnická 380, 566 01 Vysoké Mýto**

Generální projektant: **APOLO CZ s.r.o.**, Tyršova 155		APOLO CZ s.r.o. Tyršova 155, 572 01 Polička + 420 461 722 204 apolo@apolocz.cz www.apolocz.cz	Autorizační razítko:
Autor návrhu: Ing. Karel Marek			
HIP: Ing. Karel Marek			
Projektant: Milan Erben			
Zodp. projektant: Milan Erben			
Kraj: Pardubický	Formát: 4 A4	Číslo zakázky: P2415	
Stav. úřad: Vysoké Mýto	Revize: 00	Datum: VIII/2015	
Stupeň PD: **DOKUMENTACE PRO STAVEBNÍ POVOLENÍ**			
Objekt: **D1-01 OBJEKT DÍLEN**		Označení přílohy: **D1-01-8.07**	Číslo paré:
Část: **D1-01-8 ZAŘÍZENÍ PRO MĚŘENÍ A REGULACE**			
Obsah přílohy: **SCHEMA ZAPOJENÍ KOTELNY**		Měřítko: **1:100**	