
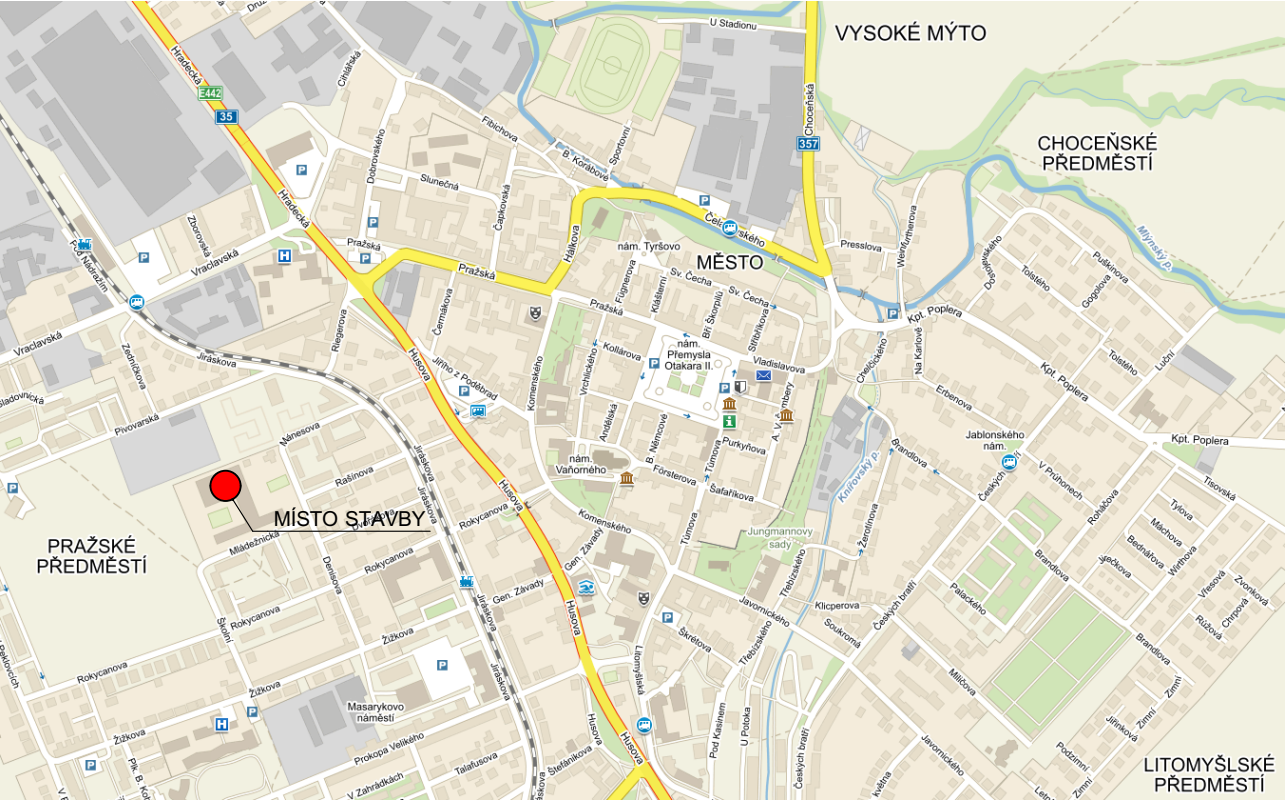
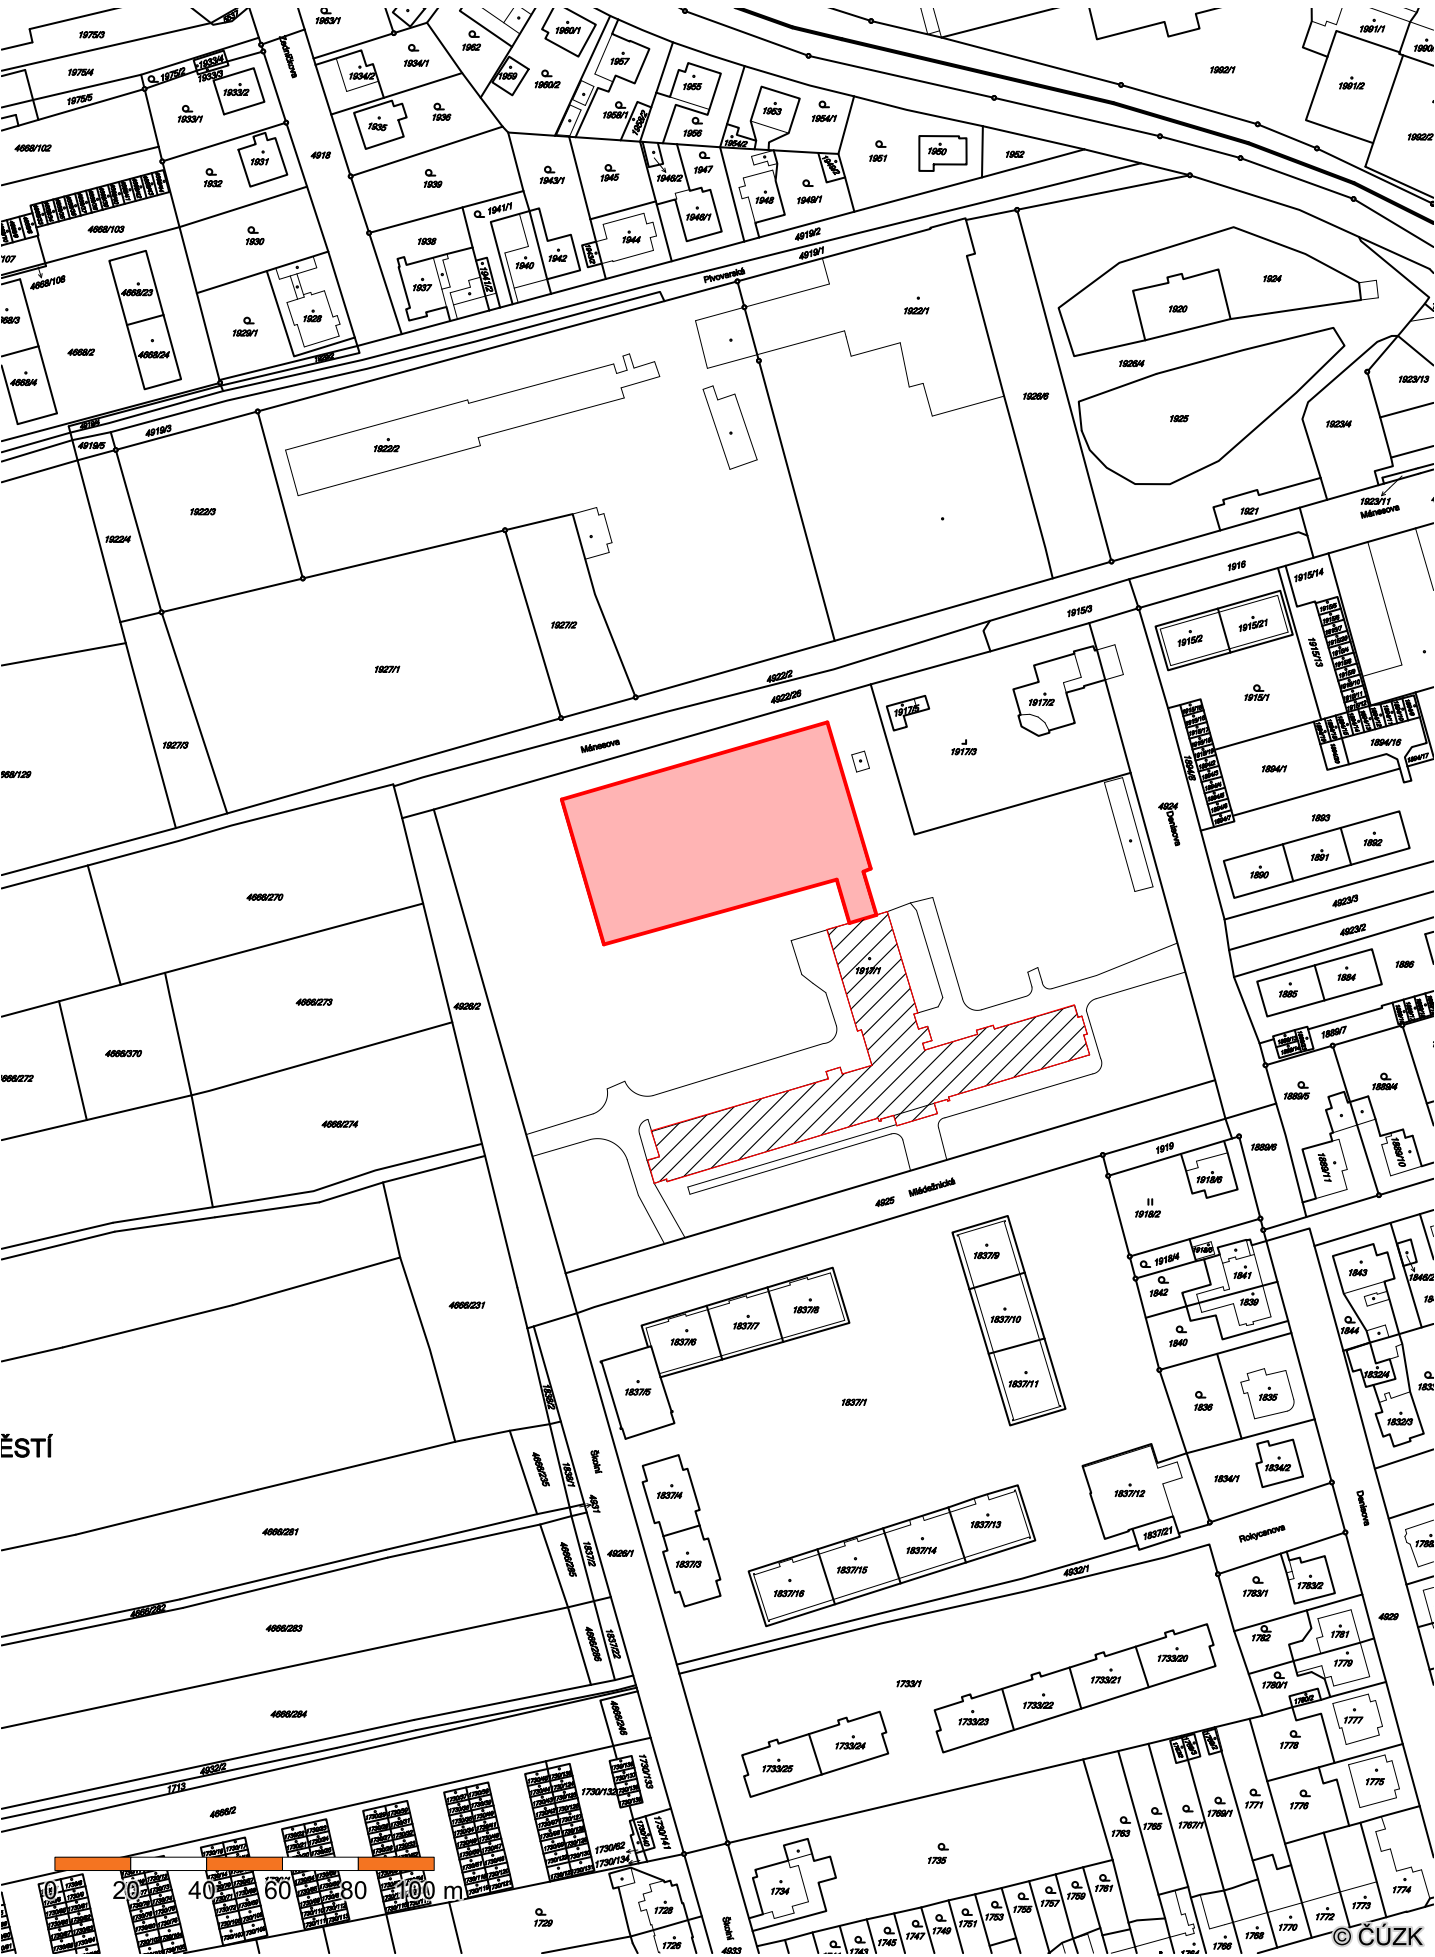


SITUACE ŠIRŠÍCH VZTAHŮ
1:2000


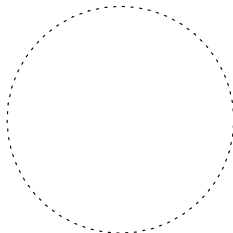


LEGENDA PLOCH, ZNAČEK A ČAR:

- D1-01 HALA DÍLEN - ŘEŠENÝ OBJEKT
- OBJEKT INTEGROVANÉ STŘEDNÍ TECHNICKÉ ŠKOLY - NEŘEŠENÁ ČÁST
- KATASTRÁLNÍ MAPA - HRANICE PARCEL

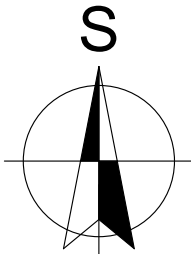

Polohový systém Místní, Výškový systém Místní - FIX= 0,000 = ČISTÁ PODLAHA 1.NP DÍLNÝ

Název stavby:				REALIZACE ÚSPOR ENERGIE - INTEGROVANÁ SŠ TECHNICKÁ VYSOKÉ MÝTO, HALA DÍLEN							
Místo stavby:				k.ú. Vysoké Mýto, areál školy, p.č. 1917/1							
Objednatel:				Integrovaná střední škola technická, Vysoké Mýto, Mládežnická 380, 566 01 Vysoké Mýto							
Generální projektant:		APOLO CZ s.r.o., Tyršova 155, 572 01 Polička		<div><div>APOLO CZ s.r.o. Tyršova 155, 572 01 Polička + 420 461 722 204 apollo@apoloccz.cz www.apoloccz.cz</div></div>		Autorizační razítko: <div></div>					
Autor návrhu:		Ing. Karel Marek									
HIP:		Ing. Karel Marek									
Projektant:		Ing. Karel Marek									
Zodp. projektant:		Ing. Martin Kozáček									
Kraj:		Pardubický kraj		Formát		xx A4		Číslo zakázky:		P2415	
Stav. úřad:		Vysoké Mýto		Revize:		00		Datum		XI/2016	
Stupeň PD:				DOKUMENTACE PRO PROVEDENÍ STAVBY							
Část:				C - SITUACE STAVBY							
Obsah přílohy:				SITUACE ŠIRŠÍCH VZTAHŮ							
				Označení přílohy:				C.01			
				Měřítko:				1:2000			