



ŘEZY - NOVÝ STAV


ŘEZ AA

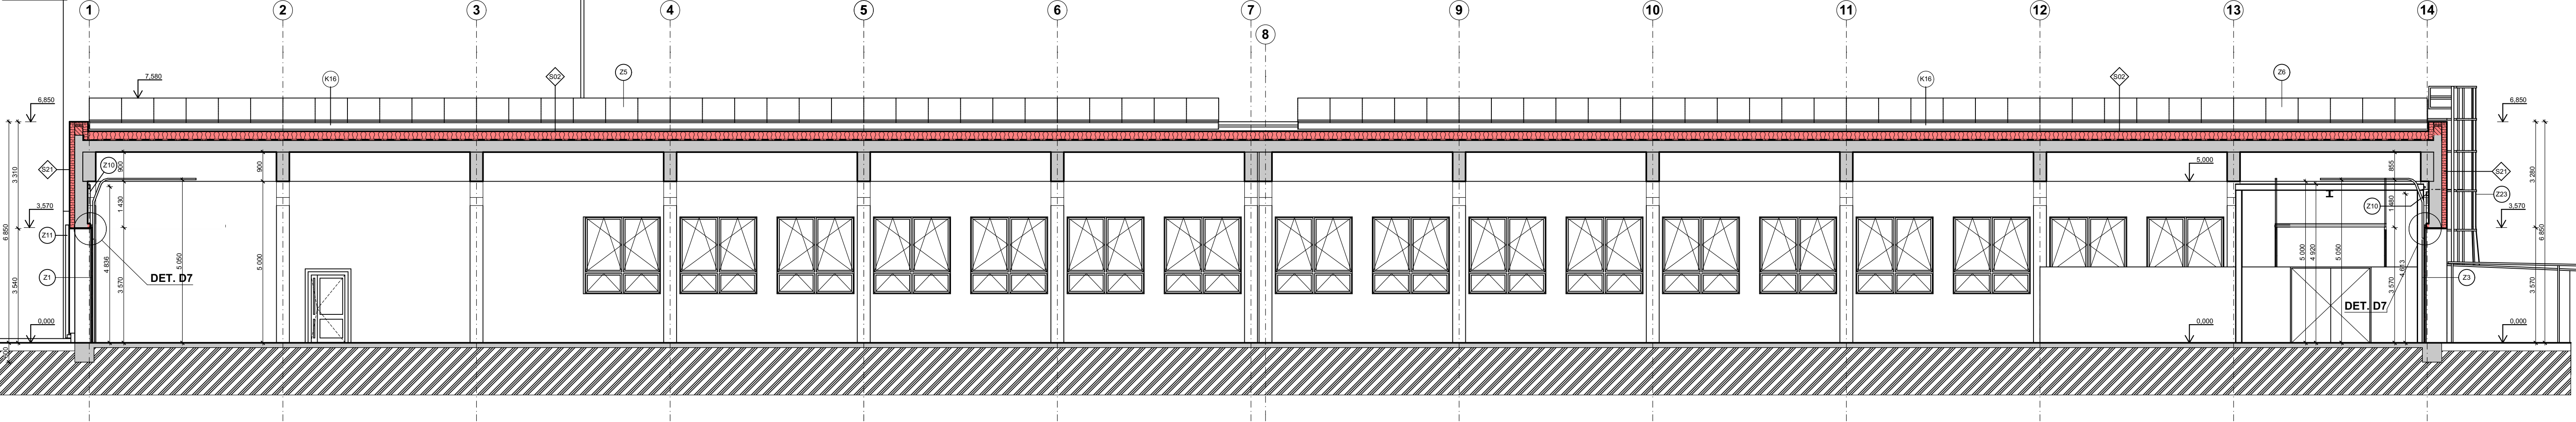

ŘEZ CC

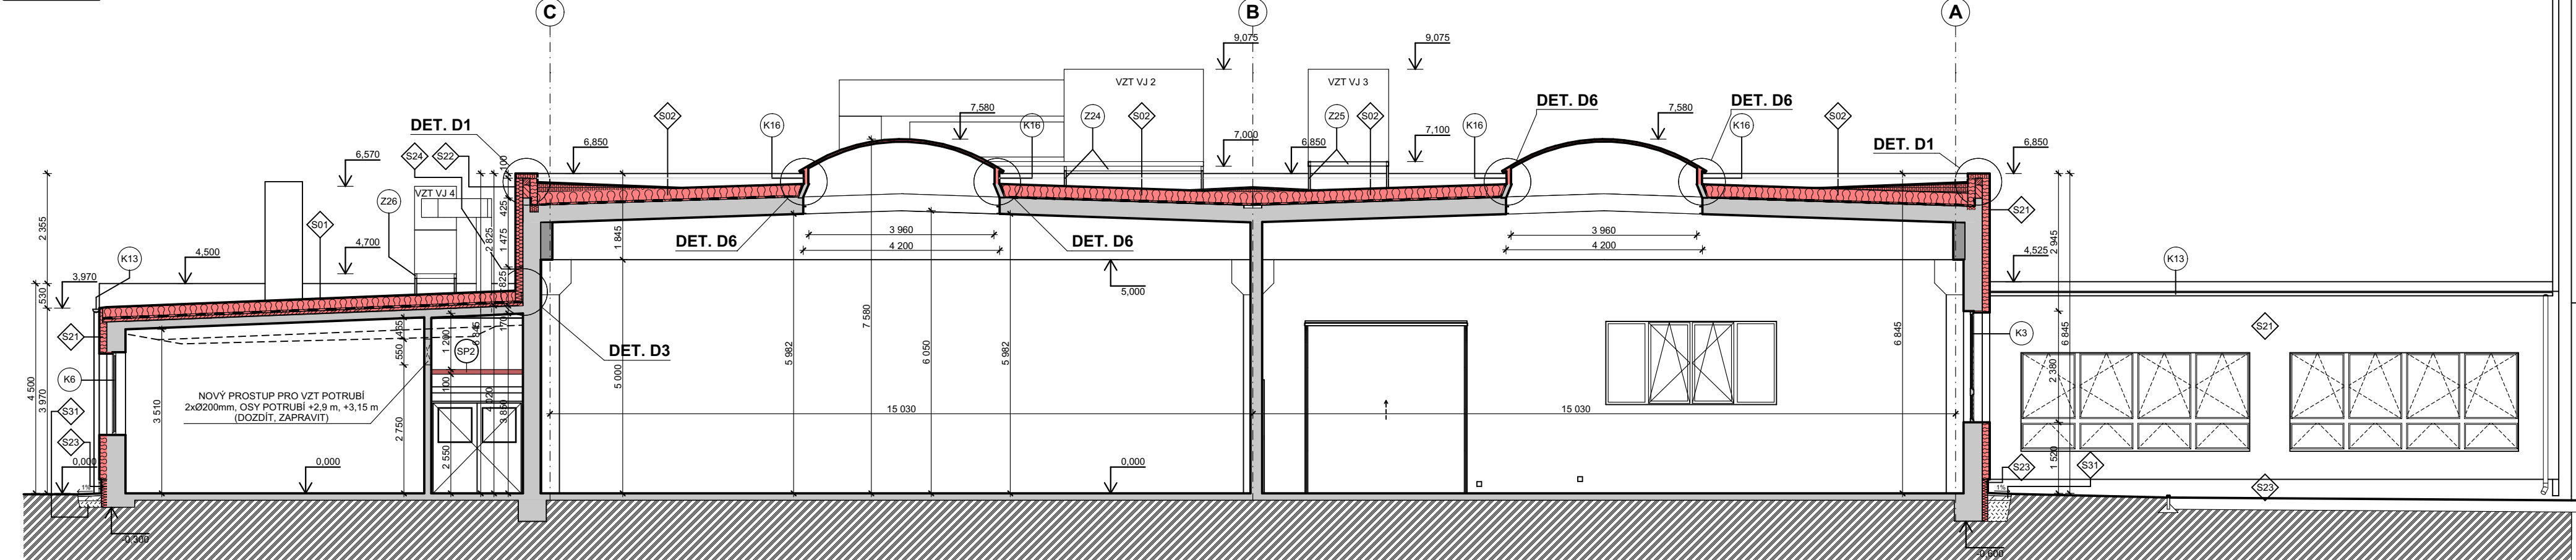

ŘEZ BB

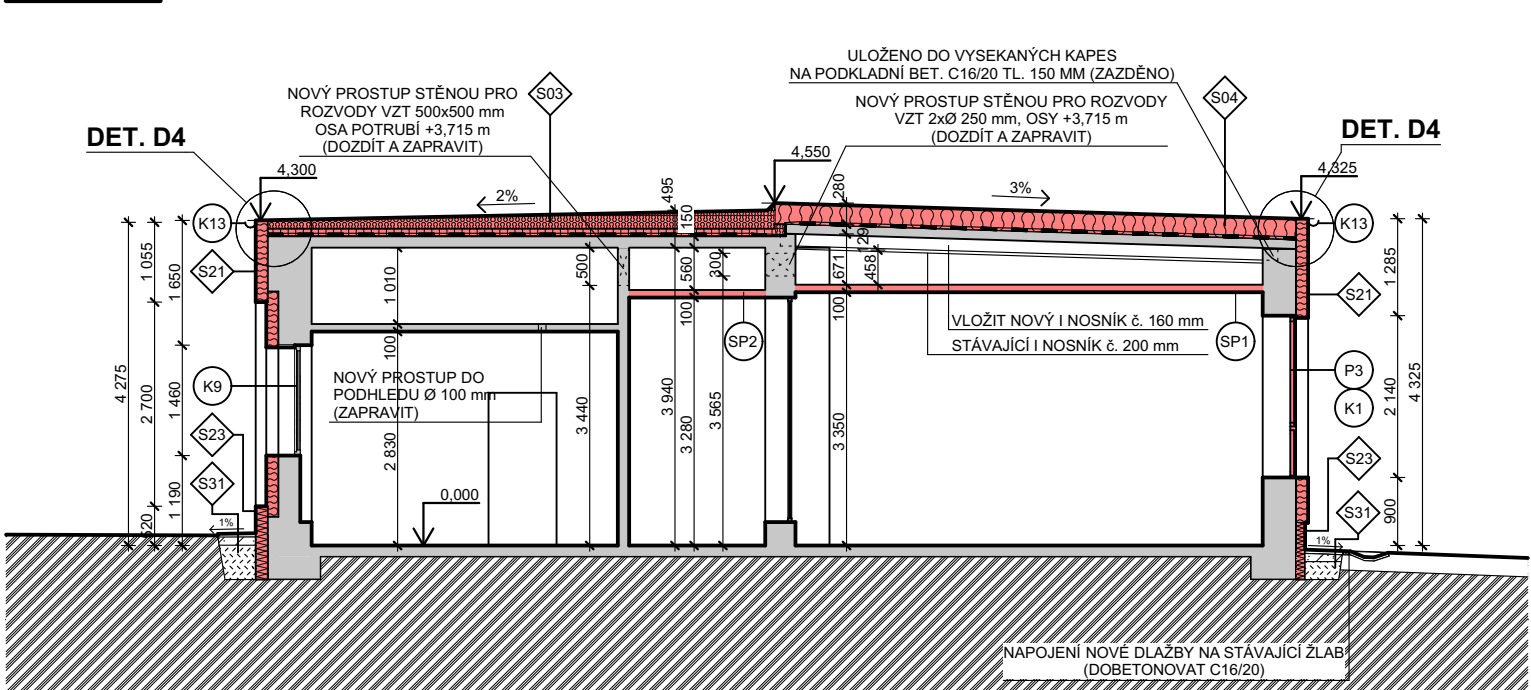

LEGENDA:

- STÁVAJÍCÍ KONSTRUKCE
- NOVÉ KONSTRUKCE - TEPELNÁ IZOLACE EPS / MW / EPS P Perimetr, XPS
- NOVÉ KONSTRUKCE - PŘÍZDÍVKA Z CPP NA MVC
- NOVÉ KONSTRUKCE - ZDIVO Z PLYNOSILKÁTOVÝCH TVÁRNIC P 1,8-300 TL. 375 MM
- NOVÉ KONSTRUKCE - PROSTÝ BETON
- NOVÉ KONSTRUKCE - STĚRK
- NOVÉ KONSTRUKCE - ZEMINA SYPANÁ

OBECNĚ:

- VŠECHNY ROZMĚRY NUTNO PŘEMĚŘIT NA STAVBĚ
- OBJEKT BUDE OPATŘEN KZS S TEPELNOU IZOLACÍ Z EPS TL. 160 MM
- SOKL BUDE OPATŘEN KZS S TEPELNOU IZOLACÍ Z EPS PERIMETR TL. 120 MM
- PLOCHY FASÁDY PŘÍLEHLÉ KE STŘEŠNÍM PLÁŠTŮM BUDOU ZATEPLENY TEPELNOU IZOLACÍ Z XPS
- KZS BUDE PROVEDEN DLE CZB V KVALITATIVNÍ TRÍDĚ "A" A V SOULADU S ČSN 73 2901-PROVÁDĚNÍ VNĚJŠÍCH TEPELNĚIZOLAČNÍCH KOMPOZITNÍCH SYSTÉMŮ (ETICS), DÁLE PAK S TECHONOLOGICKÝM PŘEDPÍSEM VÝROBCE SYSTÉMU A TECHNICKÝMI LISTY JEDNOTLIVÝCH UŽITÝCH MATERIÁLŮ A KOMPONENT. MONTÁŽ BUDE PROVEDENA ODBORNĚ ZAŠKOLENOU REALIZAČNÍ FIRMOU - BUDE DOLOŽENO OSVĚDČENÍ O ZAŠKOLENÍ OD DODAVATELE SYSTÉMU.

LEGENDA PODHLEDŮ

- SP1 SKLÁDANÝ KAZETOVÝ PODHLED ZE SDK ČTVERCŮ 600x600x10 mm, PERFORACE KRUHOVYMI OTVORY PRŮMĚRU 6,5 mm - 12% PLOCHY, HRANA A
- SP2 SKLÁDANÝ KAZETOVÝ PODHLED ZE SDK ČTVERCŮ 600x600x10 mm, PLNĚ BEZ PERFORACE, HRANA A
- ROZEBÍRATELNÁ ČÁST PODHLEDU V MÍSTĚ VZT JEDNOTKY.
- SP3 SKLÁDANÝ LAMELOVÝ PODHLED ZE SDK LAMEL 300x2400x12,5 mm PLNĚ BEZ PERFORACE, HRANA A

0,000 = ÚROVEŇ ČISTÉ PODLAHY 1.NP

Název stavby:		REALIZACE ÚSPOR ENERGIE -	
		INTEGROVANÁ SŠ TECHNICKÁ VYSOKÉ MÝTO, HALA DÍLEN	
Místo stavby:		k.ú. Vysoké Mýto, areál školy, p.č. 1917/1	
Objednatel:		Integrovaná střední škola technická, Vysoké Mýto, Mládežnická 380, 566 01 Vysoké Mýto	
Generální projektant:		APOLO CZ s.r.o., Tyršova 155, 572 01 Polička	
Autor návrhu:		Ing. Karel Marek	
HIP:		Ing. Karel Marek	
Projektant:		Ing. Karel Marek	
Zodp. projektant:		Ing. Martin Kozáček	
Kraj:		Pardubický kraj	Formát 10xA4
Slav. úřad:		Vysoké Mýto	Revize: 00
Datum:		XI/2016	Číslo zakázky: P2415
Stupeň PD:		DOKUMENTACE PRO PROVEDENÍ STAVBY	
Objekt:		D1-01 - OBJEKT DÍLEN	
Část:		D1-01-1 ARCHITEKTONICKO STAVEBNÍ ŘEŠENÍ	
Obsah přílohy:		ŘEZY - NOVÝ STAV	
Autorizační razítko:		APOLO CZ s.r.o. Tyršova 155, 572 01 Polička + 420 461 722 204 apolo@apolocz.cz www.apolocz.cz	
Označení přílohy:		D1-01-1.04	
Číslo paré:		1:100	