



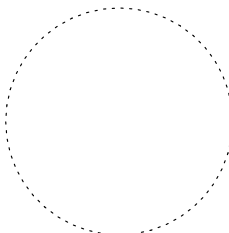
DETAIL D5 - OSAZENÍ STŘEŠNÍ VPUSTĚ

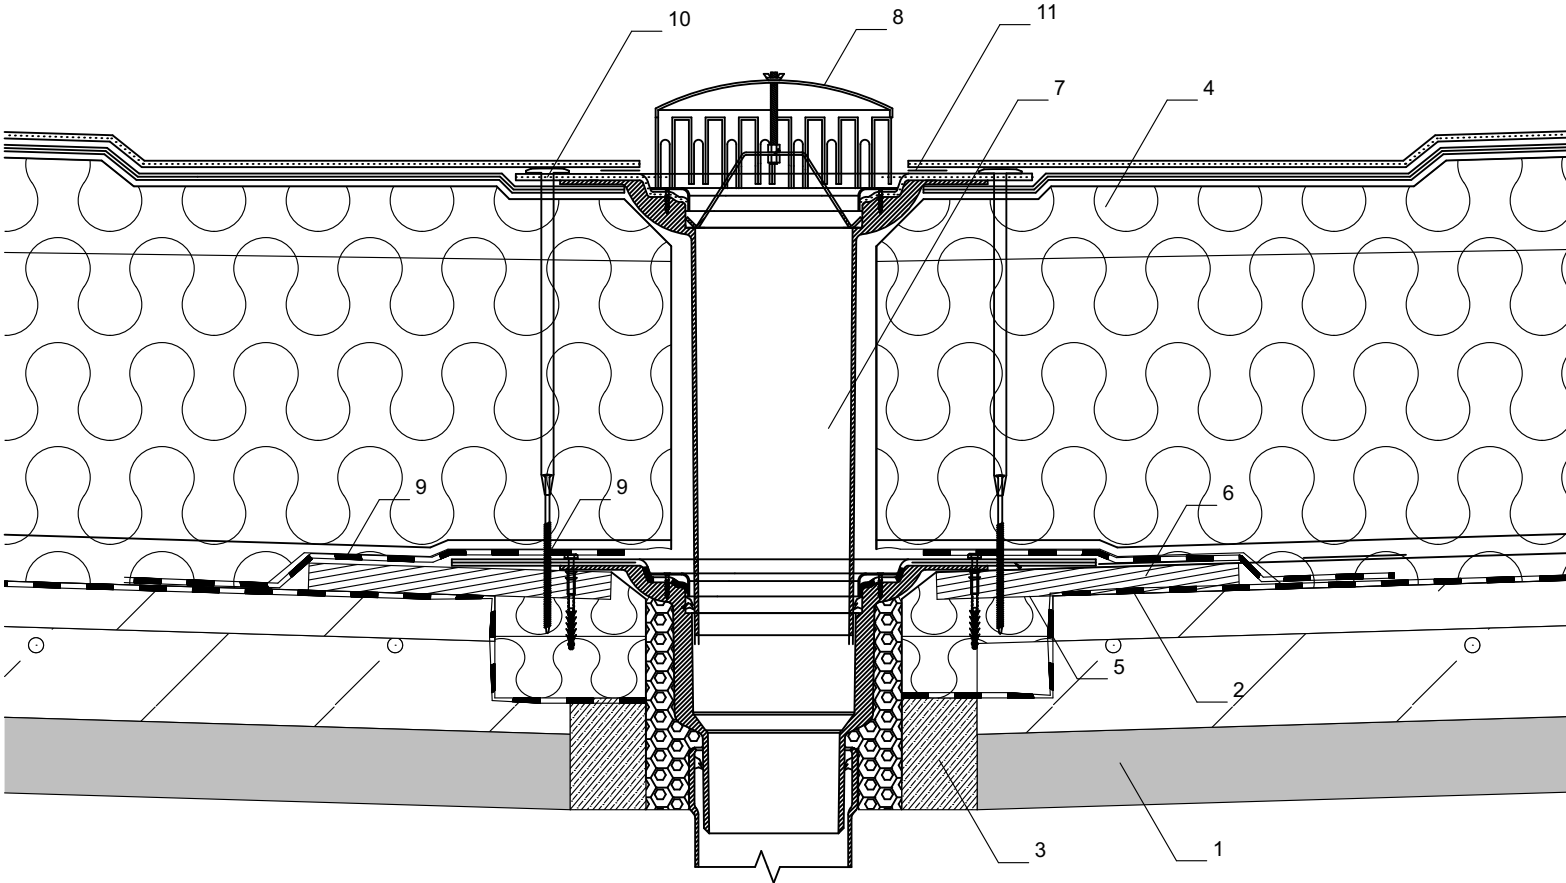

LEGENDA

- 1 - STÁVAJÍCÍ SKLADBA STŘEŠNÍ KONSTRUKCE
- 2 - STÁVAJÍCÍ ASFALTOVÁ KRYTINA VE FUNKCI PAROZÁBRANY (VÝSPRAVA BOULENÍ)
- 3 - DOBETONÁVKA V MÍSTĚ DEMONTOVANÉ STÁVAJÍCÍ STŘEŠNÍ VPUSTĚ, BET. C16/20
- 4 - TEPELNÁ IZOLACE EPS 150 S, CELK. TL. 280 mm
- 5 - TEPELNÁ IZOLACE EPS 150 S - VYPLNĚNÍ STÁVAJÍCÍHO ODVODŇOVACÍHO ŽLABU
- 6 - OSB 3/N 4-PD TL. 18mm - VYTVOŘENÍ PODKLADU PAROZÁBRANY V MÍSTĚ STÁVAJÍCÍHO ŽLABU
- 7 - DVOUÚROVŇOVÁ STŘEŠNÍ VPUST Z PĚNĚNÉHO PUR, DN 125 (NUTNO OVĚŘIT V NÁVAZNOSTI NA STÁVAJÍCÍ POTRUBÍ)
- 8 - OCHRANNÝ KOŠ
- 9 - PŘETAVENÍ ASFALTOVÝM MODIFIKOVANÝM PÁSEM, SBS TL. 4 mm
- 10 - MECHANICKÉ KOTVENÍ SANAČNÍ VPUSTI
- 11 - NAPOJENÍ MANŽETY NA NOVOU HYDROIZOLACI Z mPVC FÓLIE tl. 1,5mm

0,000 = ÚROVEŇ ČISTÉ PODLAHY 1.NP

Název stavby:				REALIZACE ÚSPOR ENERGIE - INTEGROVANÁ SŠ TECHNICKÁ VYSOKÉ MÝTO, HALA DÍLEN											
Místo stavby:				k.ú. Vysoké Mýto, areál školy, p.č. 1917/1											
Objednatel:				Integrovaná střední škola technická, Vysoké Mýto, Mládežnická 380, 566 01 Vysoké Mýto											
Generální projektant:		APOLO CZ s.r.o., Tyršova 155, 572 01 Polička		<div><div><b>APOLO CZ s.r.o.</b> Tyršova 155, 572 01 Polička + 420 461 722 204 apolo@apolocz.cz www.apolocz.cz</div></div>		Autorizační razítko: 									
Autor návrhu:		Ing. Karel Marek													
HIP:		Ing. Karel Marek													
Projektant:		Ing. Karel Marek													
Zodp. projektant:		Ing. Martin Kozáček													
Kraj:		Pardubický kraj		Formát		2x A4		Číslo zakázky:		P2415					
Stav. úřad:		Vysoké Mýto		Revize:		00		Datum		XI/2016					
Stupeň PD:				DOKUMENTACE PRO PROVEDENÍ STAVBY				Označení přílohy: <b>D1-01-1.11</b>							
Objekt:				D1-01 - OBJEKT DÍLEN								Číslo paré:			
Část:				D1-01-1 ARCHITEKTONICKO STAVEBNÍ ŘEŠENÍ											
Obsah přílohy:				DETAIL D5 - OSAZENÍ STŘEŠNÍ VPUSTĚ				Měřítko: <b>1:5</b>							