


0	1	2	3	4	5	6	7	8	9	10	11	12	13	14	15	16	17	18	19	20	21	22	23
---	---	---	---	---	---	---	---	---	---	----	----	----	----	----	----	----	----	----	----	----	----	----	----

Digitální výstupy																								
N1	DO1			DO2			DO3			DO4			DO5			DO6			DO7			DO8		
	čerpadlo Č1			čerpadlo Č2			čerpadlo Č3			čerpadlo Č4			čerpadlo Č5			čerpadlo Č6								
	N01	COM1		N02	COM2		N03	COM3		N04	COM4		N05	COM5		N06	COM6		N07	COM7		N08	COM8	

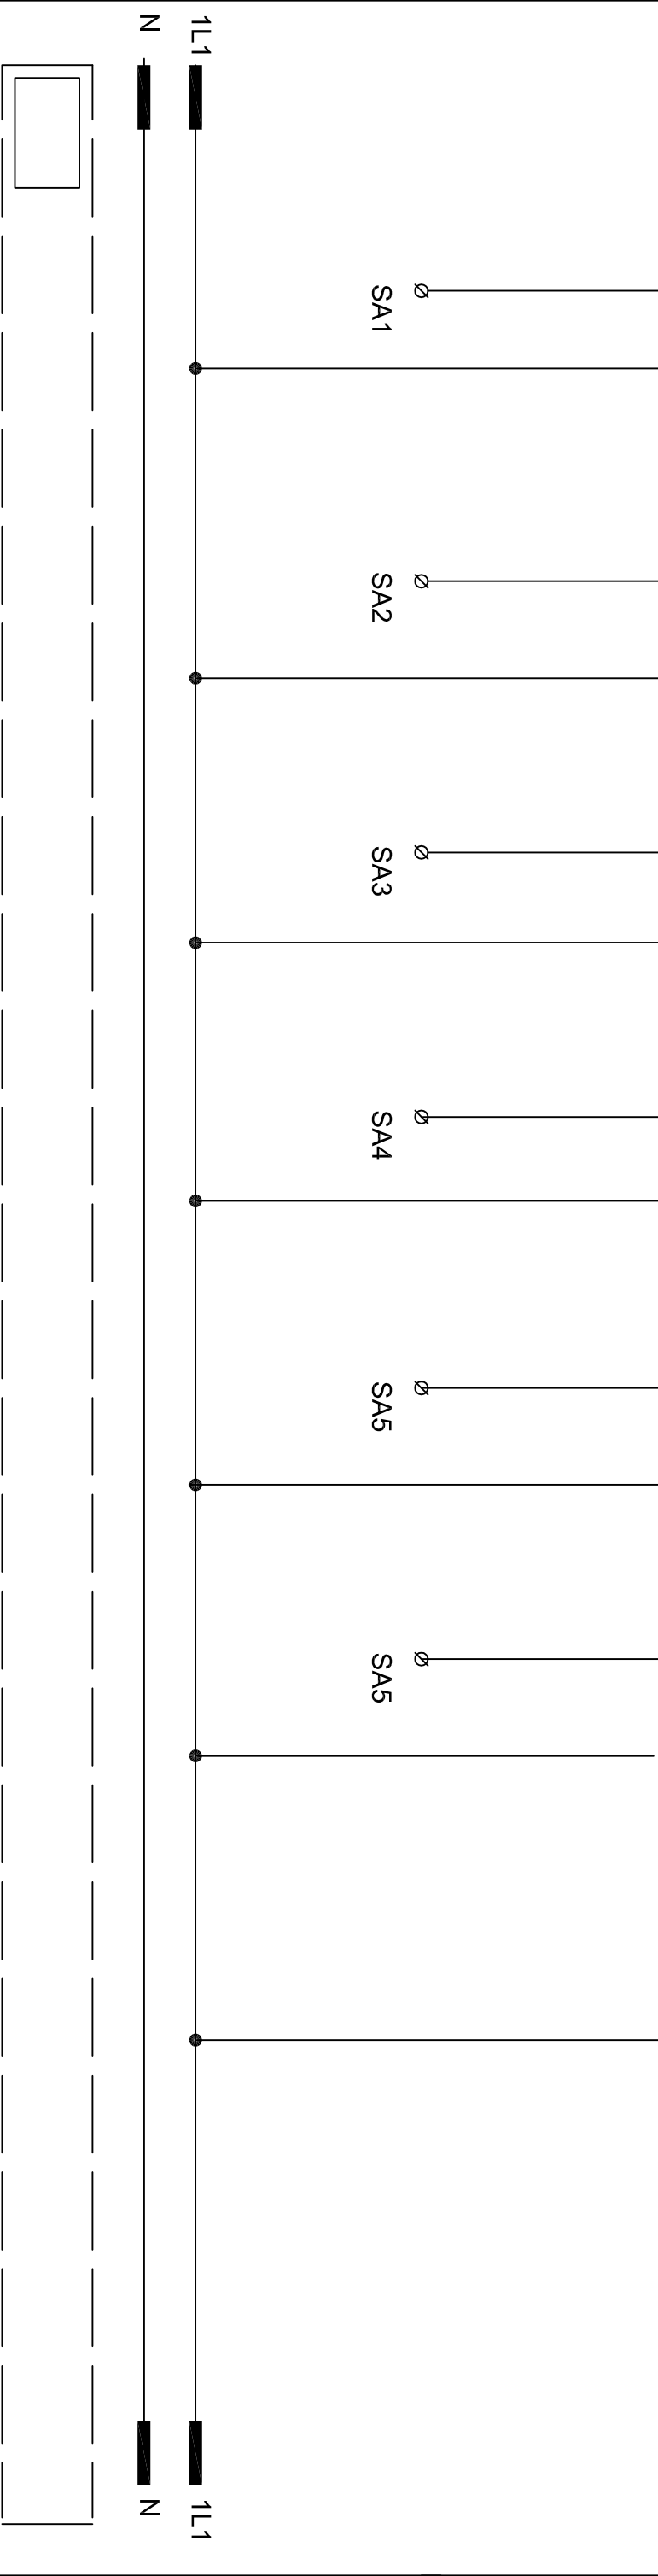

ABCregulace Repníky 128 tlf. 605285091 email: milan.erben@seznam.cz	Akce/Project: Realizace uspor energie ISS technická -hala dílen										Část/Part: MĚŘENÍ A REGULACE										Podsystém/Subsystem: kotelna									
	Datum/Date: 06/2016										Zařízení/Equipment: kotelna										Rozvaděč/Switchboard									
	Misto/Locality: Vysoké Mýto										Č. revize/Issue: 00										List č./listů									