0	1	2	3	4	5	6	7	8	9	10	11	12	13	14	15	16	17	18	19	20	21	22	23

	analogove vstupy																						
N2	AI9 deštové čidlo		AI10 větrové čidlo		AI11		AI12		AI13		AI14		AI15		AI16								
		17		18		19		20		21		22		23		24							

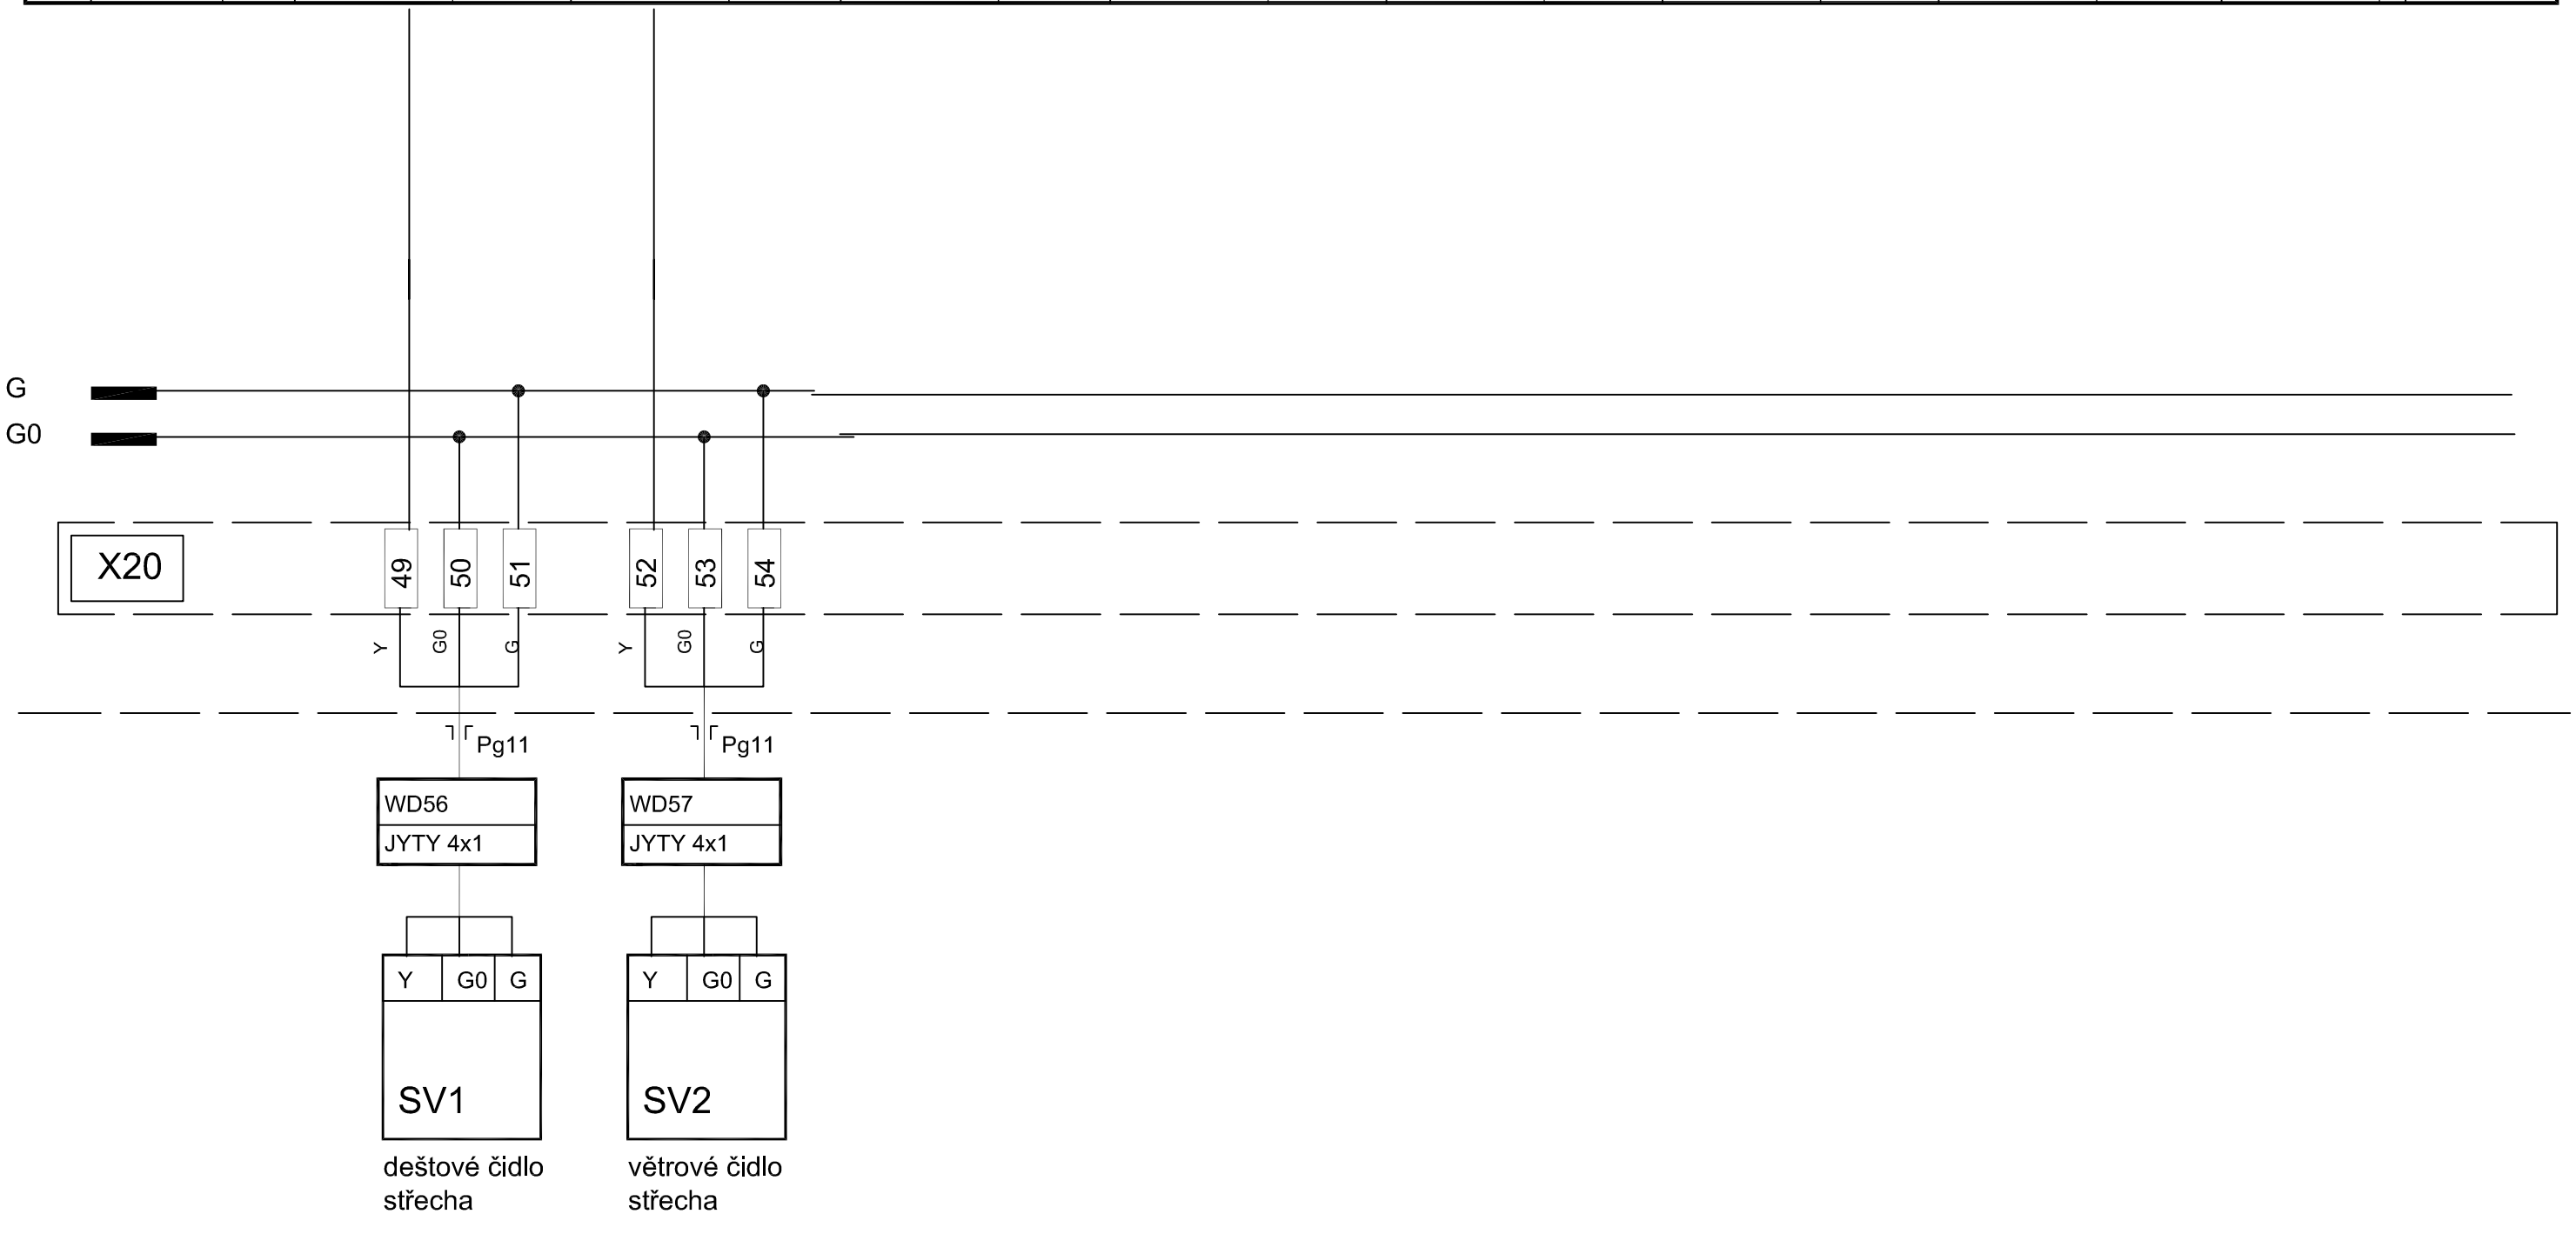

ABCregulace Řepníky 128 tlf.605285091 email:milan.erben@seznam.cz	Akce/Project:	Realizace uspor energie ISŠ technická - hala dílen	Část/Part:	MĚŘENÍ A REGULACE	Podsystém/Subsystem:	Rozvaděč/Switchboard BA2
			Datum/Date:	06/2016	Zařízení/Equipment: vzduchotechnika	List č./listů 10
	Místo/Locality:	Vysoké Mýto	Č.revize/Issue:	00	Vypracoval/Drawn: Milan Erben	