



OPLOCENÍ TEPELNÉHO ČERPADLA

1:25

POHLED JIŽNÍ

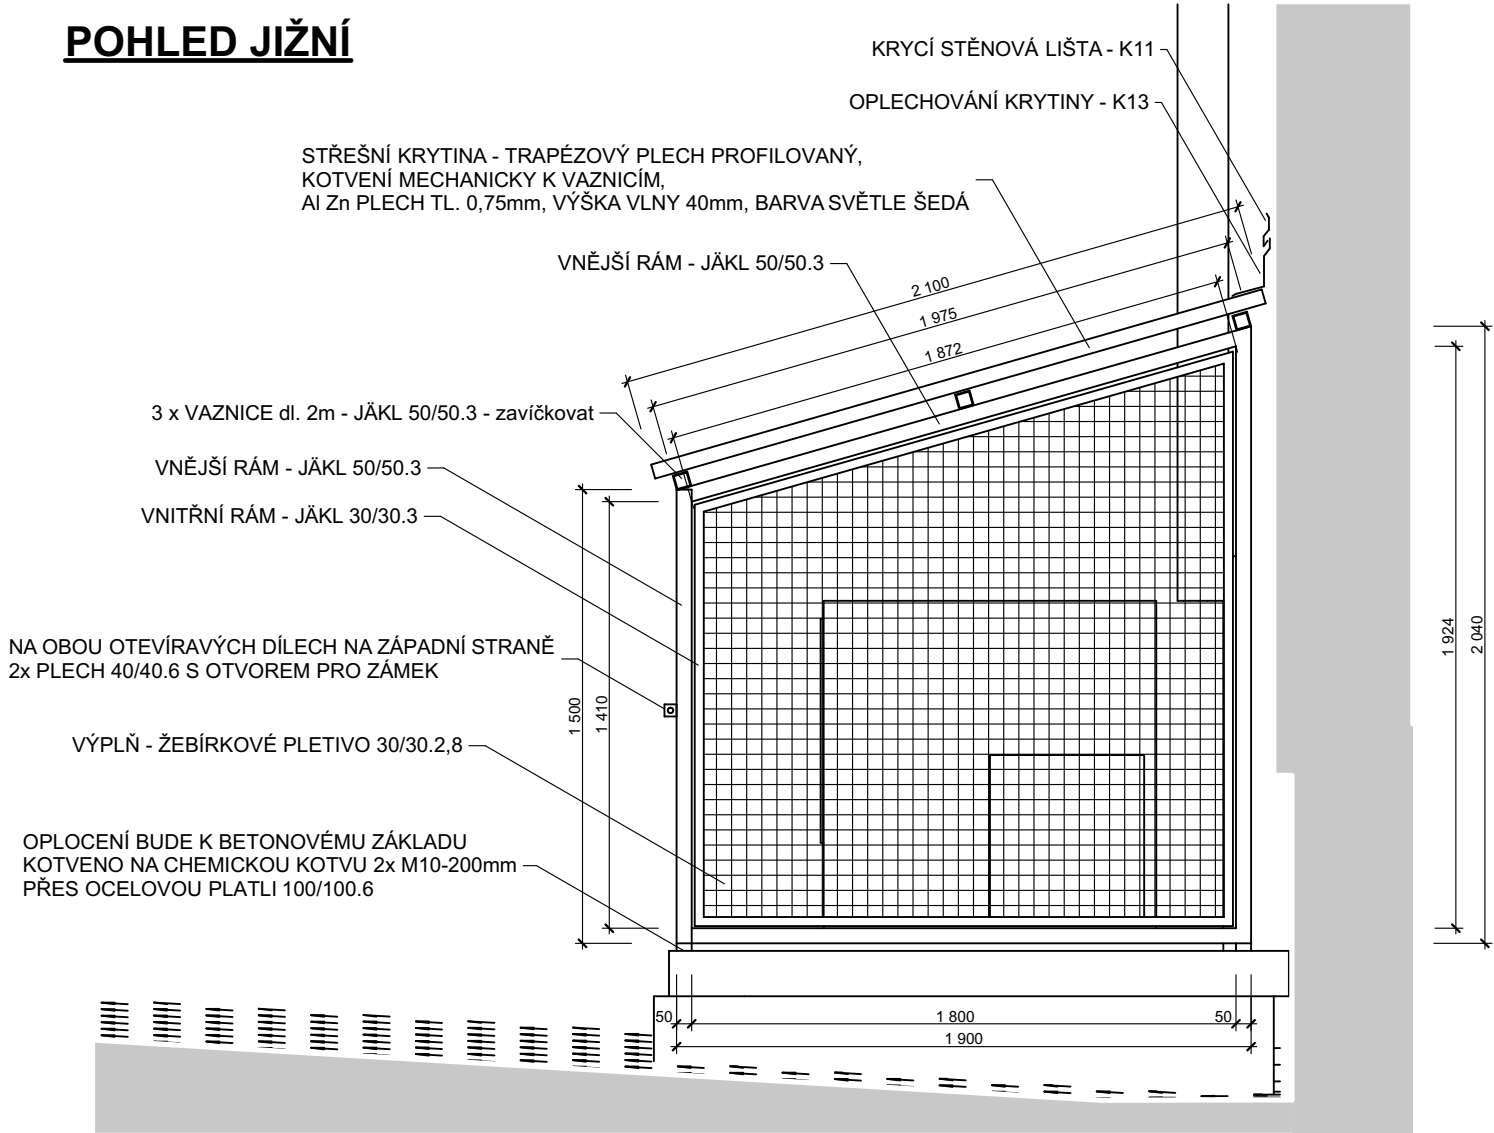

POHLED ZÁPADNÍ

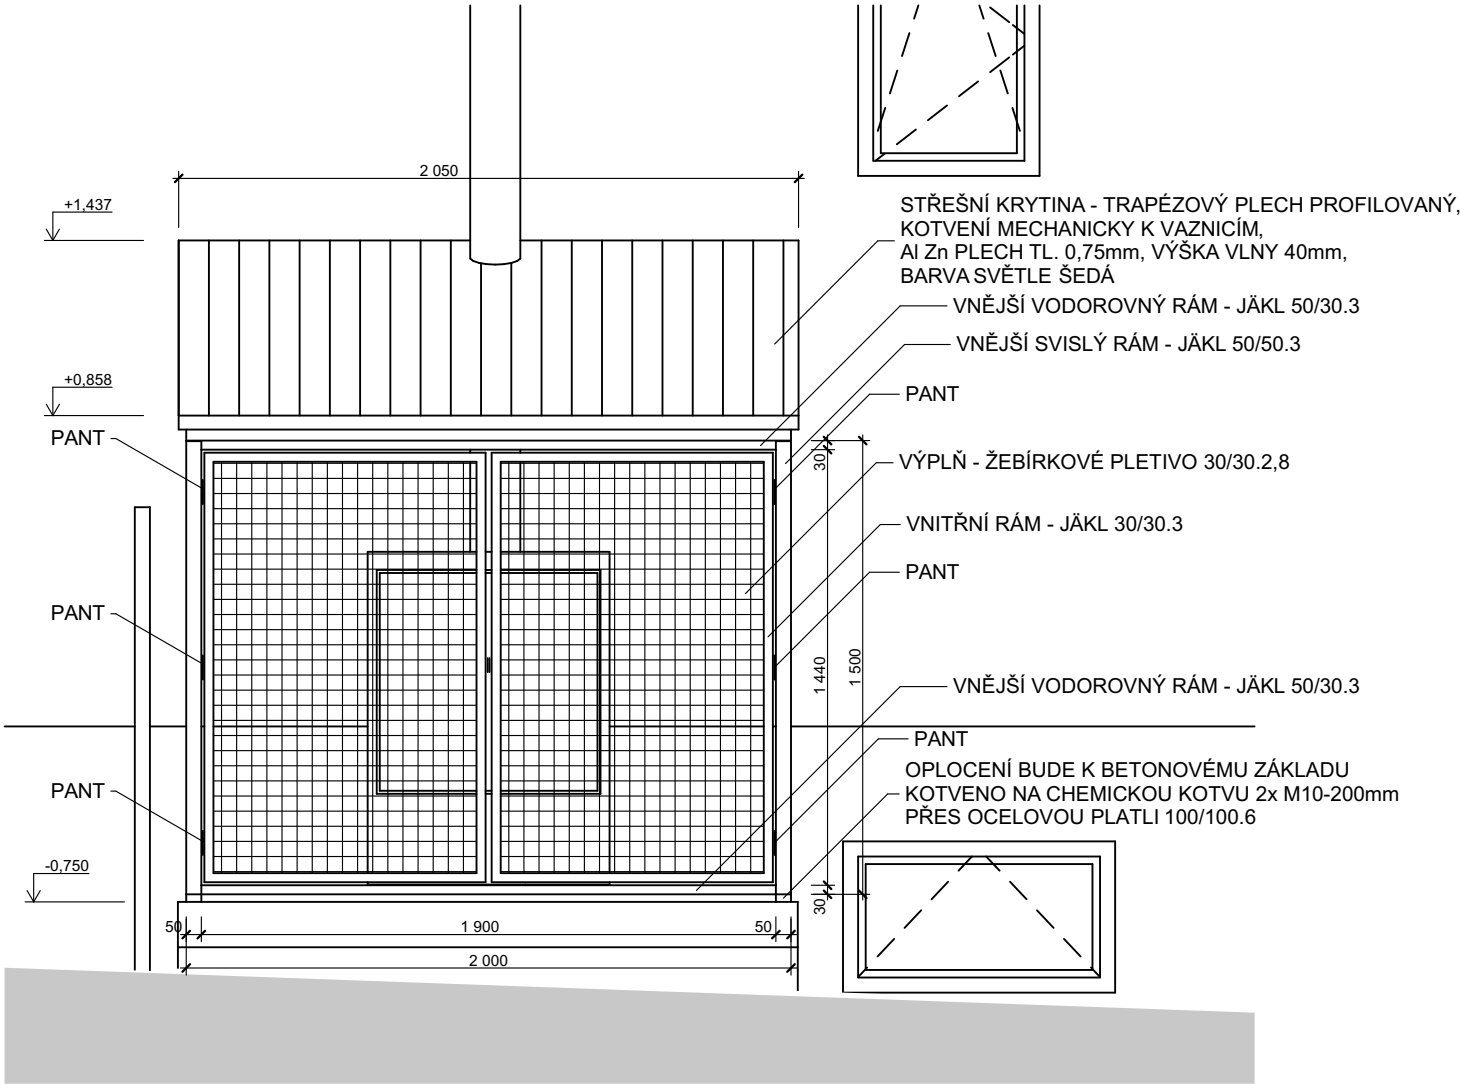


POZNÁMKY:

VEŠKERÉ PRVKY OPLOCENÍ BUDOU ŽÁROVĚ POZINKOVÁNY.

VÝPIS OCELI:

JÄKL 30/30.3	$(1,41+1,8+1,93+1,87)*2+4*1,44+2*1,9 = 23,6\text{ m'}$
JÄKL 50/30.3	$4*2 = 8\text{ m'}$
JÄKL 50/50.3	$(1,5+2,04+1,9+1,98)*2 + 2*3 = 20,8\text{ m'}$
PLETIVO	$2*2,8 + 2*1,2 = 8\text{ m}^2$

Název stavby:					REALIZACE ÚSPOR ENERGIE - CESTMISTROVSTVÍ MORAVSKÁ TŘEBOVÁ									
Místo stavby:					k.ú. Moravská Třebová, Nádražní 1456/15, areál SÚS									
Objednatel:					Správa a údržba silnic Pardubického kraje, Doubravice 98, 533 53 Pardubice									
Generální projektant: APOLO CZ s.r.o. , Tyršova 155, 572 01 Polička					<div><div>APOLO CZ s.r.o. Tyršova 155, 572 01 Polička + 420 461 722 204 apolo@apolocz.cz www.apolocz.cz</div></div>					Autorizační razítko:				
Autor návrhu:														
HIP: Ing. Josef Kánský														
Projektant: Ing. Pavla Netolická														
Zodp. projektant: Ing. Martin Kozáček														
Kraj: Pardubický		Formát: 2 A4		Číslo zakázky: P3015										
Stav. úřad: Moravská Třebová		Revize: 00		Datum: IV/2016										
Stupeň PD: DOKUMENTACE PRO PROVEDENÍ STAVBY														
Část: D1-01-1 ARCHITEKTONICKO STAVEBNÍ ŘEŠENÍ					Označení přílohy: D1-01-1.08					Číslo paré:				
Obsah přílohy: OPLOCENÍ TEPELNÉHO ČERPADLA					Měřítko: 1:25									