




PŮDORYS 1.NP
1:150

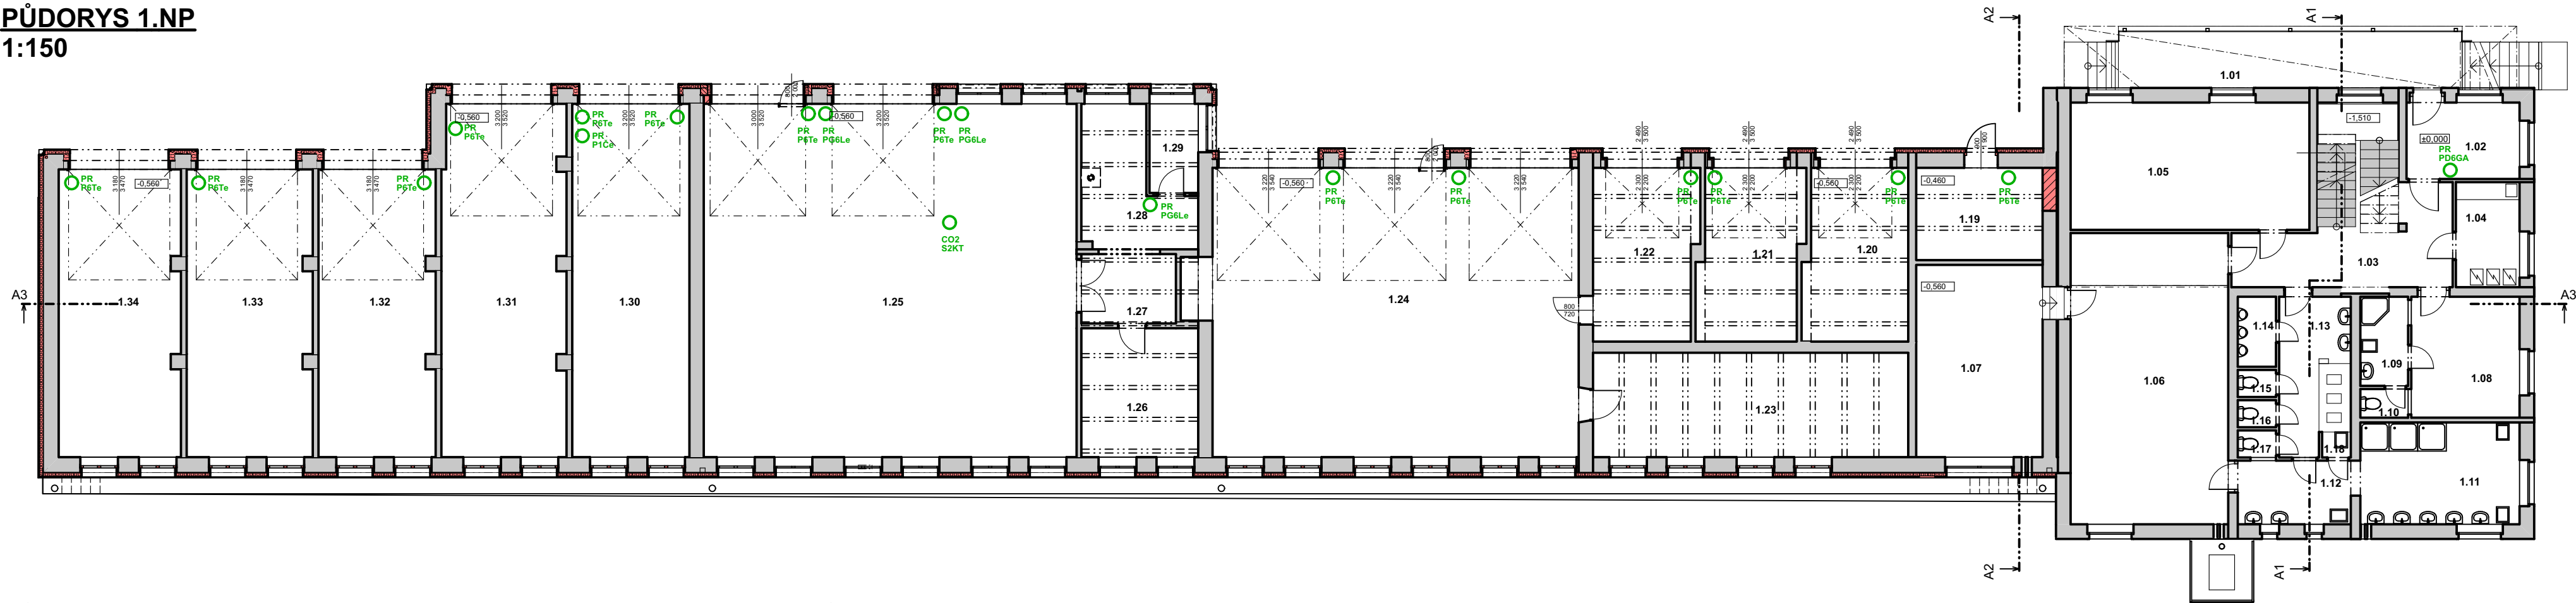

PŮDORYS 1.PP
1:150

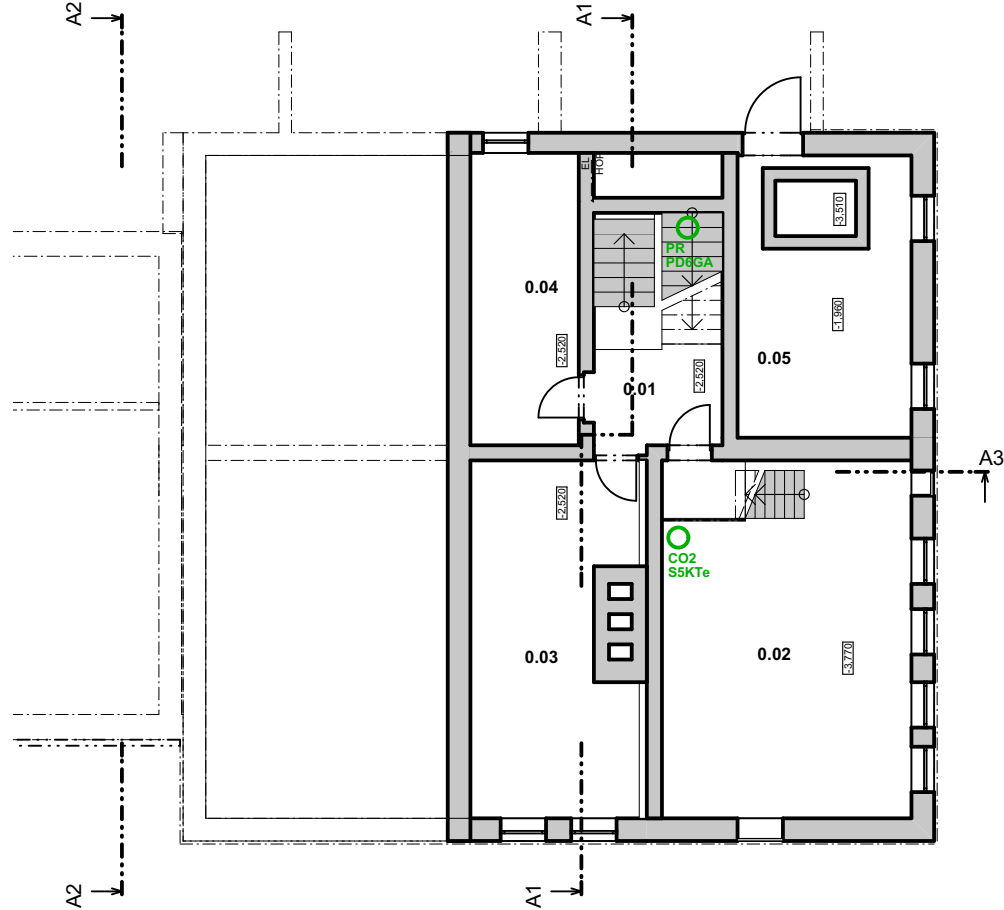

PŮDORYS 2.NP
1:150

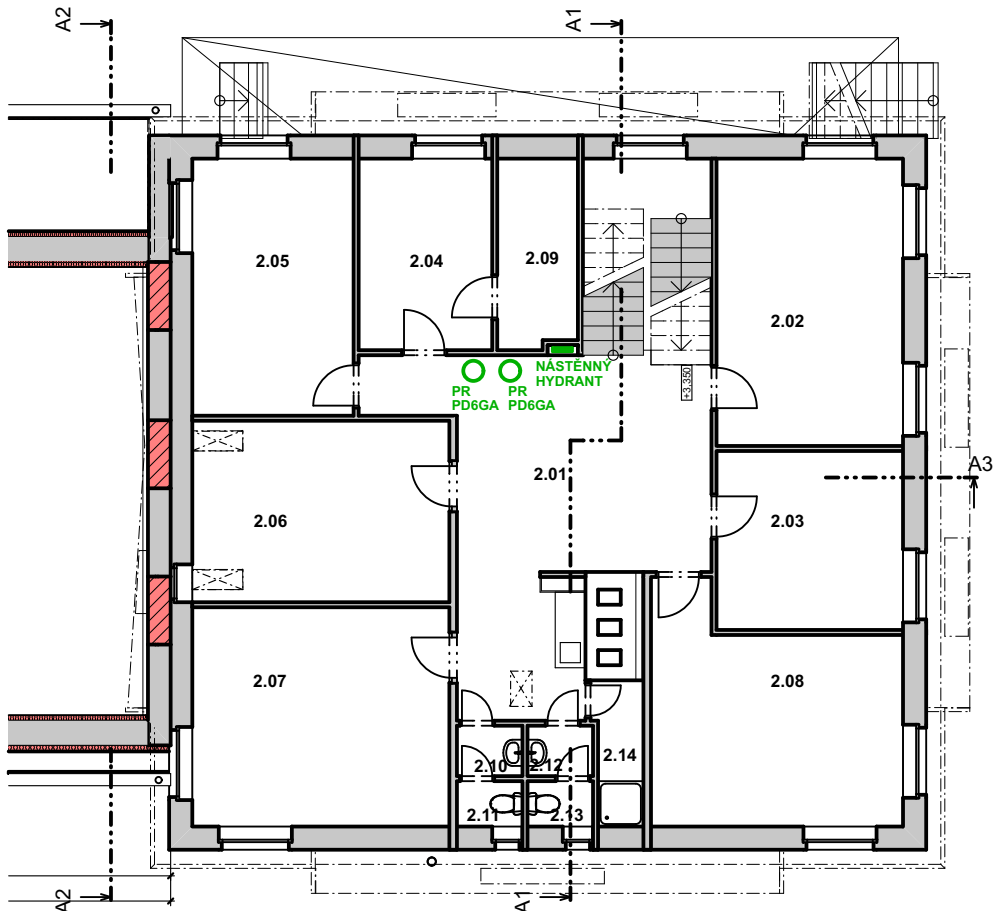

0,000 = ÚROVEŇ ČISTÉ PODLAHY 1.NP ADMINISTR. BUDOVY

Název stavby:		REALIZACE ÚSPOR ENERGIE - CESTMISTROVSTVÍ MORAVSKÁ TŘEBOVÁ	
Místo stavby:		k.ú. Moravská Třebová, Nádražní 1456/15, areál SÚS	
Objednatel:		Správa a údržba silnic Pardubického kraje, Doubravice 98, 533 53 Pardubice	
Generální projektant:		APOLO CZ s.r.o., Tyršova 155, 572 01 Polička	
Autor návrhu:			
HIP:		Ing. Josef Kánský	
Projektant:		Ing. Pavla Netolická	
Zodp. projektant:		Ing. Vladimíra Stodolová	
Kraj:		Pardubický	Formát 3 A4
Stav. úřad:		Moravská Třebová	Revize: 00
Stupeň PD:		DOKUMENTACE PRO STAVEBNÍ POVOLENÍ	
Objekt:		D1-01 PROVOZNÍ BUDOVA	
Část:		D1-01-3 POŽÁRNĚ BEZPEČNOSTNÍ ŘEŠENÍ	
Obsah přílohy:		PŮDORYS 1.PP, 1.NP, 2.NP - UMÍSTĚNÍ PHP	
Autorizační razítko:			
Označení přílohy:		D1-01-3.02	
Měřítko:		1:150	