


DETAIL D03
1:10

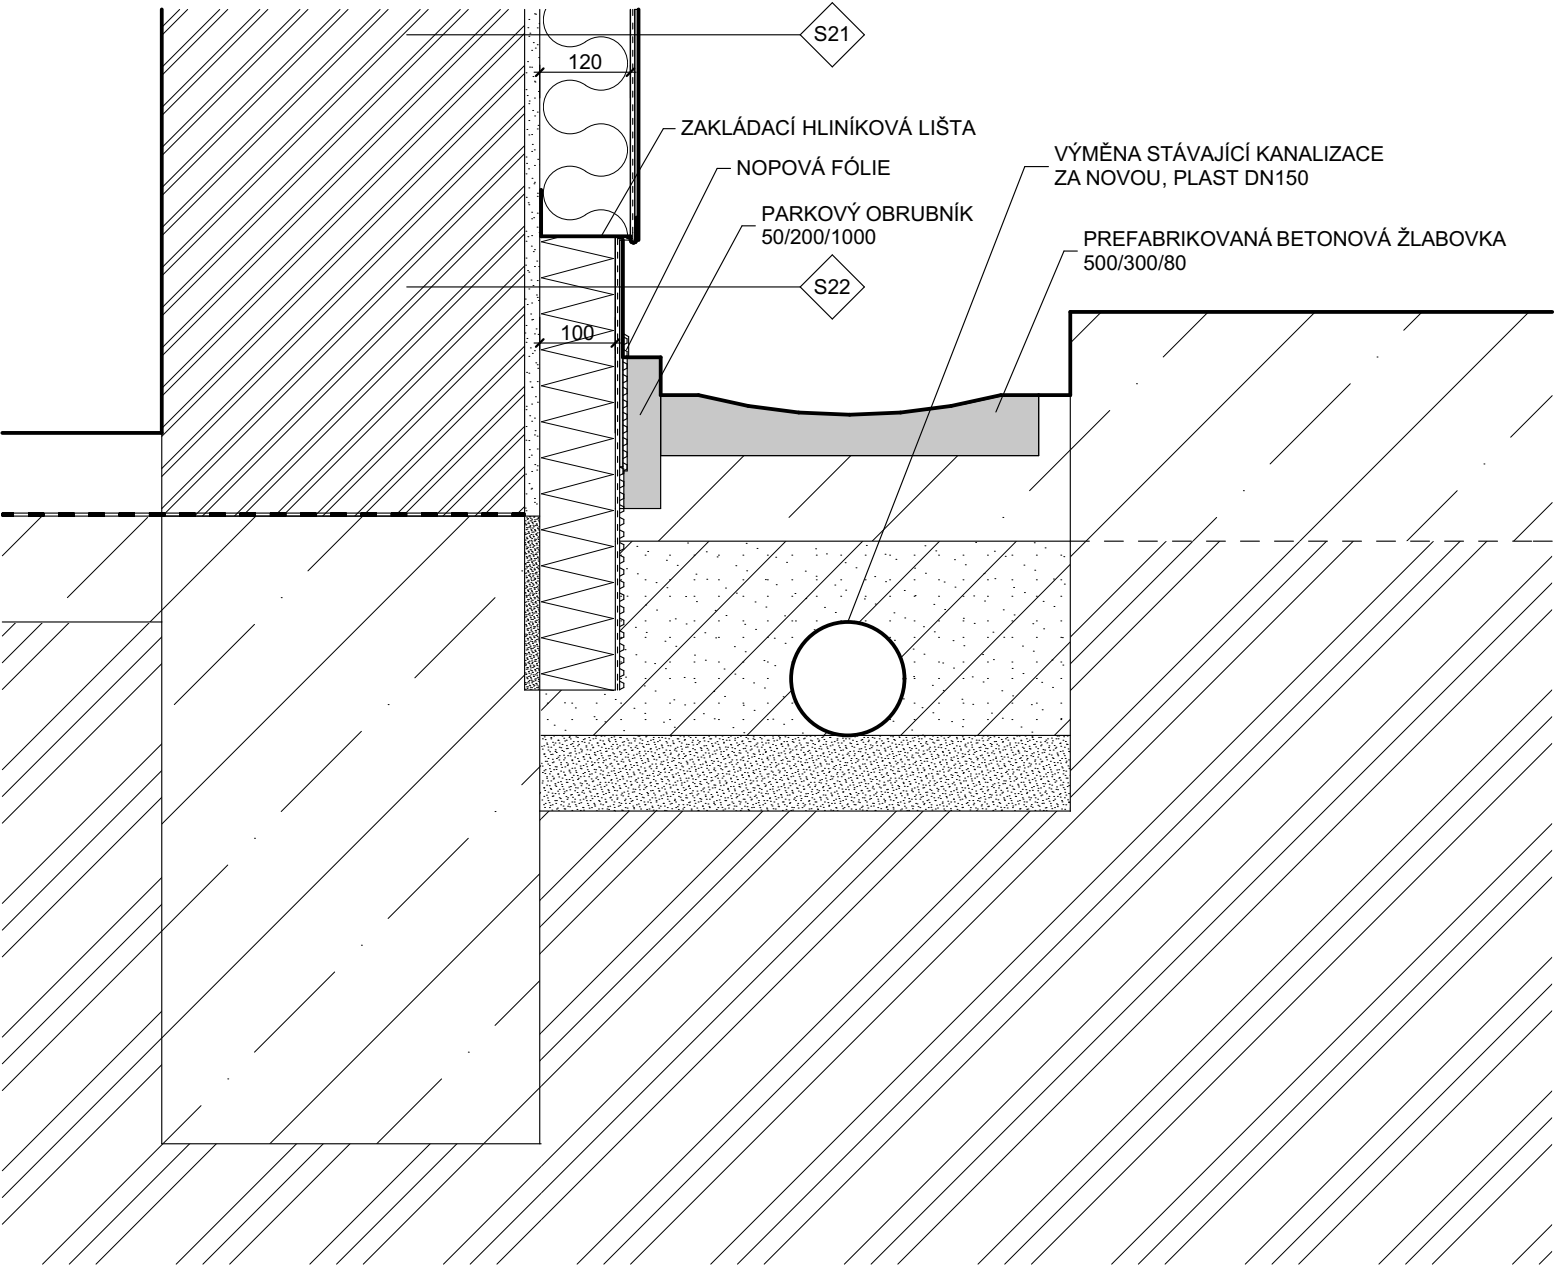

OBECNĚ

VŠECHNY ROZMĚRY NUTNO PŘEMĚŘIT NA STAVBĚ.

JEDNOTLIVÉ SKLADBY JSOU SOUČÁSTÍ PROJEKTOVÉ DOKUMENTACE, v.č. D1-01-1.14 SKLADBY KONSTRUKCÍ
PRVKY OZNAČENÉ P-- VIZ. v.č. D1-01-1.15 VÝPIS PLASTOVÝCH VÝROBKŮ
PRVKY OZNAČENÉ K-- VIZ. v.č. D1-01-1.16 VÝPIS KLEMPÍŘSKÝCH VÝROBKŮ
PRVKY OZNAČENÉ Z-- VIZ. v.č. D1-01-1.17 VÝPIS ZÁMEČNICKÝCH VÝROBKŮ

Název stavby:						REALIZACE ÚSPOR ENERGIE - CESTMISTROVSTVÍ MORAVSKÁ TŘEBOVÁ											
Místo stavby:						k.ú. Moravská Třebová, Nádražní 1456/15, areál SÚS											
Objednatel:						Správa a údržba silnic Pardubického kraje, Doubravice 98, 533 53 Pardubice											
Generální projektant: APOLO CZ s.r.o., Tyršova 155, 572 01 Polička						<div><div>APOLO CZ s.r.o. Tyršova 155, 572 01 Polička + 420 461 722 204 apolo@apolocz.cz www.apolocz.cz</div></div>						Autorizační razítko:					
Autor návrhu:																	
HIP: Ing. Josef Kánský																	
Projektant: Ing. Pavla Netolická																	
Zodp. projektant: Ing. Martin Kozáček																	
Kraj: Pardubický			Formát 2 A4			Číslo zakázky: P3015											
Stav. úřad: Moravská Třebová			Revize: 00			Datum IV/2016											
Stupeň PD: DOKUMENTACE PRO PROVEDENÍ STAVBY																	
Část: D1-01-1 ARCHITEKTONICKO STAVEBNÍ ŘEŠENÍ																	
Obsah přílohy: DETAIL D03						Označení přílohy: D1-01-1.12			Číslo paré:								
						Měřítko: 1:10											