


ŘEZ A-A - BOURACÍ PRÁCE

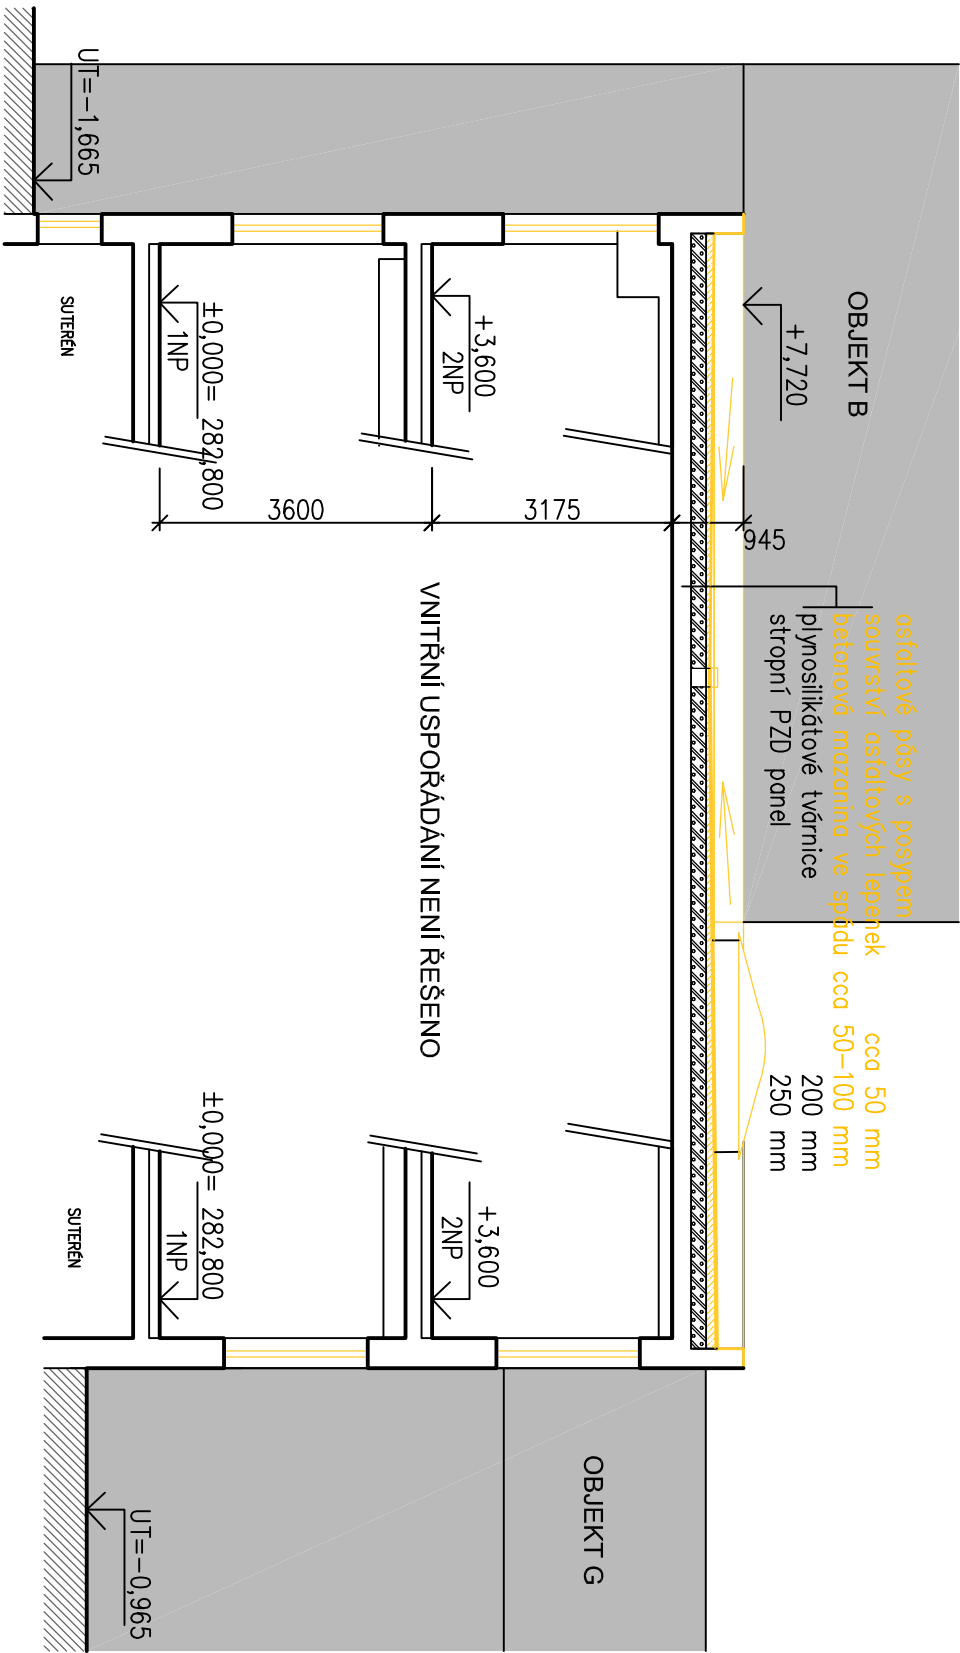


LEGENDA

- bourané konstrukce
- Navazující neřešené objekty
- Stávající obvodové zdívo z cihel ČDm na maltu MVC, v tl. 400 mm
- + břizolitová omítka (obklad kamenyými pásy)
- Stávající vodorovné konstrukce
- Stávající upravený terén

SKLADBA STÁVAJÍCÍ PLOCHÉ STŘECHY

- asfaltové pásy s posypem
- souvrství asfaltových lepenek
- cca 50 mm
- betonová mazanina ve spádu cca 50-100 mm
- plynosilikátové tvárnice
- 200 mm
- stropní PZD panel
- 250 mm
- vápnomocemnetová omítka (kazetový podhled)

ŘEZ B-B - BOURACÍ PRÁCE

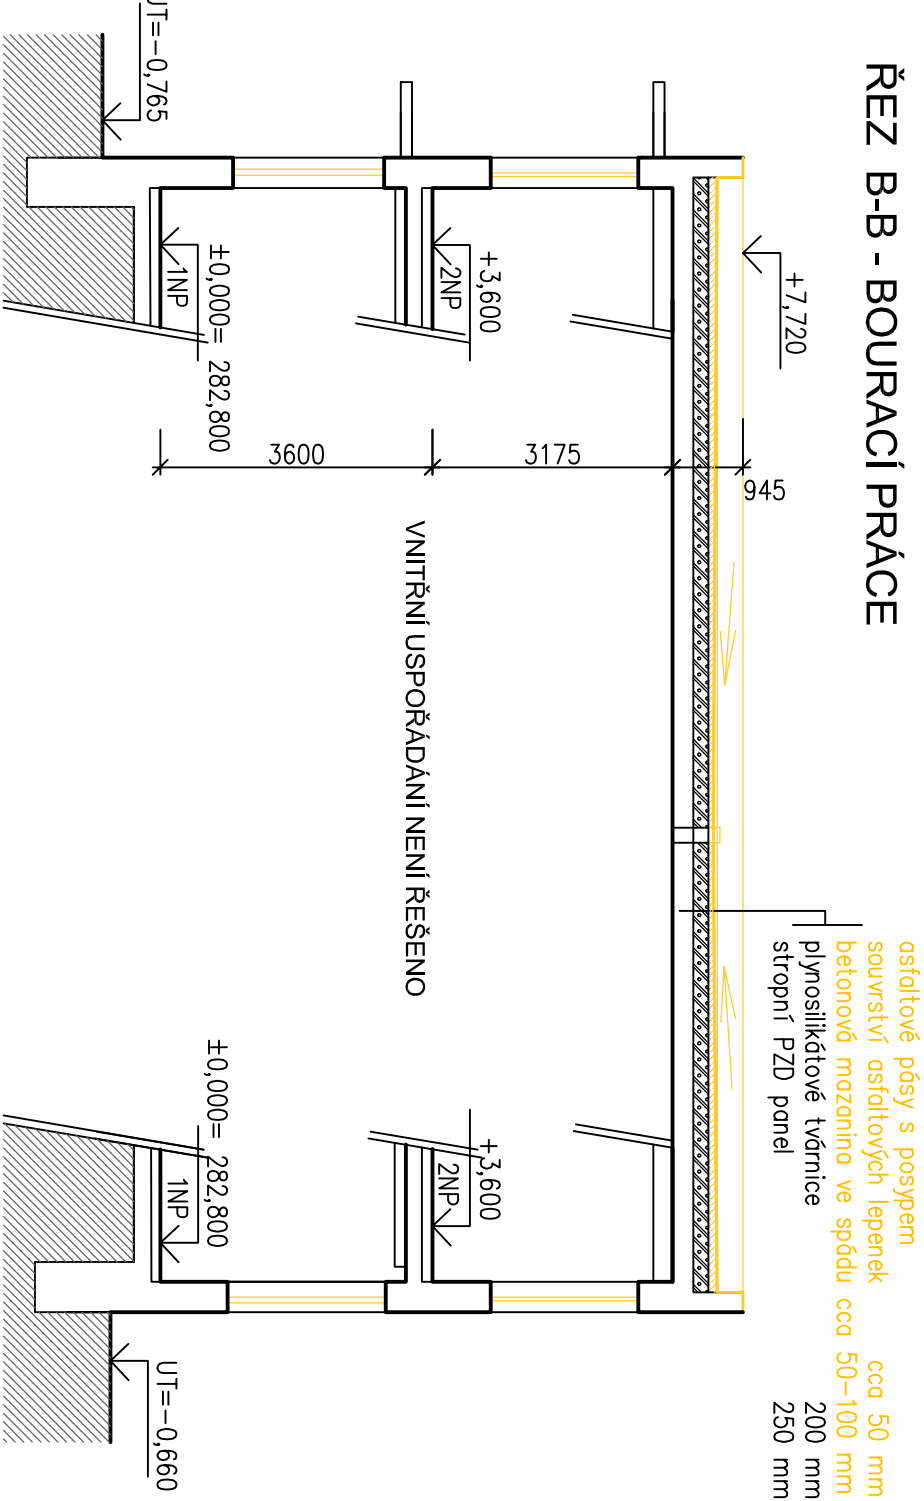

±0,000 = 282,800 m.n. BPV


OBJEDNATEL :

**PARDUBICKÝ KRAJ,**  
Komenského náměstí 125  
532 11 Pardubice



**PARDUBICKÝ KRAJ**

VEDOUcí PROJEKTANT	ING. JAN ŠTÄGER	
ZODP. PROJEKTANT	ING. ONDŘEJ FABIÄN	
VYPRACOVALA	ING.ARCH. PAVLA OLŠÄKOVÄ	
KONTROLOVAL	ING. ONDŘEJ FABIÄN	
KRAJ : PARUBICKÝ	STAV. ÚRAD : CHRUDIM	

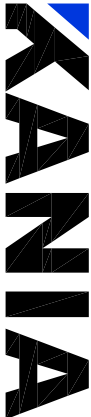

**PARDUBICKÝ KRAJ**

KANIA a.s., Špálöva 80/9, 702 00 Ostrava  
tel : 596 243 487  
e-mail : info@kania-ostava.cz

NÄZEV AKCE :

**REALIZACE ÚSPOR ENERGIE - AREÁL NPK, a.s.,**

**BUDOVA X - AMBULANCE A VÝŠETŘOVNY V CHRUDIMI**

NÄZEV OBJEKTU :	ČÄST :
SO 01 - OBJEKT X	ARCHITEKTONICKO-STAVEBNÍ ŘEŠENÍ
NÄZEV PŘILOHY :	

Č. ZAK.	15045	ČÍSLO	
SOUBOR	DWG	SOUPRÁVY	
Č. PŘILOHY :			

ŘEZY A-A, B-B - BOURACÍ PRÁCE

15045-DSP-D.1.1-SO 01-09