



# DETAIL č. 4 - ZALOŽENÍ TEP. IZOLANTU ZAKLÁDACÍ LIŠTOU, M 1:10

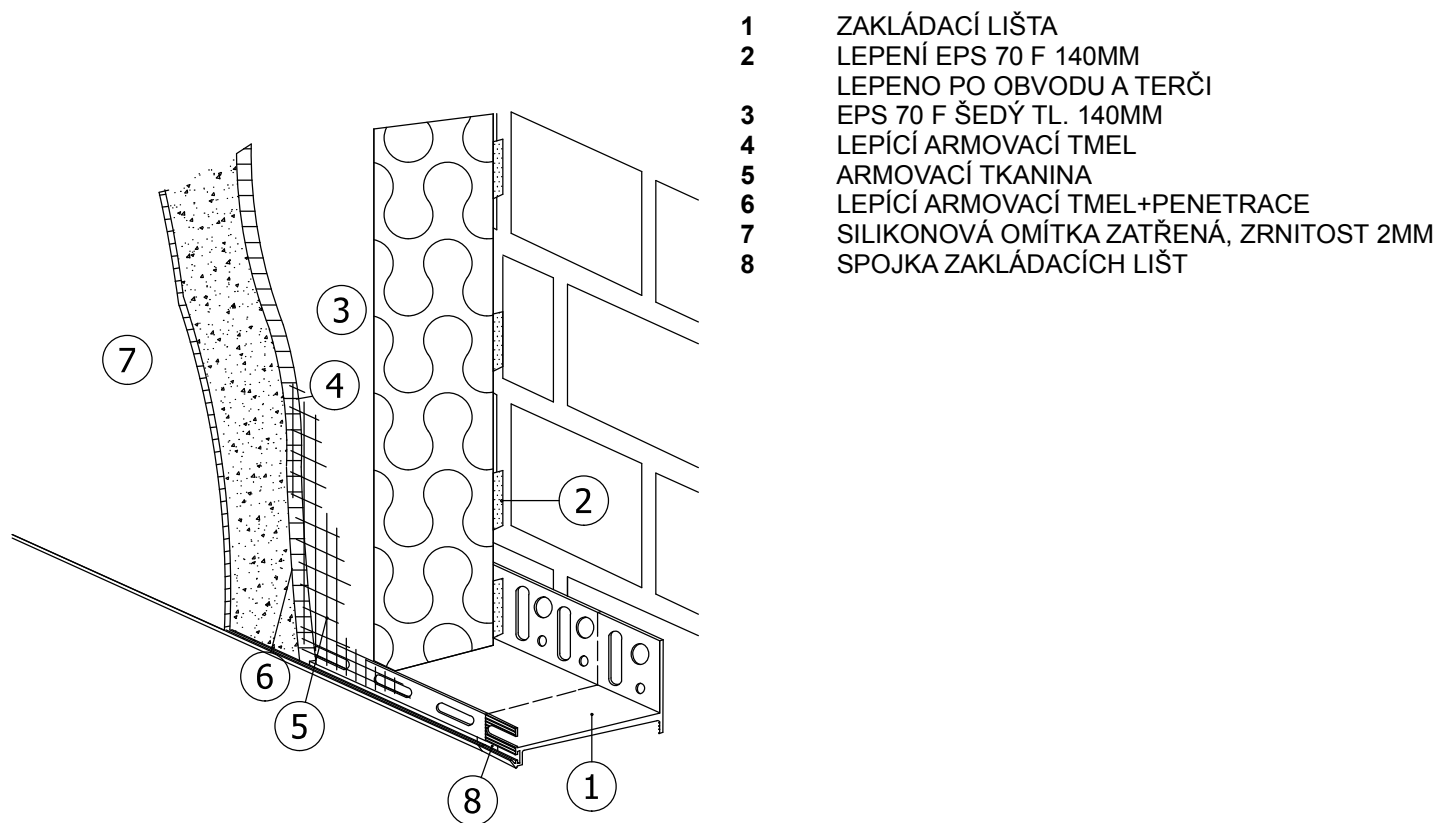

## ZAKLÁDACÍ LIŠTA

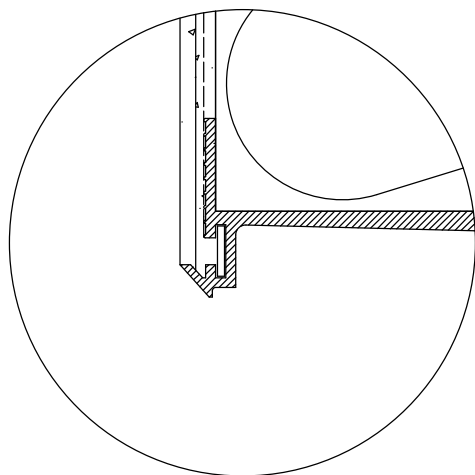

VYPRACOVAL:	KONTROLOVAL:	PROJEKCE:		
LUKÁŠ SODOMKA	ING. JAROSLAV DVOŘÁK	Klicperova 1541, Hlinsko 53901 TEL.: 608 238 812 WEB: www.sonetbuilding.cz		
INVESTOR: PARDUBICKÝ KRAJ, KOMENSKÉHO NÁMĚSTÍ 125, PARDUBICE 530 02				
MÍSTO STAVBY: RÚE CESTMISTROVSTVÍ CHRUDIM, TOVÁRNÍ 1150, CHRUDIM 537 01				
NÁZEV PROJEKTU:  RÚE - CESTMISTROVSTVÍ CHRUDIM			FORMÁT	A4
			DATUM	05/2016
			STUPEŇ	DPS
			Č. ZAKÁZKY	115/2015
NÁZEV PŘÍLOHY: DETAIL č. 4 - ZALOŽENÍ TEP IZOL. ZAKL. LIŠTOU			MĚŘITKO 1:10	ČÍSLO PŘÍLOHY D1.1.2-8