


OBJEKT E1, E2

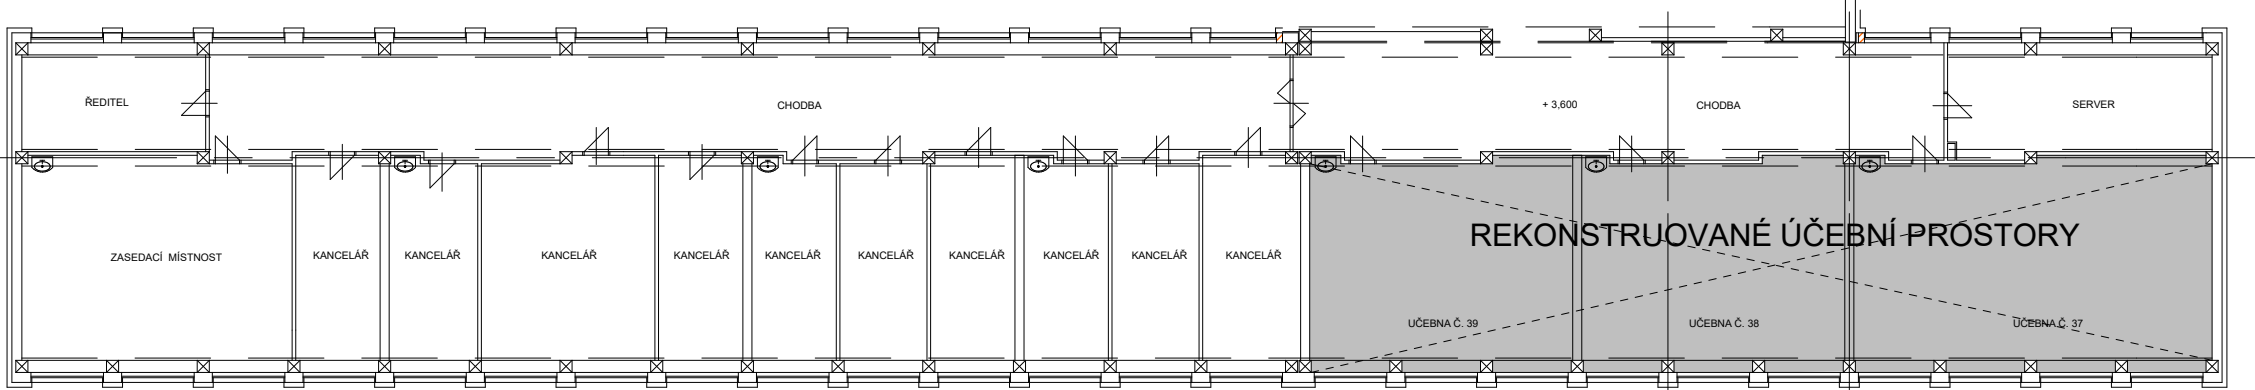

TABULKA MÍSTNOSTÍ


označení	název místnosti	plocha (m²)	podlah. krytina
37	UČEBNA	82,48	PVC
38	UČEBNA	82,29	PVC
39	KABINET	39,51	PVC

LEGENDA

- STÁVAJÍCÍ KONSTRUKCE
tl. dle výkresu
- NOVÉ KONSTRUKCE - STĚNA NENOSNÁ
SDK KONSTRUKCE, tl. 150 mm
- NOVÉ KONSTRUKCE - STĚNA NENOSNÁ
SDK KONSTRUKCE, tl. dle skutečné šíře zdiva zakrývaného otvoru
- PODHLIED - AKUSTICKÝ PANEL
panel typ A - specifikace v Technické zprávě D.1.4.A.00
- PODHLIED - AKUSTICKÝ PANEL
panel typ B - specifikace v Technické zprávě D.1.4.A.00
- PODHLIED - SÁDROKARTONOVÝ PODHLIED
specifikace v Technické zprávě D.1.1.00

POZNÁMKA

PŘESNÉ ROZKRESLENÍ PANELŮ VČ. SPECIFIKACE ROZMĚRŮ JEDNOTLIVÝCH PRVKŮ BUDE UPŘESNĚNO V RÁMCI DALŠÍHO STUPNĚ PROJEKTOVÉ DOKUMENTACE, DOKUMENTACE PRO PROVEDENÍ STAVBY. PANELY JSOU NAVRŽENY TAK, ABY BYLY PLÁNOVANÉ ŘADY SVĚTEL VYCENTROVÁNY NAD JEDNOTLIVÉ ŘADY ŽÁKOVSKÝCH LAVIC.

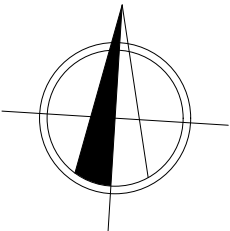

± 0,000 = 217,000