


OBJEKT D

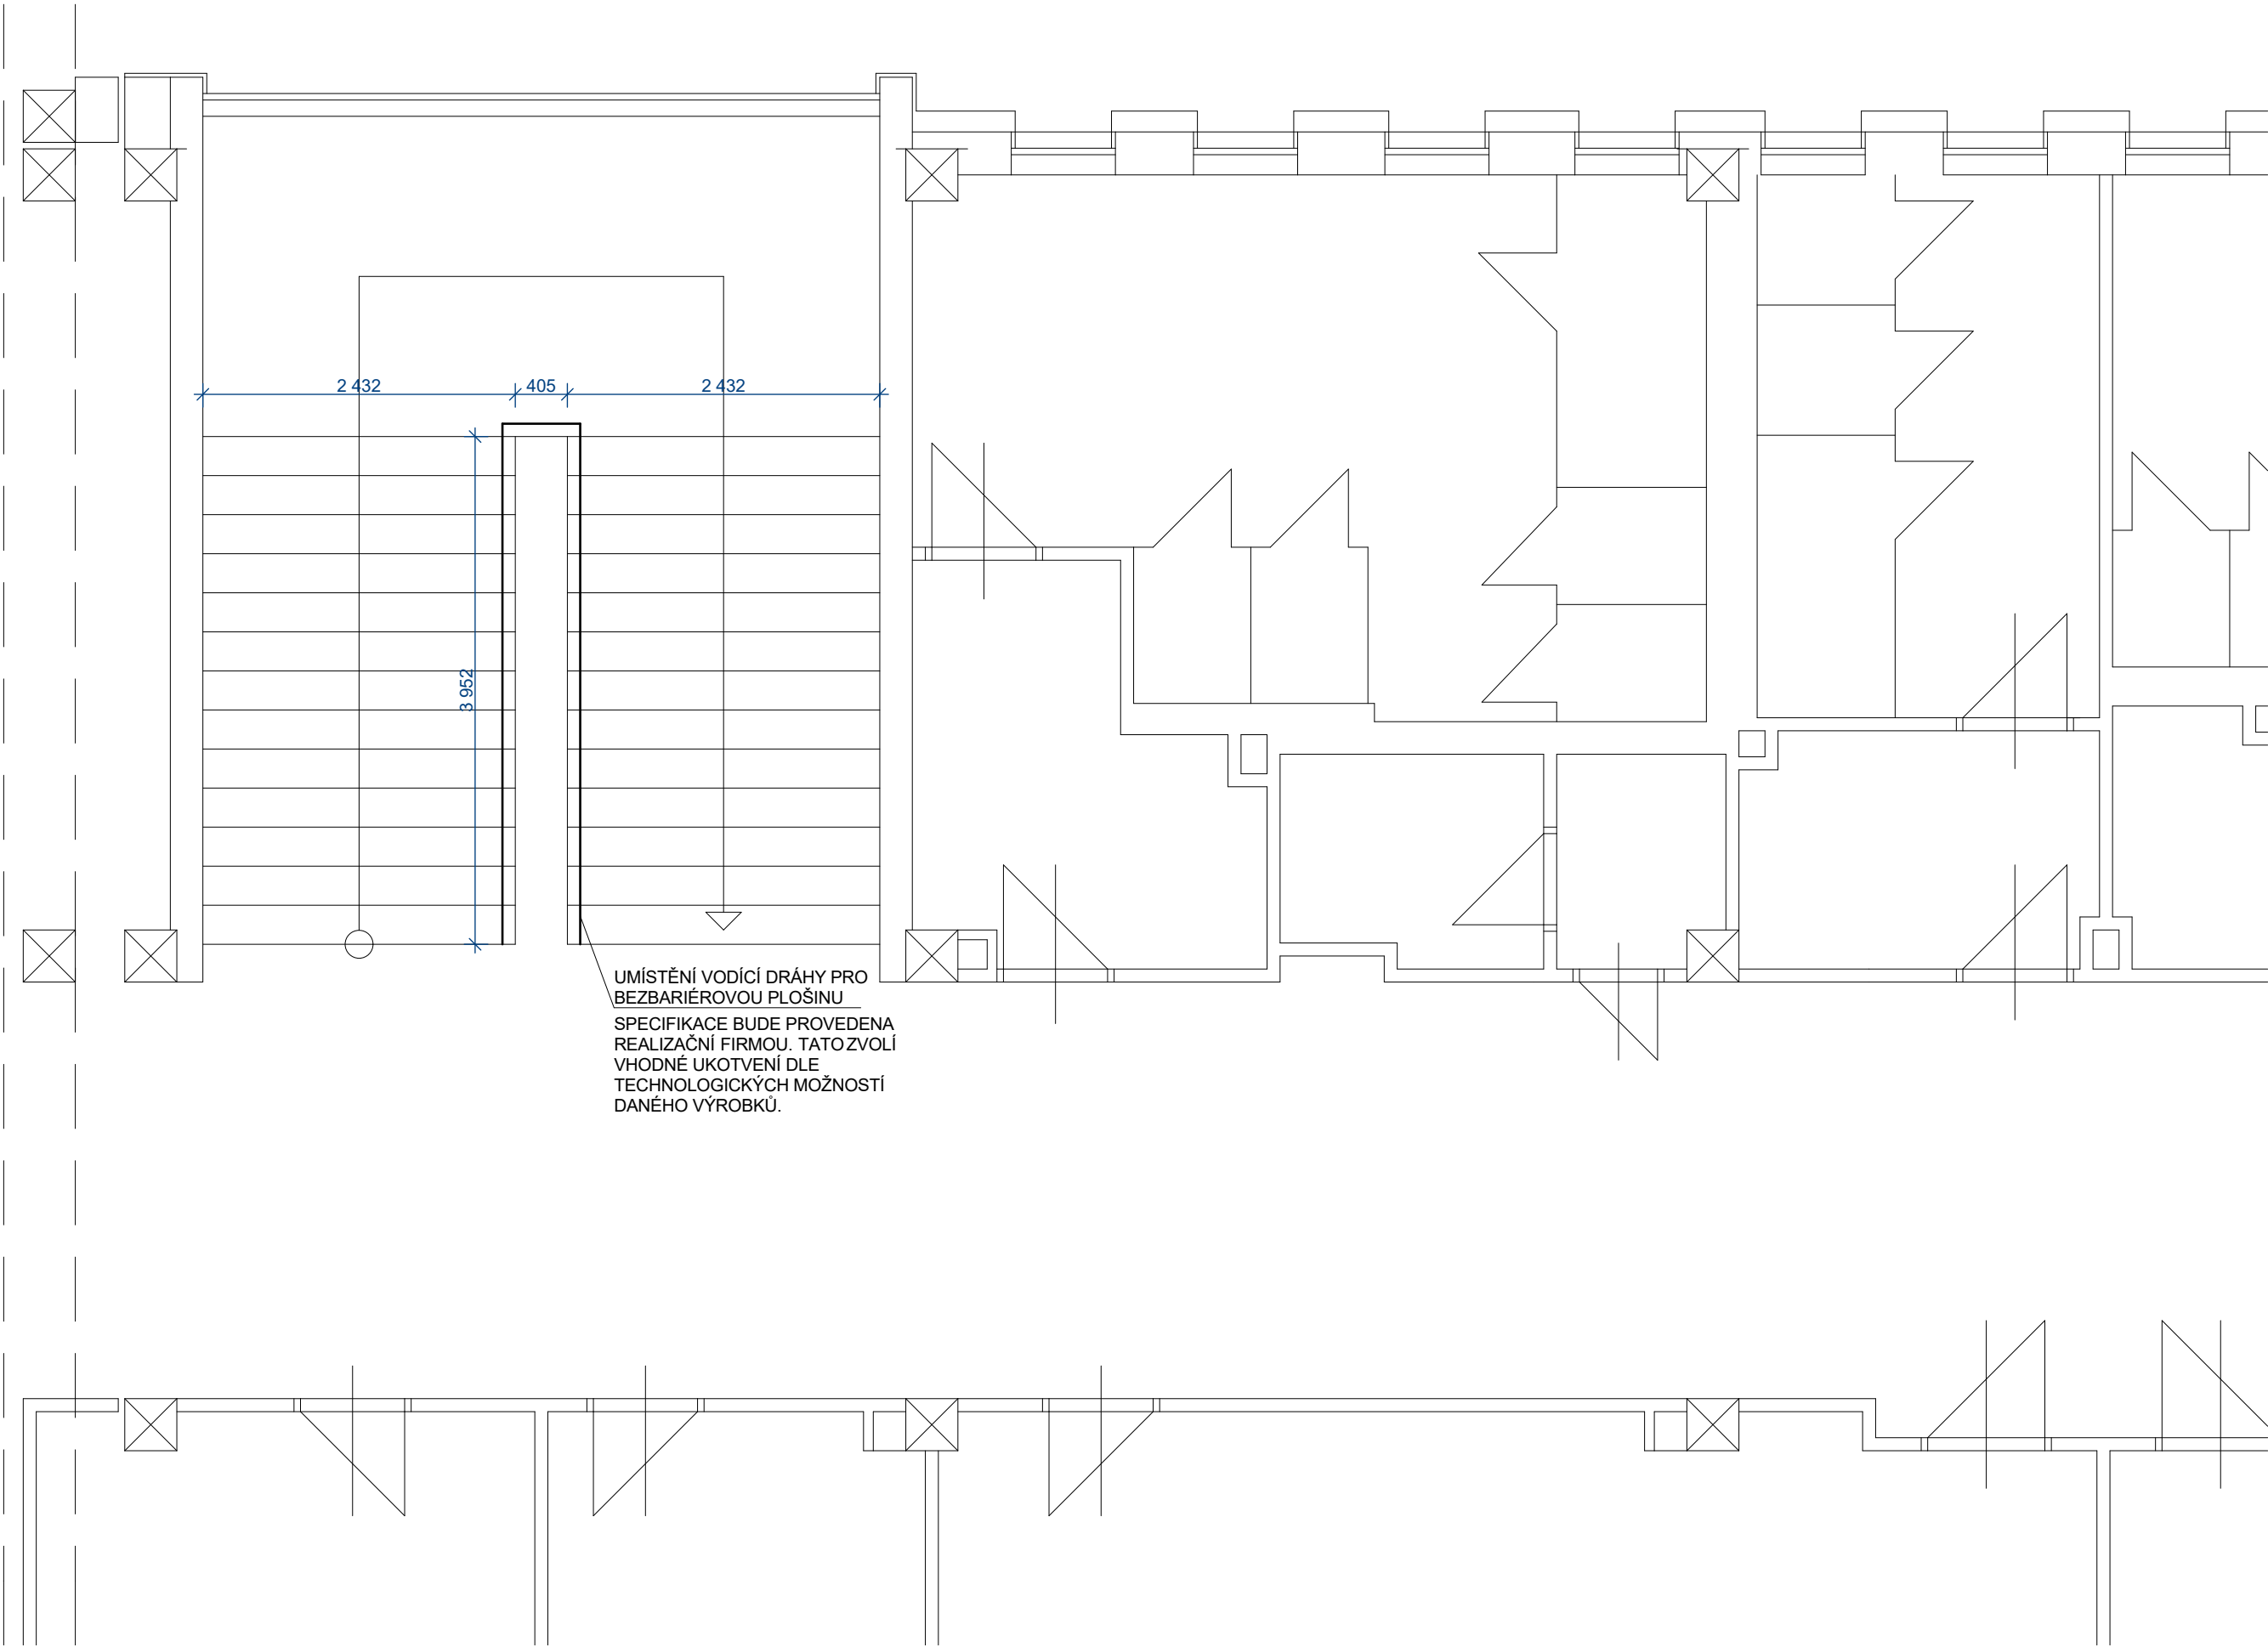

<div>PRO - DŮM eng., s. r. o.</div> <div>Podnikatelská 539</div> <div>190 11 Praha 9 - Běchovice</div> <div>kancelář: Bieblova 1110/7b</div> <div>500 03 Hradec Králové</div> <div><div>IČO : 288 53 733</div><div>www.pro-dum.com</div></div>	GYMNÁZIUM, PARDUBICE, MOZARTOVA - INTERAKTIVNÍ UČEBNÝ MATEMATIKY			ZODP. PROJEKTANT: ING. RADOVAN ŠMAHEL	DATUM: 30. 9. 2016
	STAVEBNÍ ÚPRAVY V OBJEKTU PARC. Č. ST. 6872			VYPRACOVAL: MICHAELA ONDŘEJKA MENOŠKOVÁ	KONTROLOVAL: ING. RADOVAN ŠMAHEL
	K. Ú. PARDUBICE [717657], OBEC PARDUBICE [555134], KRAJ PARDUBICKÝ			PROFESE: ZAJIŠTĚNÍ BEZBARIÉROVÉHO PŘÍSTUPU	STUPEŇ: DPS
	ZAJIŠTĚNÍ BEZBARIÉROVÉHO PŘÍSTUPU - ZÁKRES UMÍSTĚNÍ PLOŠNÝ			INVESTOR: PARDUBICKÝ KRAJ Komenského náměstí 125, Pardubice - Staré Město, 530 02 Pardubice jednající: Ing. Zbyněk Brabec (Krajský úřad, odd. přípravy a realizace investic)	MĚŘÍTKO: 1 : 150
					Č. VÝKRESU: F.02