



PŮDORYS 1.NP

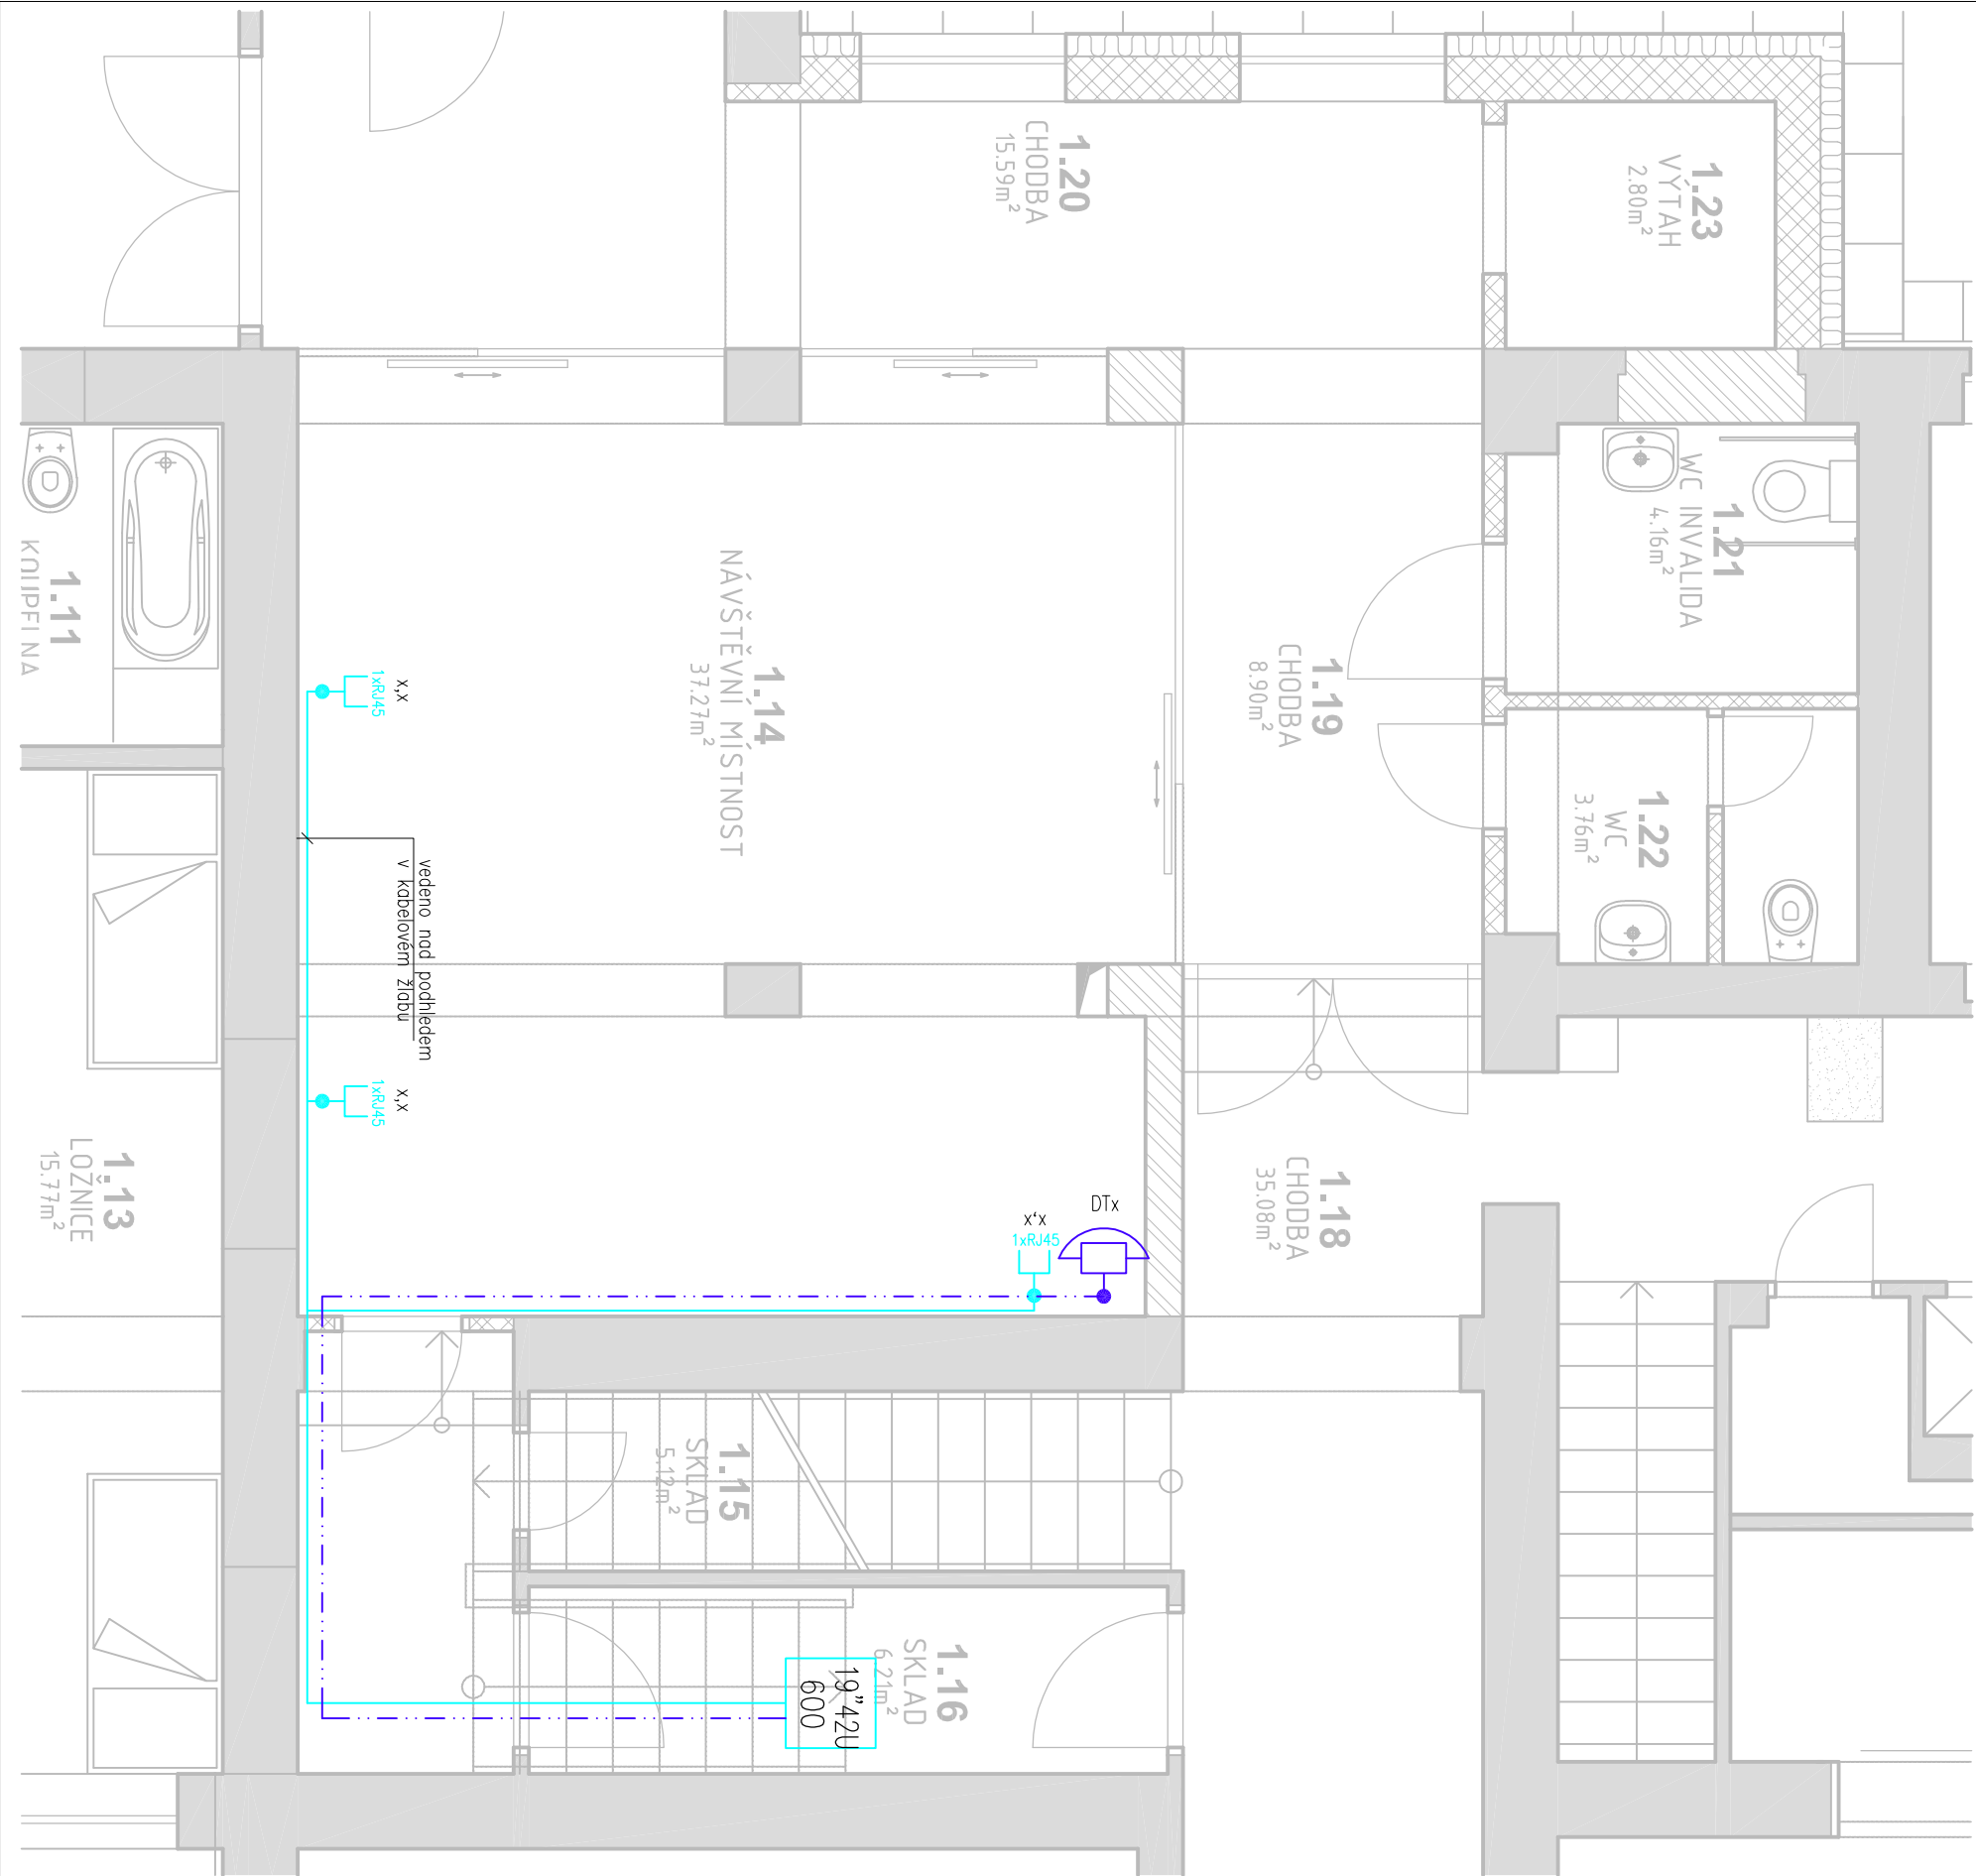

Vyracoval:		Hlavní inženýr projektu:	
ING. Antonín NÁDVORNIK		ING. Jaroslav DVOŘÁK	
<div></div>			
Místo stavby: Veská 21, 533 04 Sezenice (p.č. st. 38, k.ú. Veská)			
Investor: Pardubický kraj, Komenského náměstí 125, 532 11 Pardubice			
Akce:		Formát: 2A4	
Realizace úspor energie		Datum: 06/2016	
- Dětské centrum Veská,		Stupeň: DVZ	
hlavní budova		Zakáz. č.: 160101	
Objekt: SO 02 PŘÍSTAVBA VÝTAHU, ÚPRAVA ZÁPADNÍHO KŘÍDLA		Měřtko:	
Výkres: D.2.4.6 SLABOPROUDÉ INSTALACE		Č.v.	
VÝKRESY		D.2.4.6.2	