


ROZVINUTÝ ŘEZ LEŽATÉ KANALIZACE

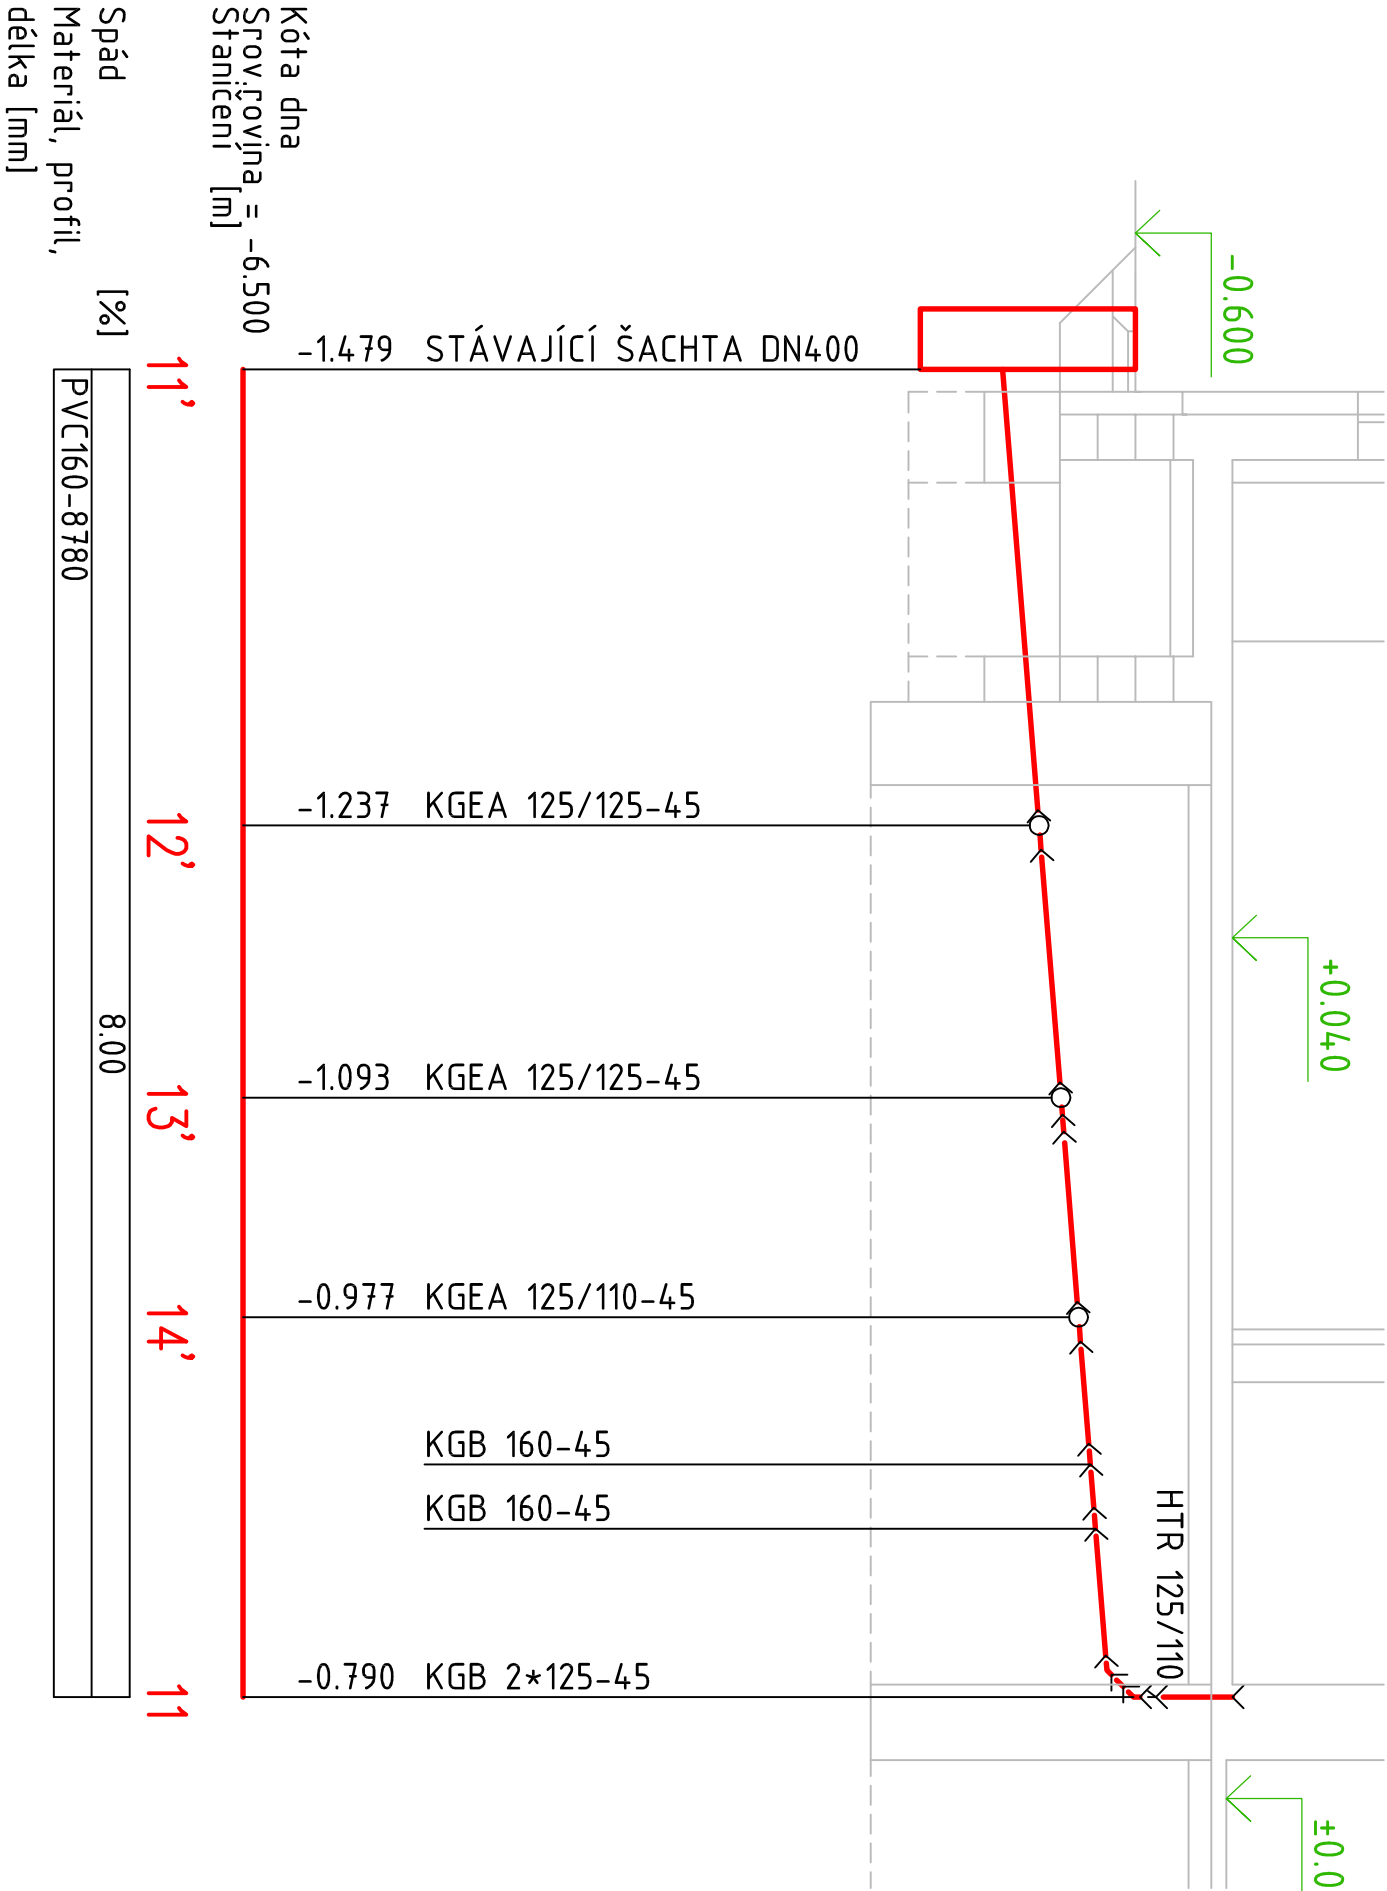

Výpracoval:		Hlavní inženýr projektu:	
ING. Antonín NÁDVOŘNÍK		ING. Jaroslav DVOŘÁK	
Místo stavby: Veská 21, 533 04 Sezemice (p.č. st. 38, k.ú. Veská)		Sinc s.r.o.	
Investor: Pardubický kraj, Komenského náměstí 125, 532 11 Pardubice		IČ: 288 14 878	
Akce: Realizace úspor energie		Formát: 2 A4	
- Dětské centrum Veská,		Datum: 06/2016	
hlavní budova		Stupeň: DVZ	
Objekt: SO 02 PŘÍSTAVBA VÝTAHU, ÚPRAVA ZÁP. KŘÍDLA		Zakáz. č.: 160101	
Výkres: D.2.4.1 ZDRAVOTNĚTECHNICKÉ INSTALACE		Měřítko: 1:50	
ROZVINUTÝ ŘEZ LEŽATÉ KANALIZACE		Č. v.	
		D.2.4.1.5	



PROJEKČNÍ A INŽENÝRSKÁ SPOLEČNOST

Sinc s.r.o.

+420 775 124 685

www.sinc.cz

Paré:

Č. v.

D.2.4.1.5