



## DETAIL Č. 11 - ZATEPLENÍ VNĚJŠÍHO NÁROŽÍ

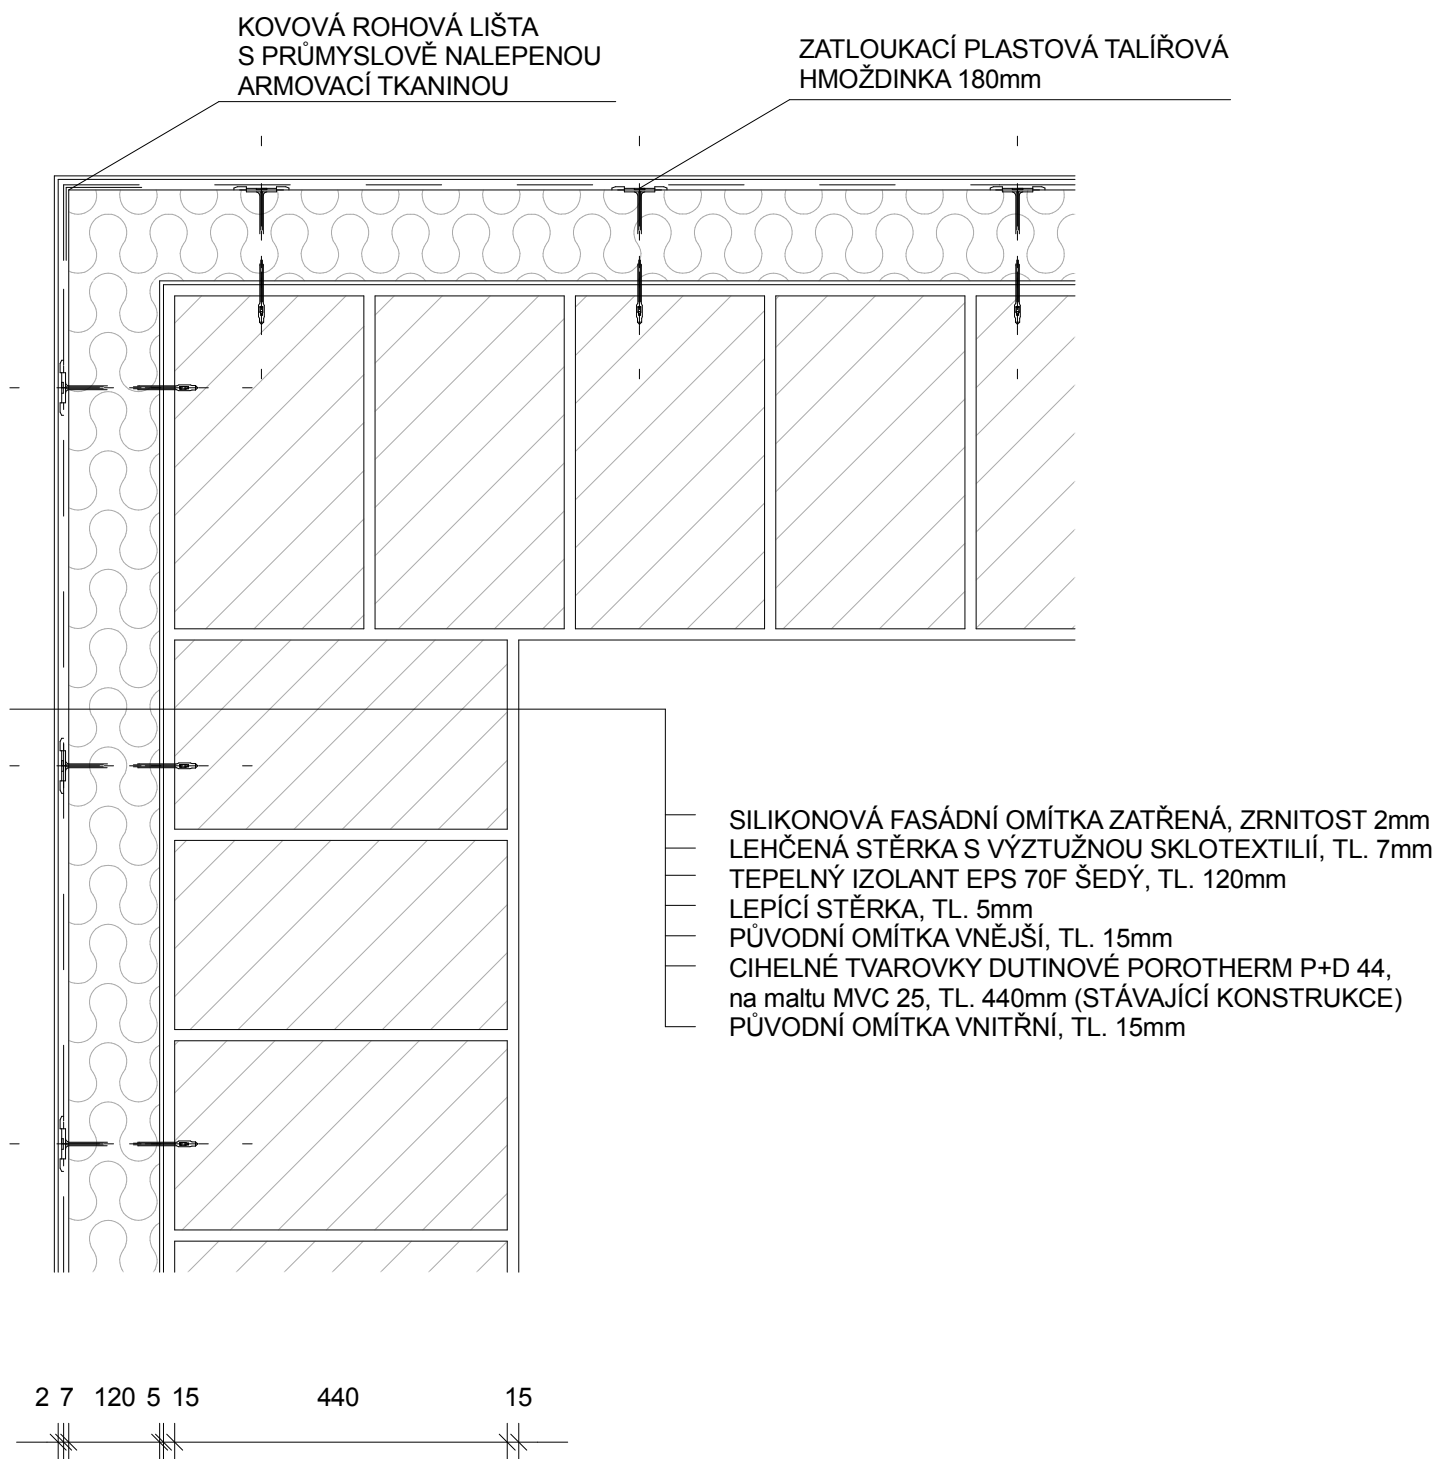

VYPRACOVAL	KONTROLOVAL	Klicperova 1541 539 01 Hlinsko www.sonetbuilding.cz 777 118 918		
Lukáš Sodomka	Ing. Jaroslav Dvořák			
INVESTOR: <b>PARDUBICKÝ KRAJ, KOMENSKÉHO NÁMĚSTÍ 125, 530 02 PARDUBICE</b>				
MÍSTO STAVBY: k.ú. Semtín (747386), parcela číslo st. 354				
NÁZEV PROJEKTU:  <b>RÚE - ADMI. BUDOVA SÚS PK PARDUBICE</b> k.ú. Semtín 747386) , parcela číslo st. 354)			FORMÁT	A4
			DATUM	6/2016
			STUPEŇ	DPS
			Č. ZAKÁZKY	116/2015
			MĚŘÍTKO	Č. VÝKRESU
VÝKRES: ZATEPLENÍ VNĚJŠÍHO NÁROŽÍ			<b>1:10</b>	<b>D.1.1.2-18</b>