


DETAIL Č. 2 - ZATEPLENÍ OBVODOVÉ STĚNY, BUDOVA A

ZDĚNÁ ČÁST

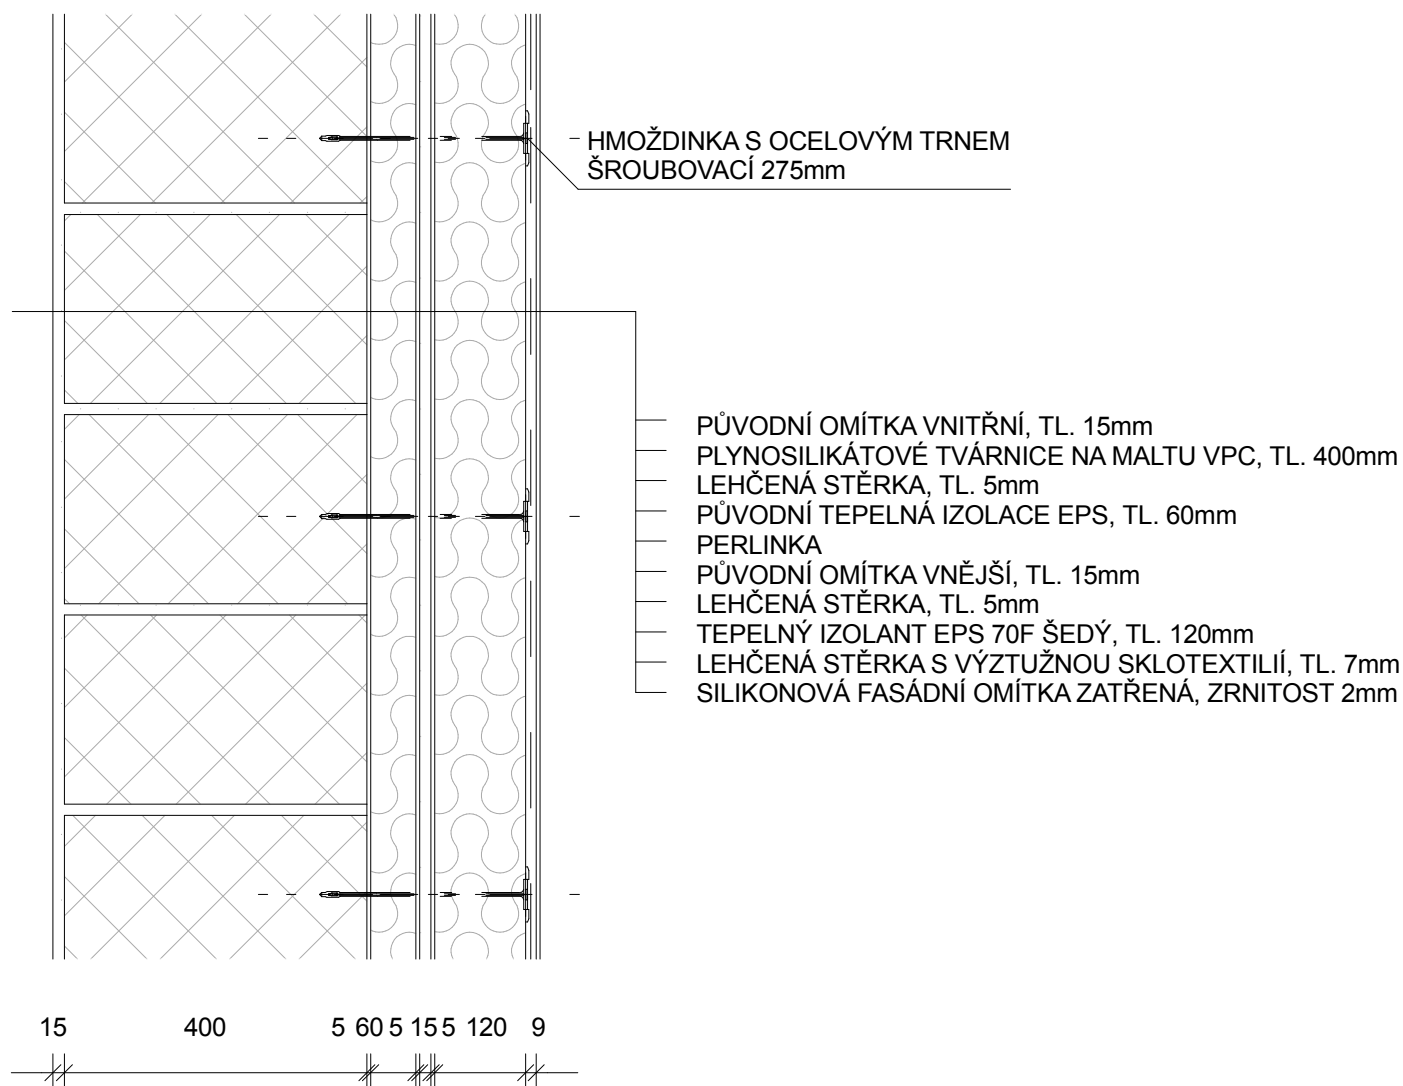

VYPRACOVAL	KONTROLOVAL	Klicperova 1541 539 01 Hlinsko www.sonetbuilding.cz 777 118 918		
Lukáš Sodomka	Ing. Jaroslav Dvořák			
INVESTOR: PARDUBICKÝ KRAJ, KOMENSKÉHO NÁMĚSTÍ 125, 530 02 PARDUBICE				
MÍSTO STAVBY: k.ú. Semtín (747386), parcela číslo st. 354				
NÁZEV PROJEKTU: RÚE - ADMI. BUDOVA SÚS PK PARDUBICE k.ú. Semtín 747386) , parcela číslo st. 354)			FORMÁT	A4
			DATUM	6/2016
			STUPEŇ	DPS
			Č. ZAKÁZKY	116/2015
VÝKRES: ZATEPLENÍ OBVODOVÉ STĚNY, BUDOVA A, ZDĚNÁ ČÁST 400mm			MĚŘITKO	Č. VÝKRESU
			1:10	D.1.1.2-9