


DETAIL Č. 3 - ZATEPLENÍ OBVODOVÉ STĚNY, BUDOVA A

ZDĚNÁ ČÁST

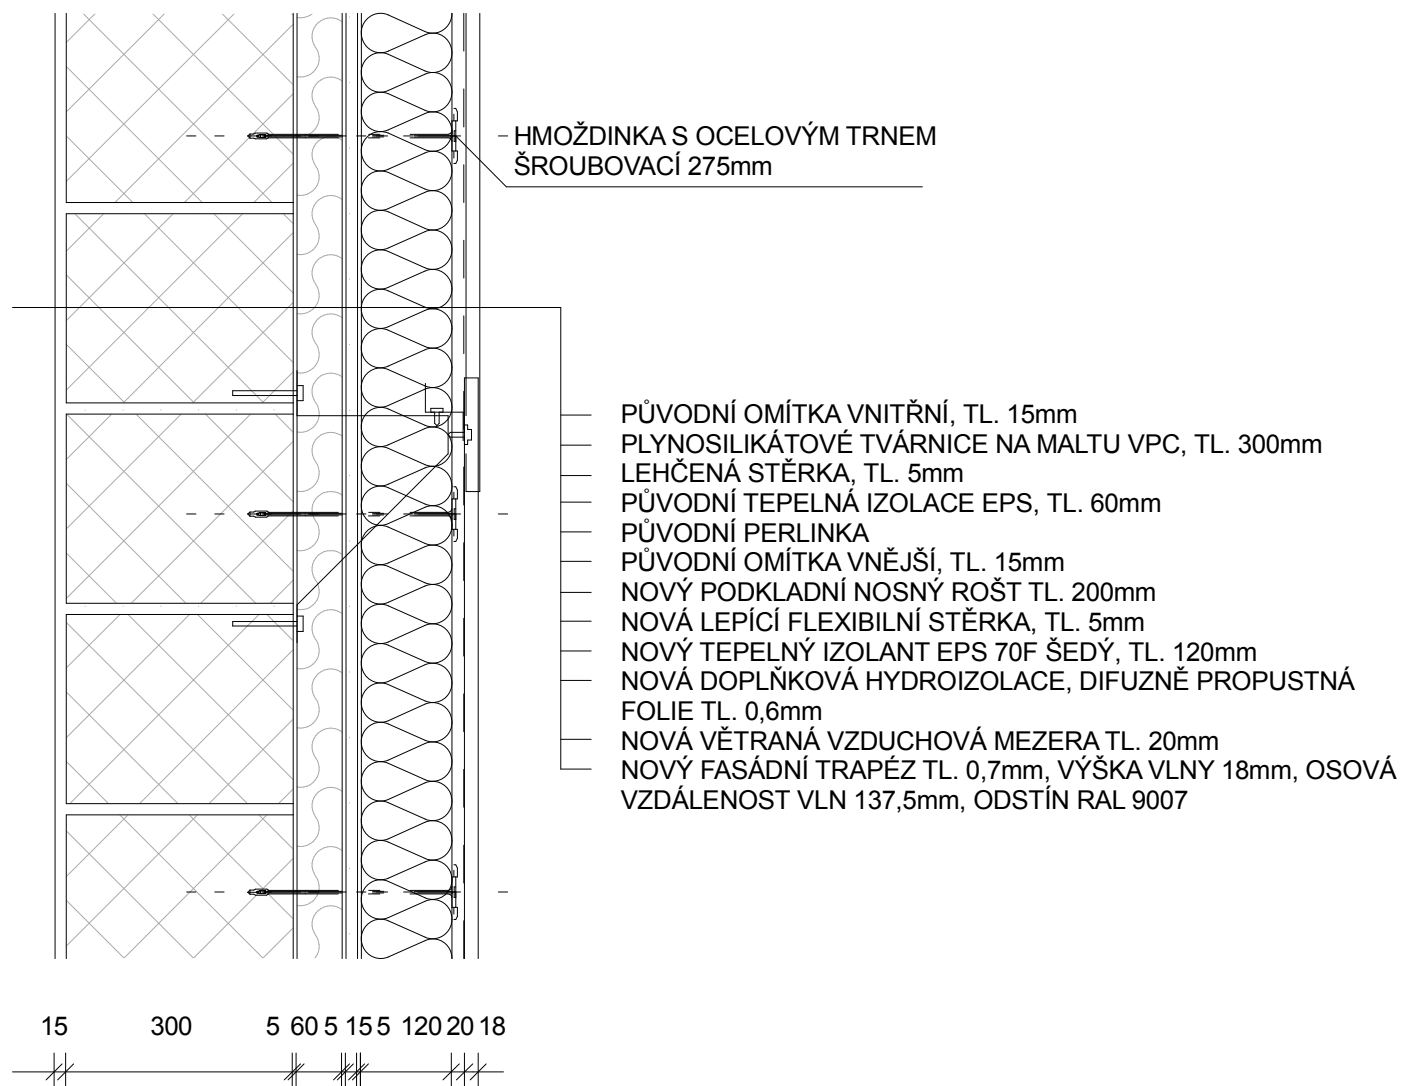

VYPRACOVAL	KONTROLOVAL	Klicperova 1541 539 01 Hlinsko www.sonetbuilding.cz 777 118 918	
Lukáš Sodomka	Ing. Jaroslav Dvořák		
INVESTOR: PARDUBICKÝ KRAJ, KOMENSKÉHO NÁMĚSTÍ 125, 530 02 PARDUBICE			
MÍSTO STAVBY: k.ú. Semtín (747386), parcela číslo st. 354			
NÁZEV PROJEKTU:			
RÚE - ADMI. BUDOVA SÚS PK PARDUBICE k.ú. Semtín 747386) , parcela číslo st. 354)		FORMÁT	A4
		DATUM	6/2016
		STUPEŇ	DPS
		Č. ZAKÁZKY	116/2015
		MĚŘÍTKO	Č. VÝKRESU
VÝKRES: ZATEPLENÍ OBVODOVÉ STĚNY, BUDOVA A, ZDĚNÁ ČÁST 300mm		1:10	D.1.1.2-10