


DETAIL č. 18 - OKENNÍ PARAPET (OBJEKT A - MONTOVANÁ ČÁST)

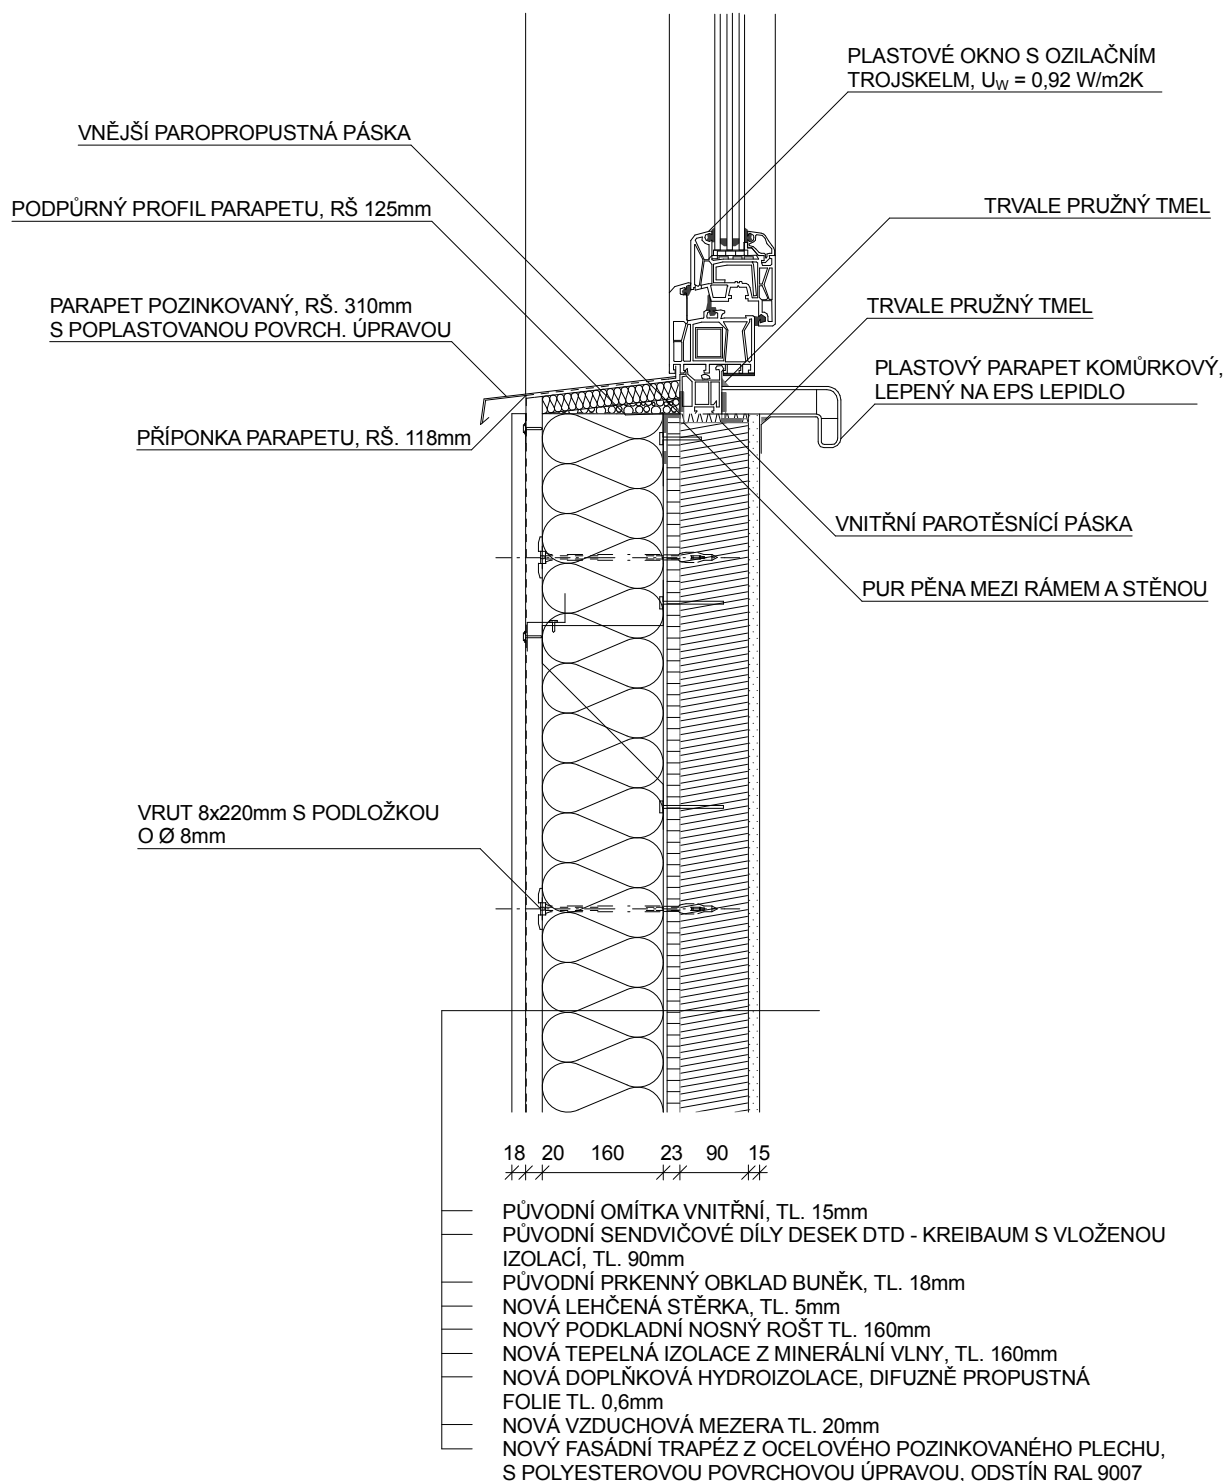

VYPRACOVAL	KONTROLOVAL	Klicperova 1541 539 01 Hlinsko www.sonetbuilding.cz 777 118 918		
Lukáš Sodomka	Ing. Jaroslav Dvořák			
INVESTOR: PARDUBICKÝ KRAJ, KOMENSKÉHO NÁMĚSTÍ 125, 530 02 PARDUBICE				
MÍSTO STAVBY: k.ú. Semtín (747386), parcela číslo st. 354				
NÁZEV PROJEKTU: RÚE - ADMI. BUDOVA SÚS PK PARDUBICE (k.ú. Semtín 747386) , parcela číslo st. 354)			FORMÁT	A4
			DATUM	6/2016
			STUPEŇ	DPS
			Č. ZAKÁZKY	116/2015
VÝKRES: OKENNÍ PARAPET, BUDOVA A, MONTOVANÁ ČÁST			MĚŘÍTKO 1:10	Č. VÝKRESU D1.1.2-25