


# POHLED JIŽNÍ

SOUSTAVA OCHRANY PŘED BLESKEM DLE ČSN EN 62 305 - 1 až 3 ed.2

RÚE - ADMI. BUDOVA SÚS PK PARDUBICE  
k.ú. Sentín 747386), parcela číslo st. 354

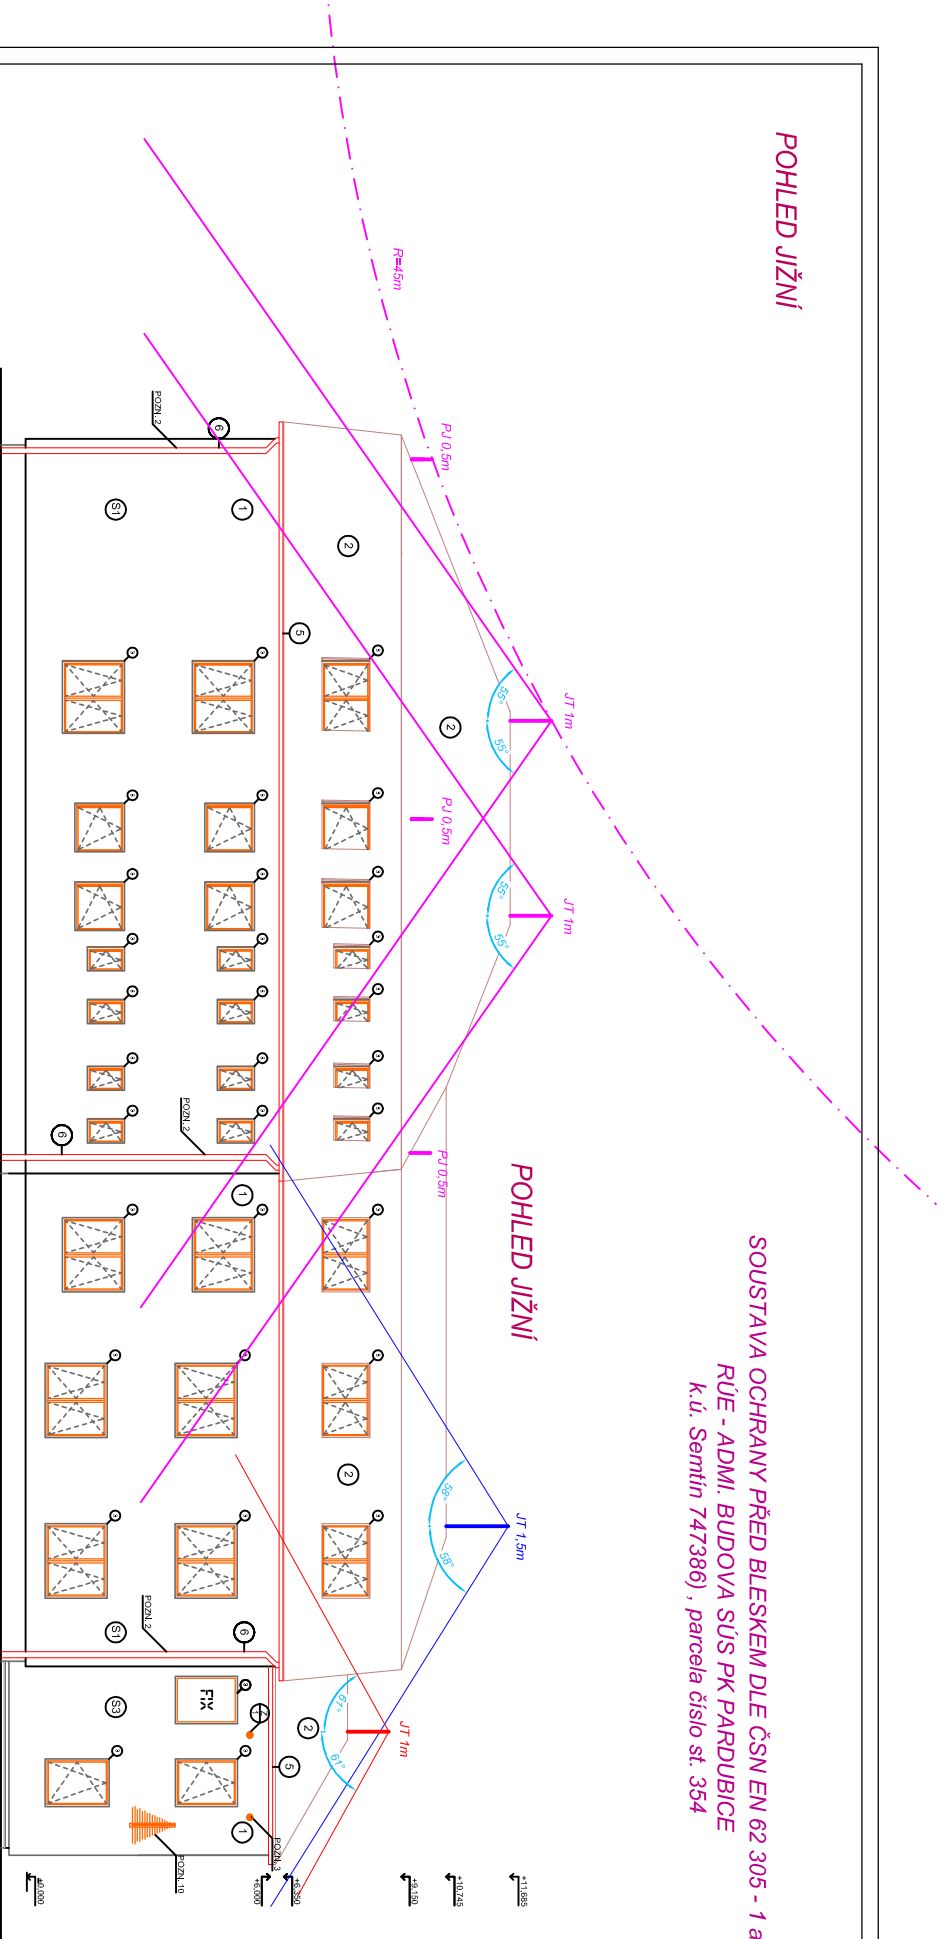

# POHLED JIŽNÍ

## POHLED JIŽNÍ

OBJEKT ZRŮDEN DLE ČSN EN 62 305 ed. 2 DO III. TŘÍDY OCHRANY  
PŘED BLESKEM  
HLADINA OCHRANNÝCH LPI III - URČENA DLE tab. 1 ČSN EN 62 305 - 3, ed. 2  
POLOŽEK VALÍČK SE KOULE R = 43 m  
VELIKOST OKRÁŽOVÉ SOUSTAVY max. 15 x 15 m  
ODDĚLOVACÍ VZDÁLENOST :  $s = R / \text{km}^* \text{kc} \cdot L$   
(s vlnou na povrchu)  
 $s = 0,04 \cdot 1^* \cdot 0,44^* \cdot 18,5$   
 $s = 0,33 \text{ m}$

Projektant elektrotechnických zařízení:	ČÍSLO AUTORIZACE ČKAIT:
Ing. POLANSKY JIRI, Ph.D.	06 00 144 - ČKAIT PRAHA
Místo stavby:	SEMITÍN
Investor:	PARDUBICKÝ KRÁL KOHELSKÉHO MĚSTĚTI 125, 530 02 PARDUBICE
Akce:	DPS
RÚE - ADMI. BUDOVA SÚS PK PARDUBICE	Číslo zakázky:
k.ú. Semtín ( 747 386) , parcela číslo st. 354	Datum:
VMEJŠÍ OCHRANA PŘED BLESKEM - ČSN EN 62 305 - 1 až 3 ed 2	Malířka:
	1:100
Obsah:	Číslo výkresu:
POHLED JIŽNÍ - LPS - ČSN EN 62 305 - 1 až 3 ed 2	EL 06