



DETAIL Č. 23 - VĚTRANÝ HŘEBEN S HŘEBENÁČEM

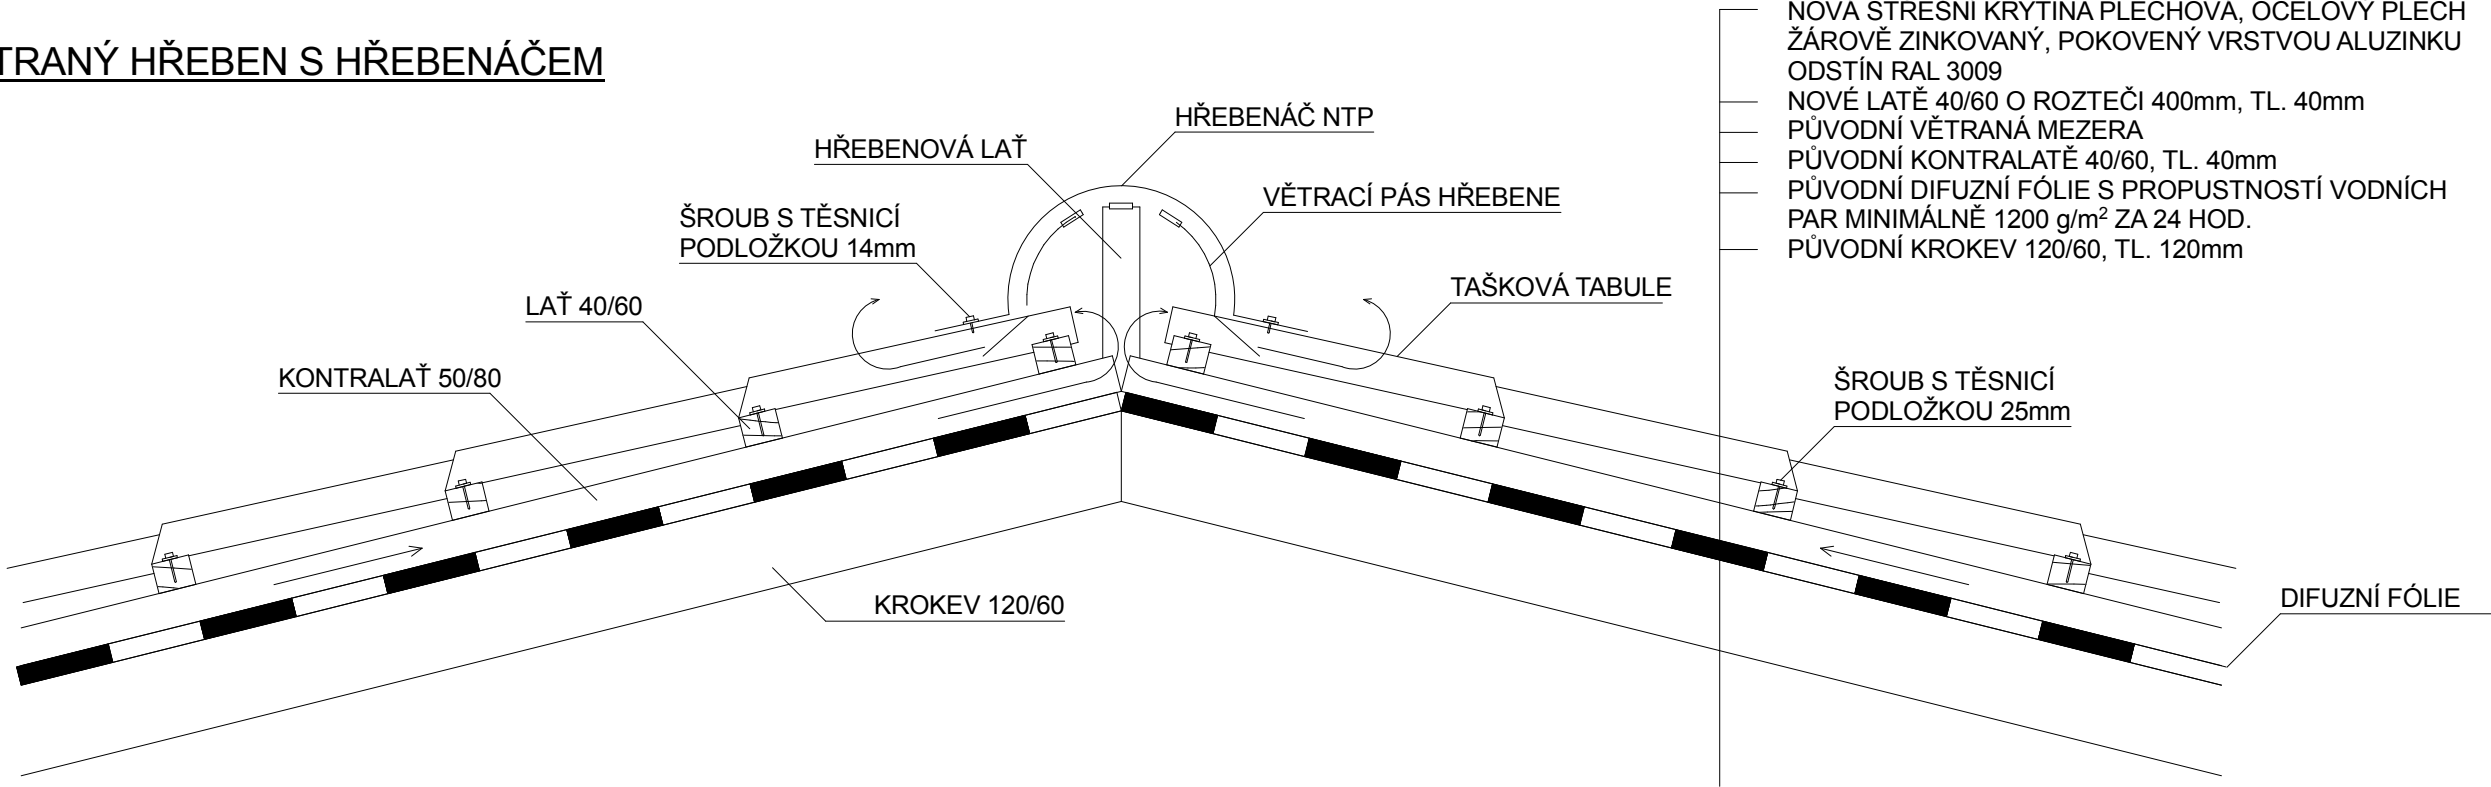

DETAIL Č. 24 - DETAIL VĚTRANÉ OKAPOVÉ HRANY

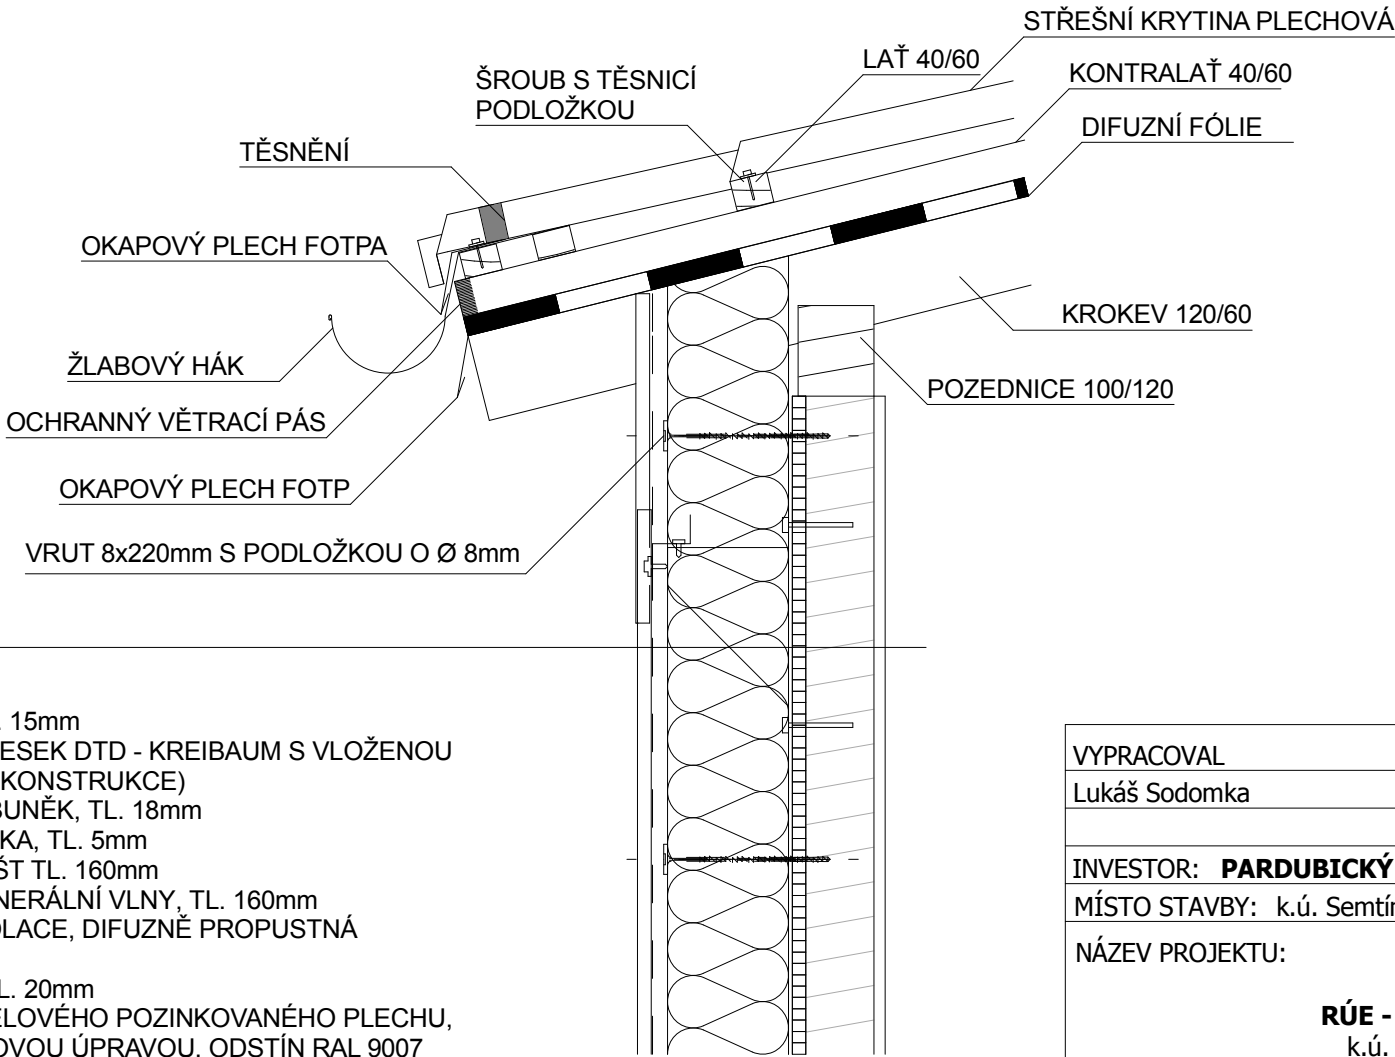

- PŮVODNÍ OMÍTKA VNITŘNÍ, TL. 15mm
- PŮVODNÍ SENDVIČOVÉ DÍLY DESEK DTD - KREIBAUM S VLOŽENOU IZOLACÍ, TL. 90mm (STÁVAJÍCÍ KONSTRUKCE)
- PŮVODNÍ PRKENNÝ OBKLAD BUNĚK, TL. 18mm
- NOVÁ LEPÍCÍ FLEXIBILNÍ STĚRKA, TL. 5mm
- NOVÝ PODKLADNÍ NOSNÝ ROŠT TL. 160mm
- NOVÁ TEPELNÁ IZOLACE Z MINERÁLNÍ VLNY, TL. 160mm
- NOVÁ DOPLŇKOVÁ HYDROIZOLACE, DIFUZNĚ PROPUSTNÁ FÓLIE TL. 0,6mm
- NOVÁ VZDUCHOVÁ MEZERA TL. 20mm
- NOVÝ FASÁDNÍ TRAPÉZ Z OCELOVÉHO POZINKOVANÉHO PLECHU, S POLYESTEROVOU POVRCHOVOU ÚPRAVOU, ODSŤÍN RAL 9007

VYPRACOVAL	KONTROLOVAL	Klicperova 1541 539 01 Hlinsko www.sonetbuilding.cz 777 118 918		
Lukáš Sodomka	Ing. Jaroslav Dvořák			
INVESTOR: <b>PARDUBICKÝ KRAJ, KOMENSKÉHO NÁMĚSTÍ 125, 530 02 PARDUBICE</b>				
MÍSTO STAVBY: k.ú. Semtín (747386), parcela číslo st. 354				
NÁZEV PROJEKTU:  <b>RÚE - ADMI. BUDOVA SÚS PK PARDUBICE</b> k.ú. Semtín 747386) , parcela číslo st. 354)			FORMÁT	2xA4
			DATUM	6/2016
VÝKRES: NOVÁ STŘEŠNÍ KRYTINA BUDOVA A, MONTOVANÁ ČÁST			STUPEŇ	DPS
			Č. ZAKÁZKY	116/2015
			MĚŘÍTKO	Č. VÝKRESU
			<b>1:10</b>	<b>D.1.1.2-30</b>